

- zestaw stanowiskowy gniazd instalowany w korytkach KIO 45/130x50
- "M" oznacza zastosowane w ogólnej ilości przewodów LAN 6 sztuk  
(4 przewody dla potrzeb Urzędu Miejskiego  
2 przewody dla potrzeb ministerialnych)
- 4 ①
- informacja bez oznaczenia "M" oznacza, że 4 przewody dla potrzeb UM


"A" - UTP kat. 6, 4 x 2 x 0,54 - gn. RJ 45 kat. 6  
"B" - YDY 4 x 2,5mm2 - gn. 4 x 2P+Z "kodowane"  
"C" - YDY 3 x 2,5mm2 - gn. 2 x 2P+Z "ogólnego przeznaczenia"

Dla zasilenia gniazd "ogólnego przeznaczenia" wykorzystać 1 linię zasilającą YDY 3 x 2,5mm2 dla dwóch stanowisk z zabezpieczeniem 16A w tablicach T1 do T4

Dla zasilenia gniazd kodowanych przewodami YDY 4 x 2,5mm2 w zakresie 1 wiązki obejmującej 4 do 5 zestawów stosować zabezpieczenie 16A.

W przypadku przewidywania zastosowania urządzeń o większej mocy dla potrzeb 4 do 5 zestawów stosować dodatkową linię zasilającą YDY 4 x 2,5mm2

- zejście listew kablowych na poziom niższy
- zejście listew kablowych na poziom wyższy

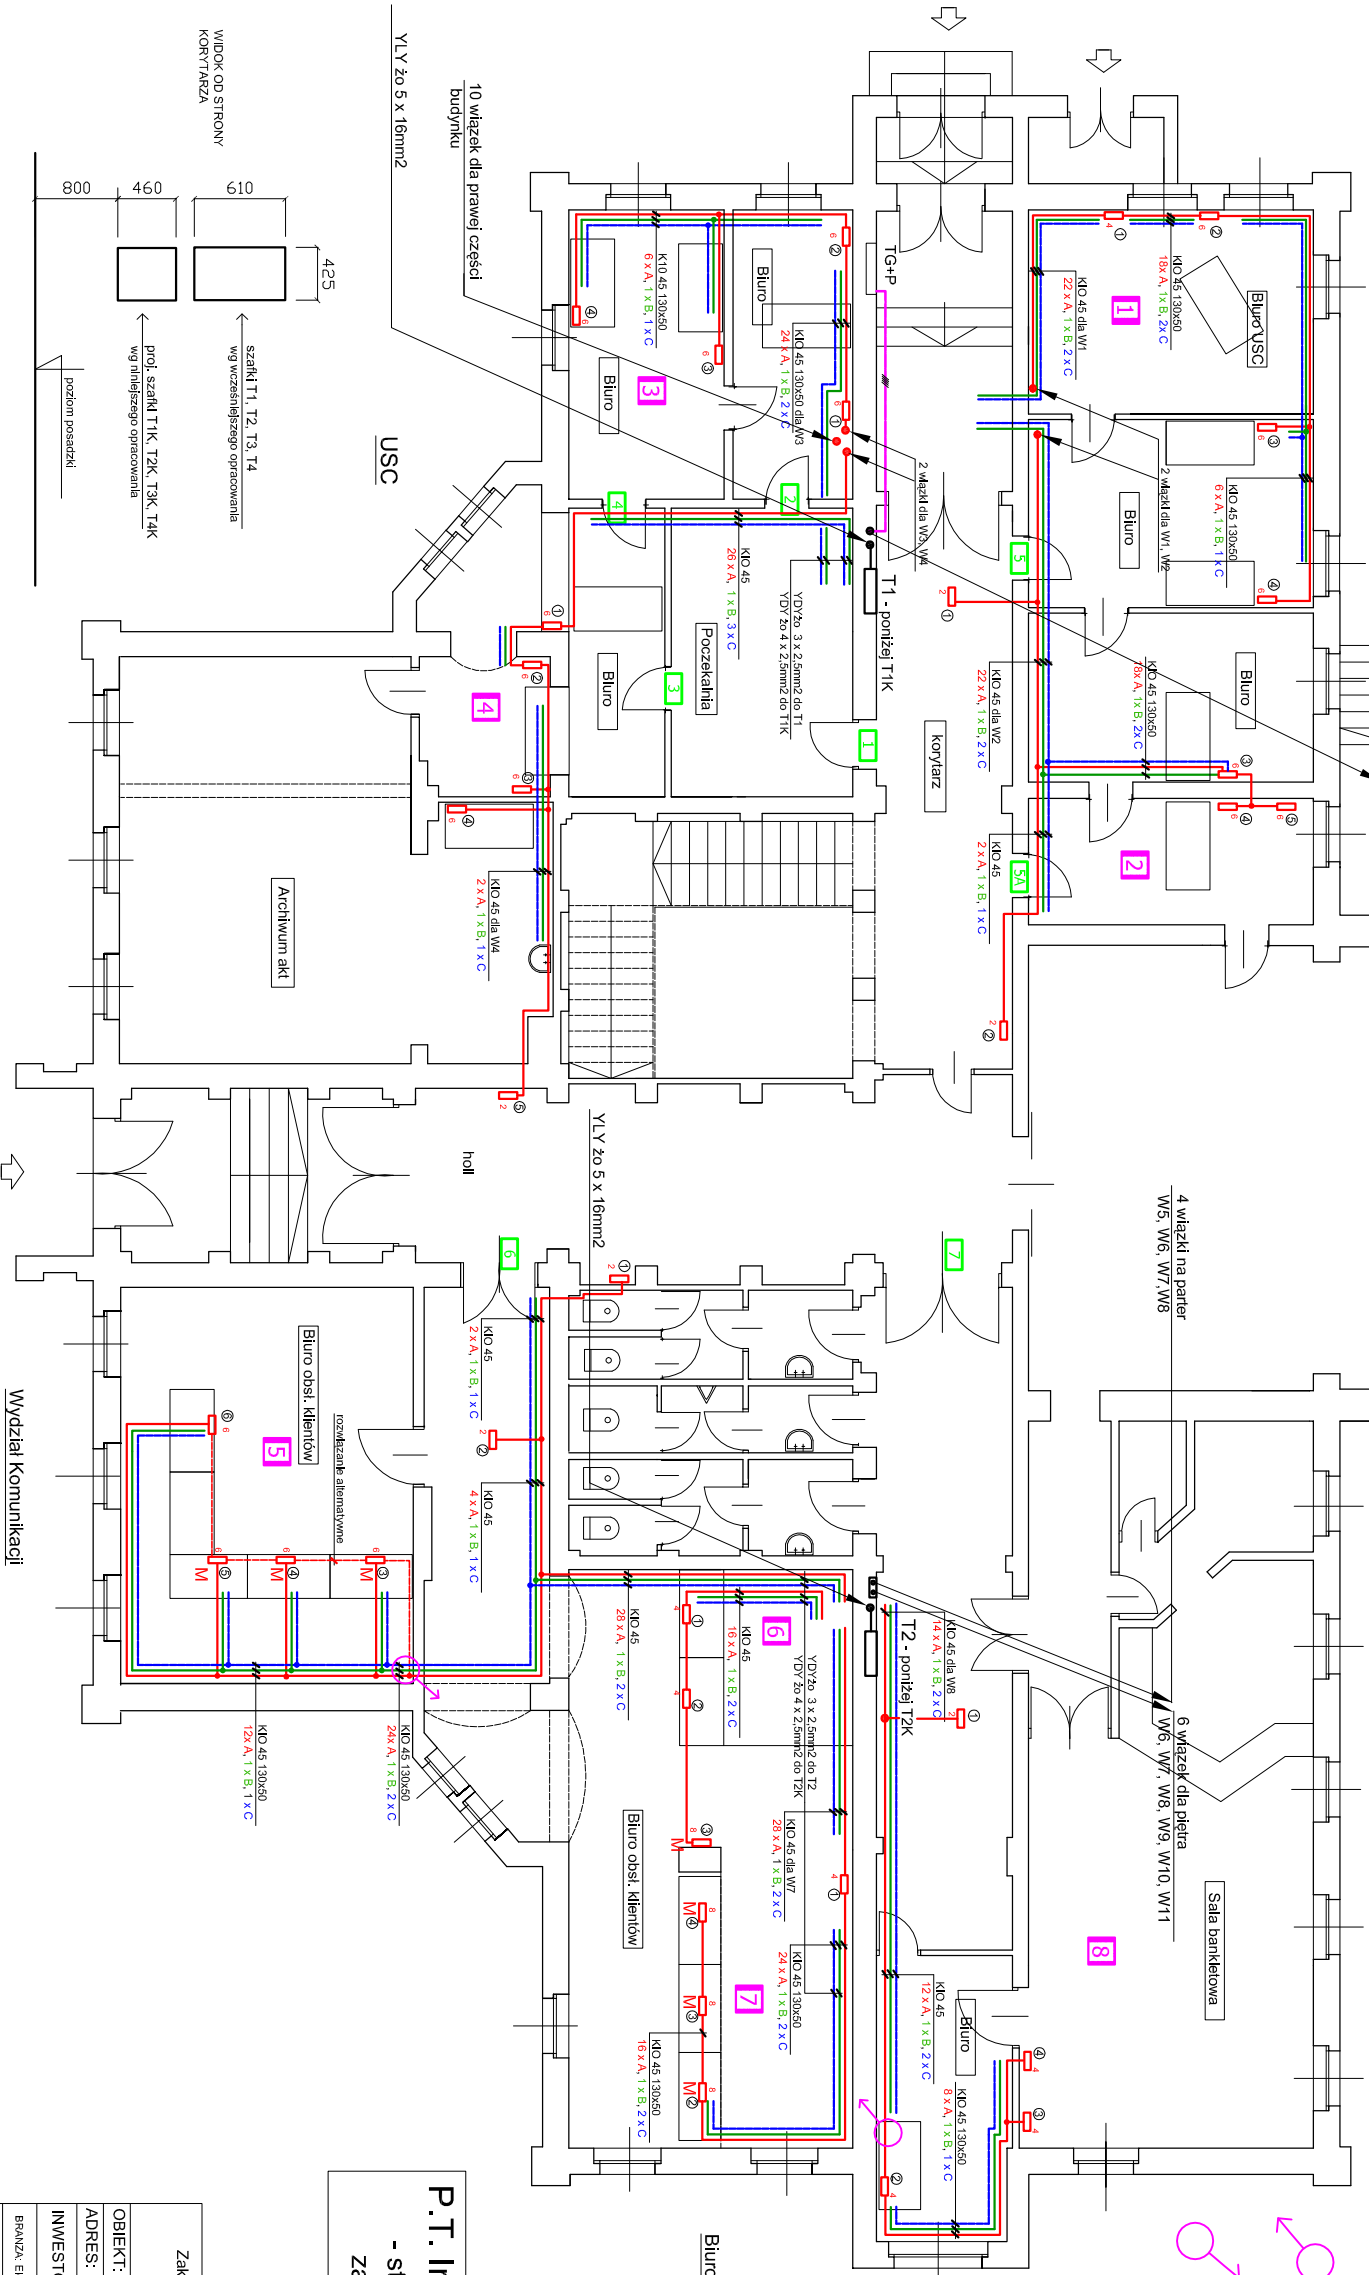

P.T. Instalacje elektryczne  
- strukturalne, komputerowe,  
zasilenia gniazd stanowiskowych

Rzut parteru  
skala 1 : 100

Zakład Usług Inwestycyjnych "MASTOPROJEKT" S.C.	
86-300 Grudziądz, ul. Chmielowa 115	
tel/fax: 0-66 465 77 75	
OBIEKT: Biurowy Urząd Miejski w Grudziądzu	
ADRES: Grudziądz, ul. Mickiewicza 28/30	
INWESTOR: Gmina Miasto Grudziądz, ul. Ratuszowa 1	
BRANŻA: Elektryczna	Opracował: Leszek Szamirski
DATA: sierpień 2023	upr. bud. JAH/W/8346/TO/87
NR RYS: E-03	mgr inż. Ryszard Szamirski
	upr. elek. JAH/E/1780/O/24-45
	Sprawił: