


7

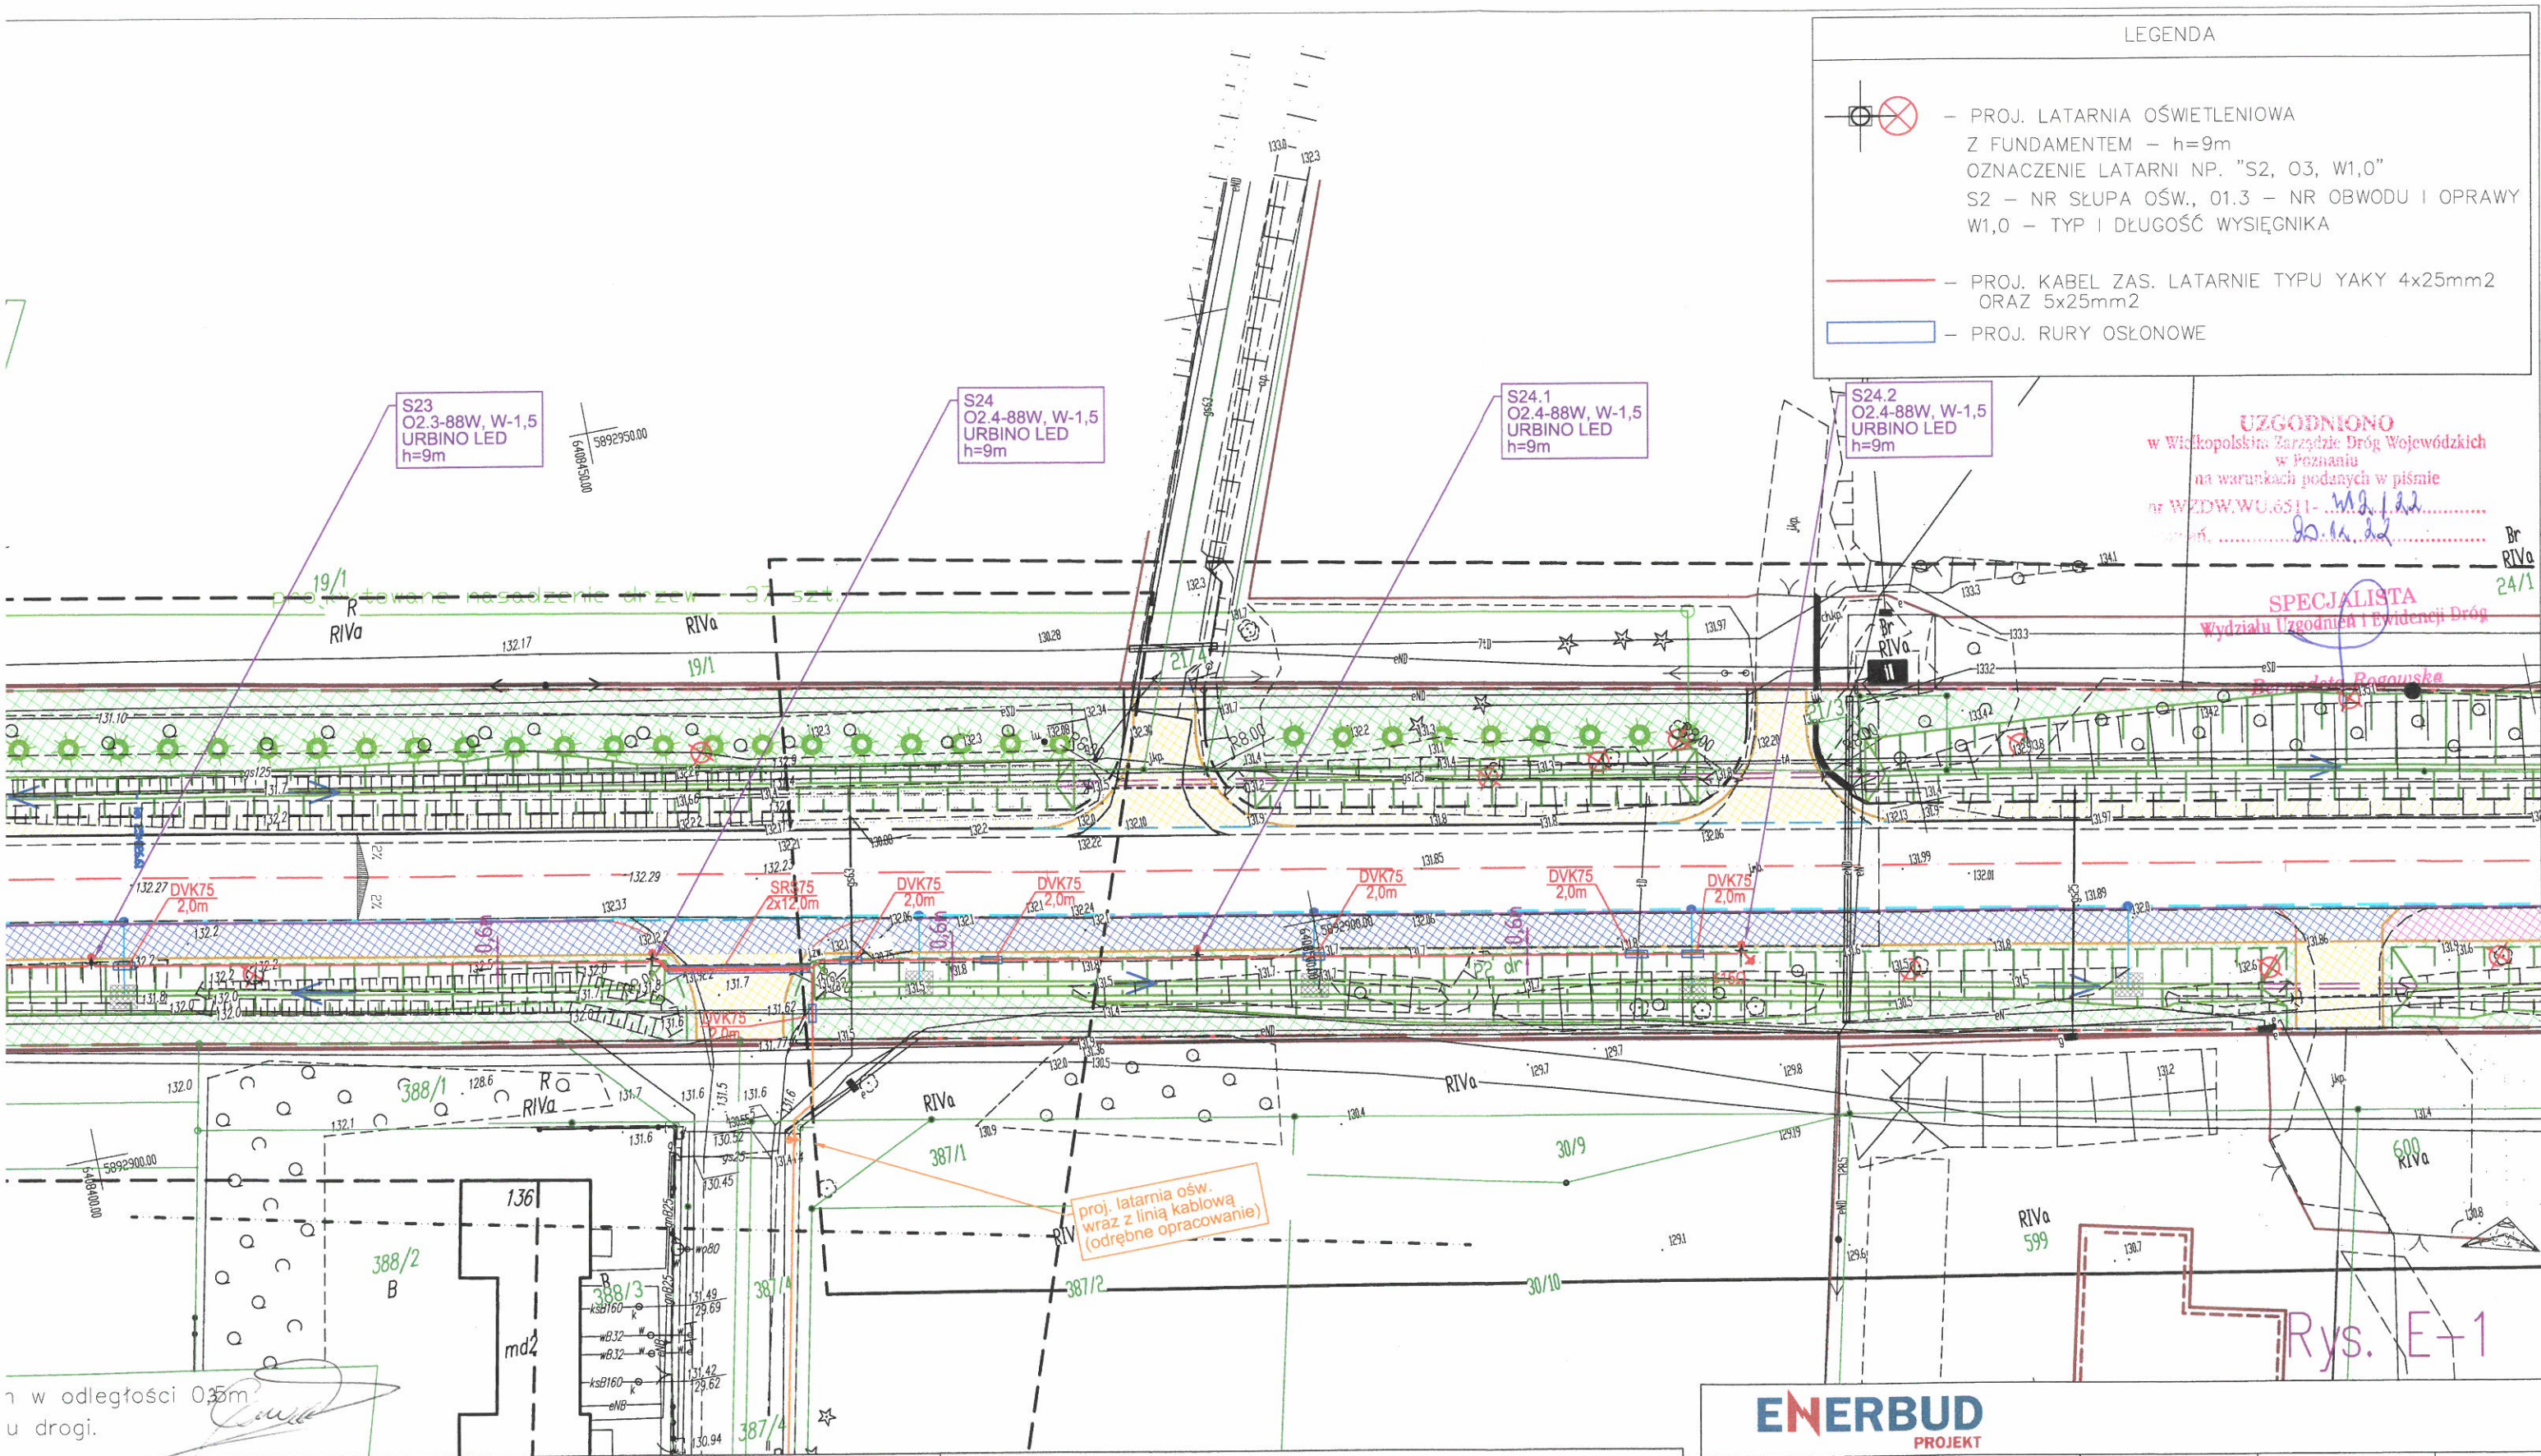

DWO 22

lskie
6_2.0074
74

MAPA DO CELÓW PROJEKTOWYCH

1. Poziomy układ geodezyjny - "2000/18"
 2. Wysokościowy układ geodezyjny - "Kronsztadt 86"
- Sekcja mapy: 6.194.09.13.2.2

Skala 1:500
Data opracowania 25.11.2022

Zakres opracowania oznaczono -----

Mapa została wykonana na podstawie: pomiaru bezpośredniego w terenie oraz na podstawie wywiadu terenowego.

EARTHGEO SP. Z O.O.
NOWY DWÓR 21/2 77-400 Złotów
NIP 7671714670 REGON 385023959
KRS 0000817699 tel. 787 080 859
wykonawca kierownik prac

GEODETA UPRAWNIONY
Nr 12811
Inż. Mariola Barcińska

ENERBUD
PROJEKT

Inwestor: Gmina Szydłowo Jaraczewo 2 64-930 Szydłowo	Branża: elektryczna	Data: 12.2022r.	Skala: 1:500
Adres obiektu: dz. nr 22, obręb 0074 Szydłowo, m. Szydłowo, gm. Szydłowo	Projektował: mgr inż. Dawid Giese Uprawnienia budowlane do projektowania i kierowania robotami budowlanymi bez ograniczeń w specjalności instalacyjnej w zakresie sieci, instalacji i urządzeń elektrycznych i elektroenergetycznych nr ewid.: WKP/0202/PWOE/17	Opracował: mgr inż. Dawid Giese	
Nazwa zadania: Przebudowa drogi w zakresie budowy oświetlenia drogowego w m. Szydłowo.	Tytuł: Projekt zagospodarowania terenu	Nr projektu: 2201/05/ENBP/06	Nr rys.: E-1