


GPZ.6642.1.907.2022

województwo : śląskie
powiat : tarnogórski
gmina : Tarnowskie Góry
obręb : Stare Tarnowice
arkusz : 15
działki : 3876/2
ul. : Pyskowicka

MAPA DO CELÓW PROJEKTOWYCH
SKALA 1:500

Aktualna w zakresie SYTUACJI I UZBROJENIA w obszarze zaznaczonym kolorem różowym.
Opracowanie powstało na podstawie numerycznej mapy zasadniczej wg stanu na 23.03.2022 r. oraz cyfrowej mapy zasadniczej w skali 1:500 uzupełnionej wynikami pomiaru z dnia 01.04.2022 r. Nie wyklucza się istnienia innego uzbrojenia podziemnego, które nie zostało zgłoszone do inwentaryzacji, lub brak jest informacji w PODGiK.
sekcja (ukł.2000_6) : 6.133.28.01.2.1, 6.133.28.01.2.3, 6.133.28.01.2.2, 6.133.28.01.2.4
układ wysokościowy : Kronsztadt 86

2RB-MNUI Oznaczenie miejscowego planu zagospodarowania przestrzennego
----- linia rozgraniczająca tereny o różnym sposobie użytkowania
----- zakres opracowania

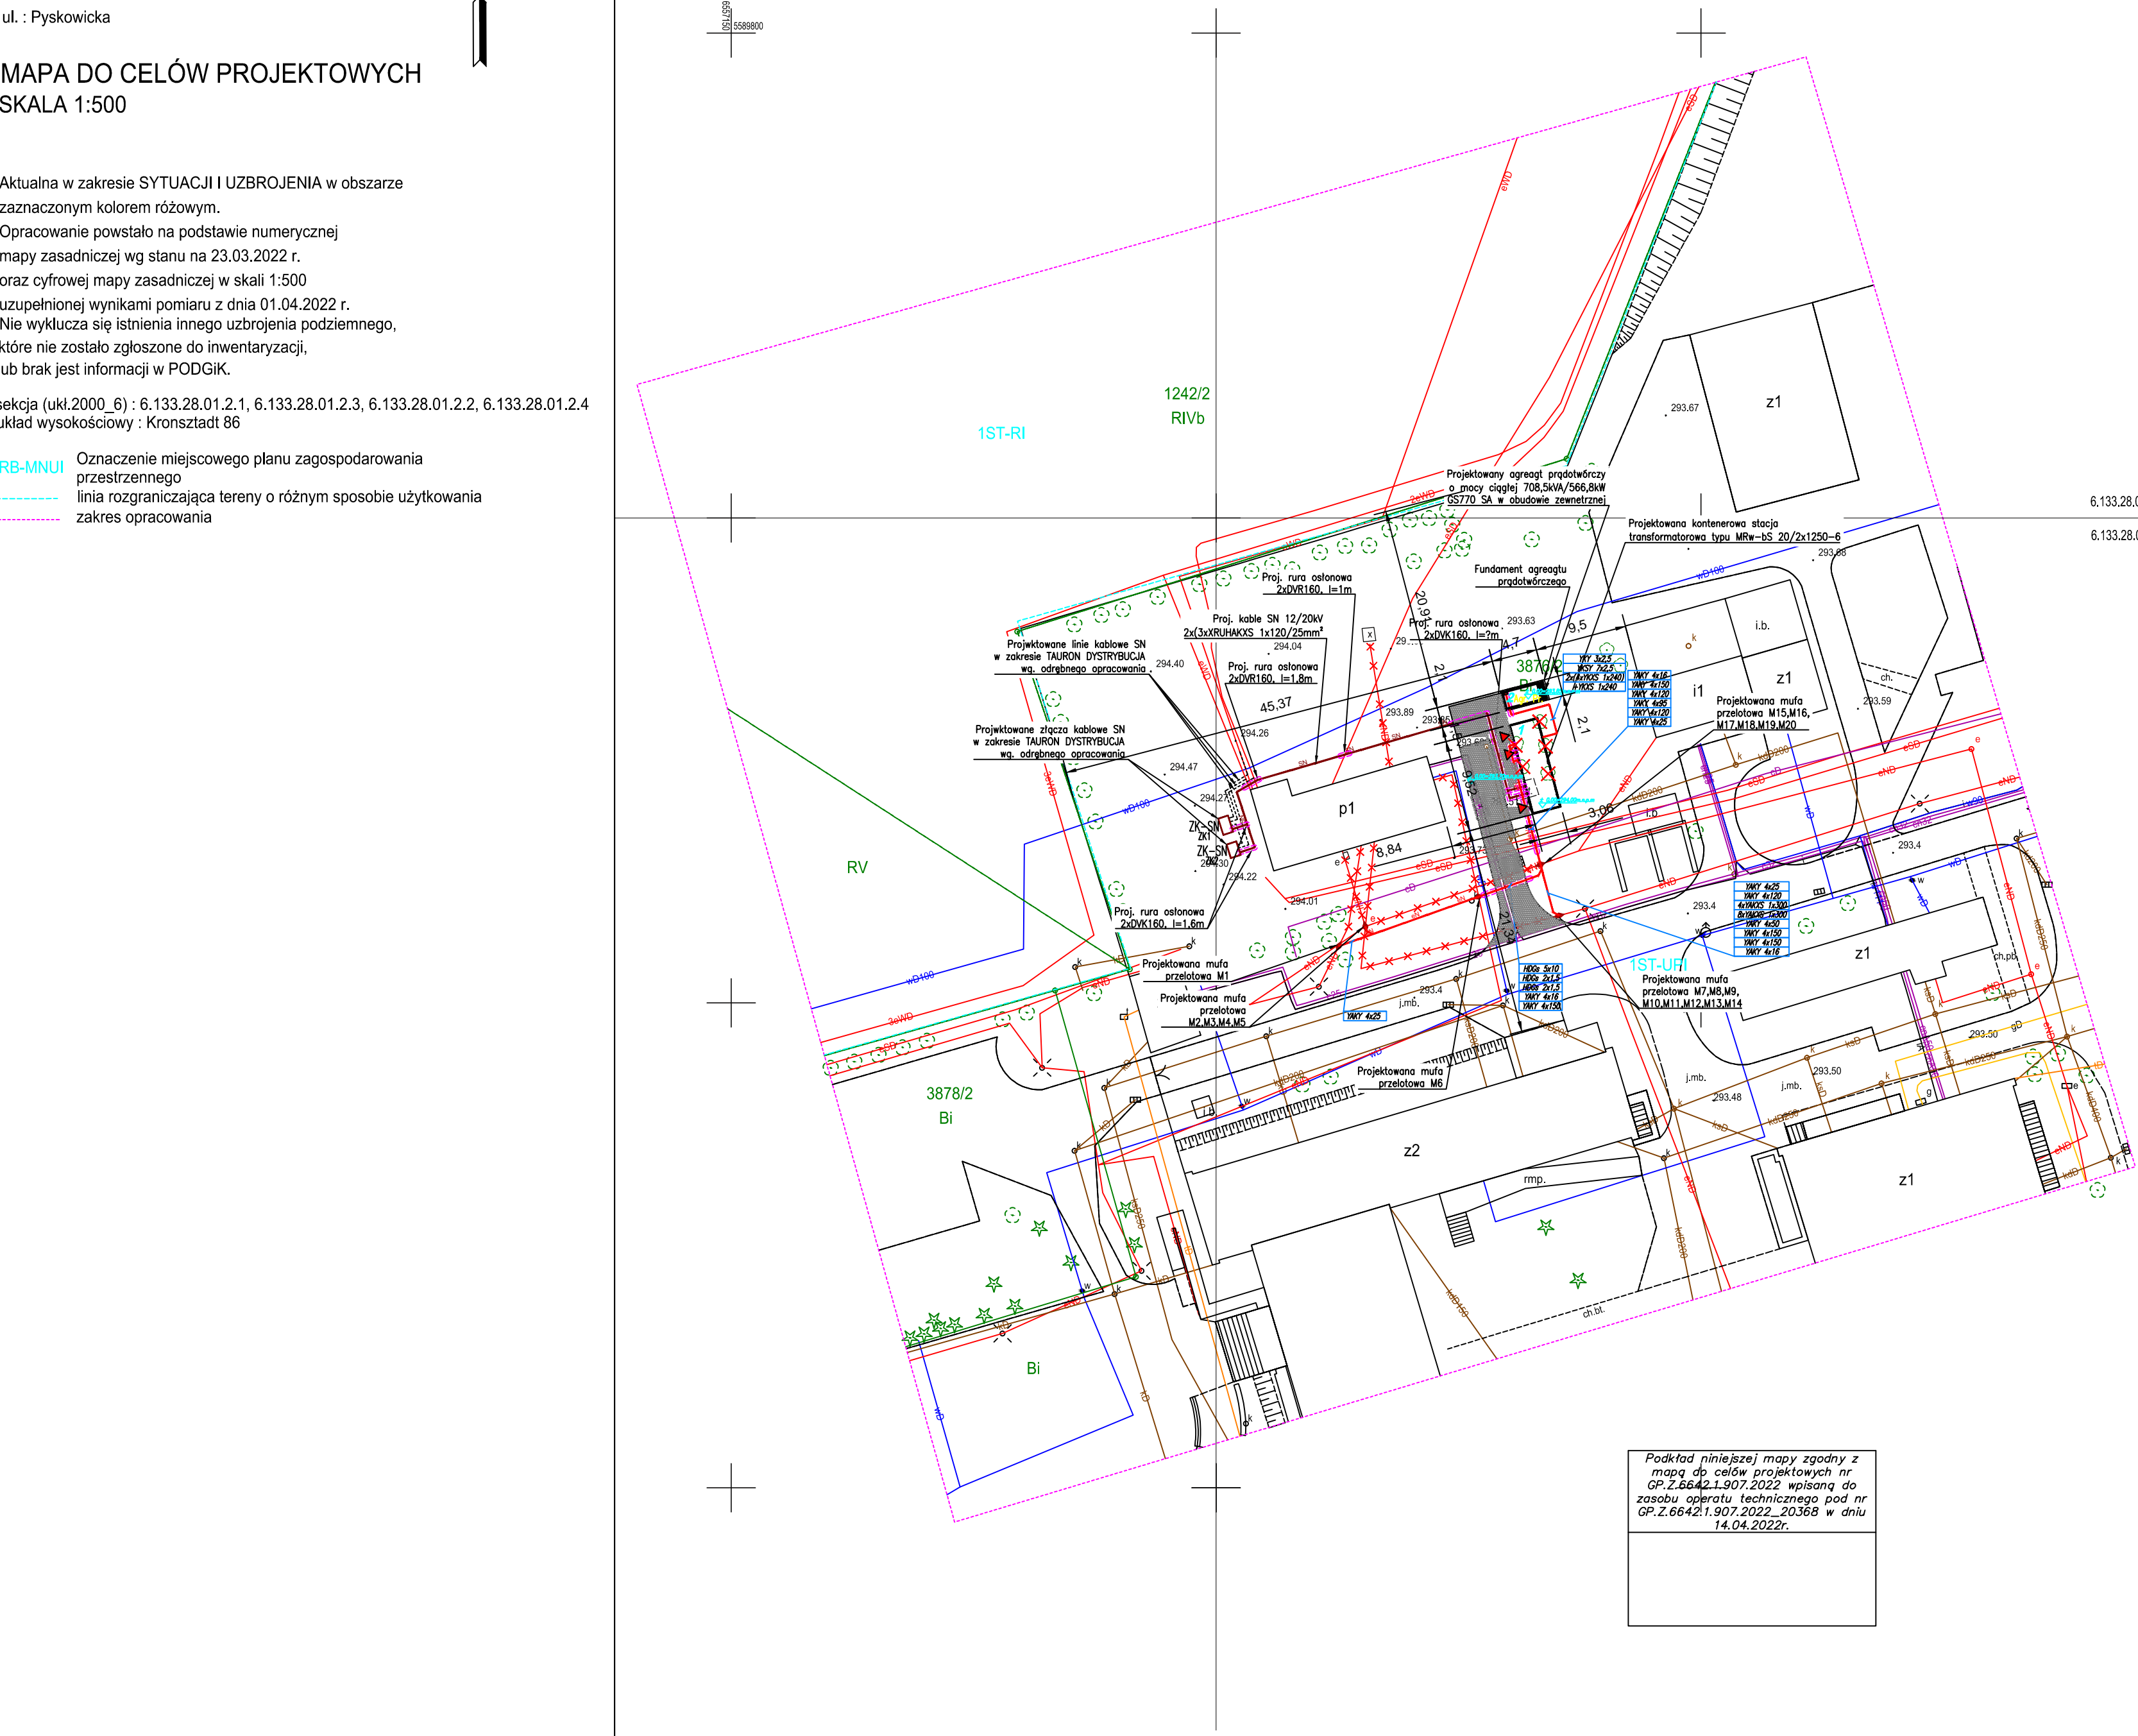

LEGENDA

- projektowany kontener stacji transformatorowej
- projektowany fundament agregatu prądotwórczego
- wejście do kontenera stacji transformatorowej
- teren utwardzony (kostka brukowa)
- drzewa do wycinki
- poziom przyziemia kontenera stacji
- poziom przyziemia agregatu prądotwórczego (główna płyta fundamentowa)
- poziom chodnika
- LINIE KABLOWE nN
- LINIE KABLOWE SN
- RURA OSŁONOWA DLA KABLI
- ZŁĄCZE KABLOWE SN
- MUFA KABLOWA
- ISTNIEJĄCE UZBROJENIE TERENU DO LIKWIDACJI

BILANS TERENU

Pdz	— powierzchnia działki	29352,00 m2
Pz	— powierzchnia zabudowy istniejąca	4832,00 m2
Pzn	— powierzchnia zabudowy nowej	134,56 m2
	— powierzchnia stacji transformatorowej	29,13 m2
	— fundament agregatu	19,95 m2
Pzprb	— powierzchnia zabudowy po rozbudowie	4881,08 m2
Pu	— powierzchnia utwardzona	7858,40 m2
Pbcz	— powierzchnia biologicznie czynna	16612,52 m2

Podkład niniejszej mapy zgodny z mapą do celów projektowych nr GP.Z.6642.1.907.2022 wpisaną do zasobu operatu technicznego pod nr GP.Z.6642.1.907.2022_20368 w dniu 14.04.2022r.

PROJINWEST TOMASZ SKRZYPIEC
ul. Wiejska 16
42-690 Nowa Wieś Tworoska
tel.: 6+05042073
e-mail: tomasz.skrzypiec@projinwest.eu

ZADANIE: BUDOWA STACJI TRANSFORMATOROWEJ, AGREGATU PRĄDOTWÓRCZEGO, LINII KABLOWYCH SN I NN DLA ZASILANIA WSP S.A. WRAZ Z ZAGOSPODAROWANIEM TERENU I INFRASTRUKTURĄ TOWARZYSZĄCĄ PRZY UL. PYSKOWICKIEJ 47-51 W TARNOWSKICH GÓRACH
OBIEKT: WIELOSPECJALISTYCZNY SZPITAL POWIATOWY S.A. UL. PYSKOWICKA 47-51
DZ. NR 3876/2 OB. EWIDENCYJNY: STARE TARNOWICE

INWESTOR: POWIAT TARNOGÓRSKI 42-600 TARNOWSKIE GÓRY, ul. Karłuszowiec 5	STADIUM DOKUMENTACJI P.B.
NAZWA RYSUNKU: PLAN ZAGOSPODAROWANIA TERENU	SKALA 1:500
PROJEKTOWAŁ: mgr inż. arch. Radosław Gawron	NR UPRAWNIEN 12/09/sio/krk
mgr inż. Tomasz Skrzypiec	PODPIS SLK/0970/PWOK/05
mgr inż. Paweł Maślanka	DATA 06.2022
mgr inż. Krzysztof Brzezina	DATA 06.2022
mgr inż. Marcin Jadczyk	DATA 06.2022
SPRAWDZIŁ: mgr inż. Krzysztof Brzezina	DATA 06.2022
mgr inż. Marcin Jadczyk	DATA 06.2022
NR RYSUNKU PZT01	ARKUSZ 1/1