


MAPA DO CELÓW PROJEKTOWYCH

skala 1:500

PLAN ZAGOSPODAROWANIA TERENU

1:500

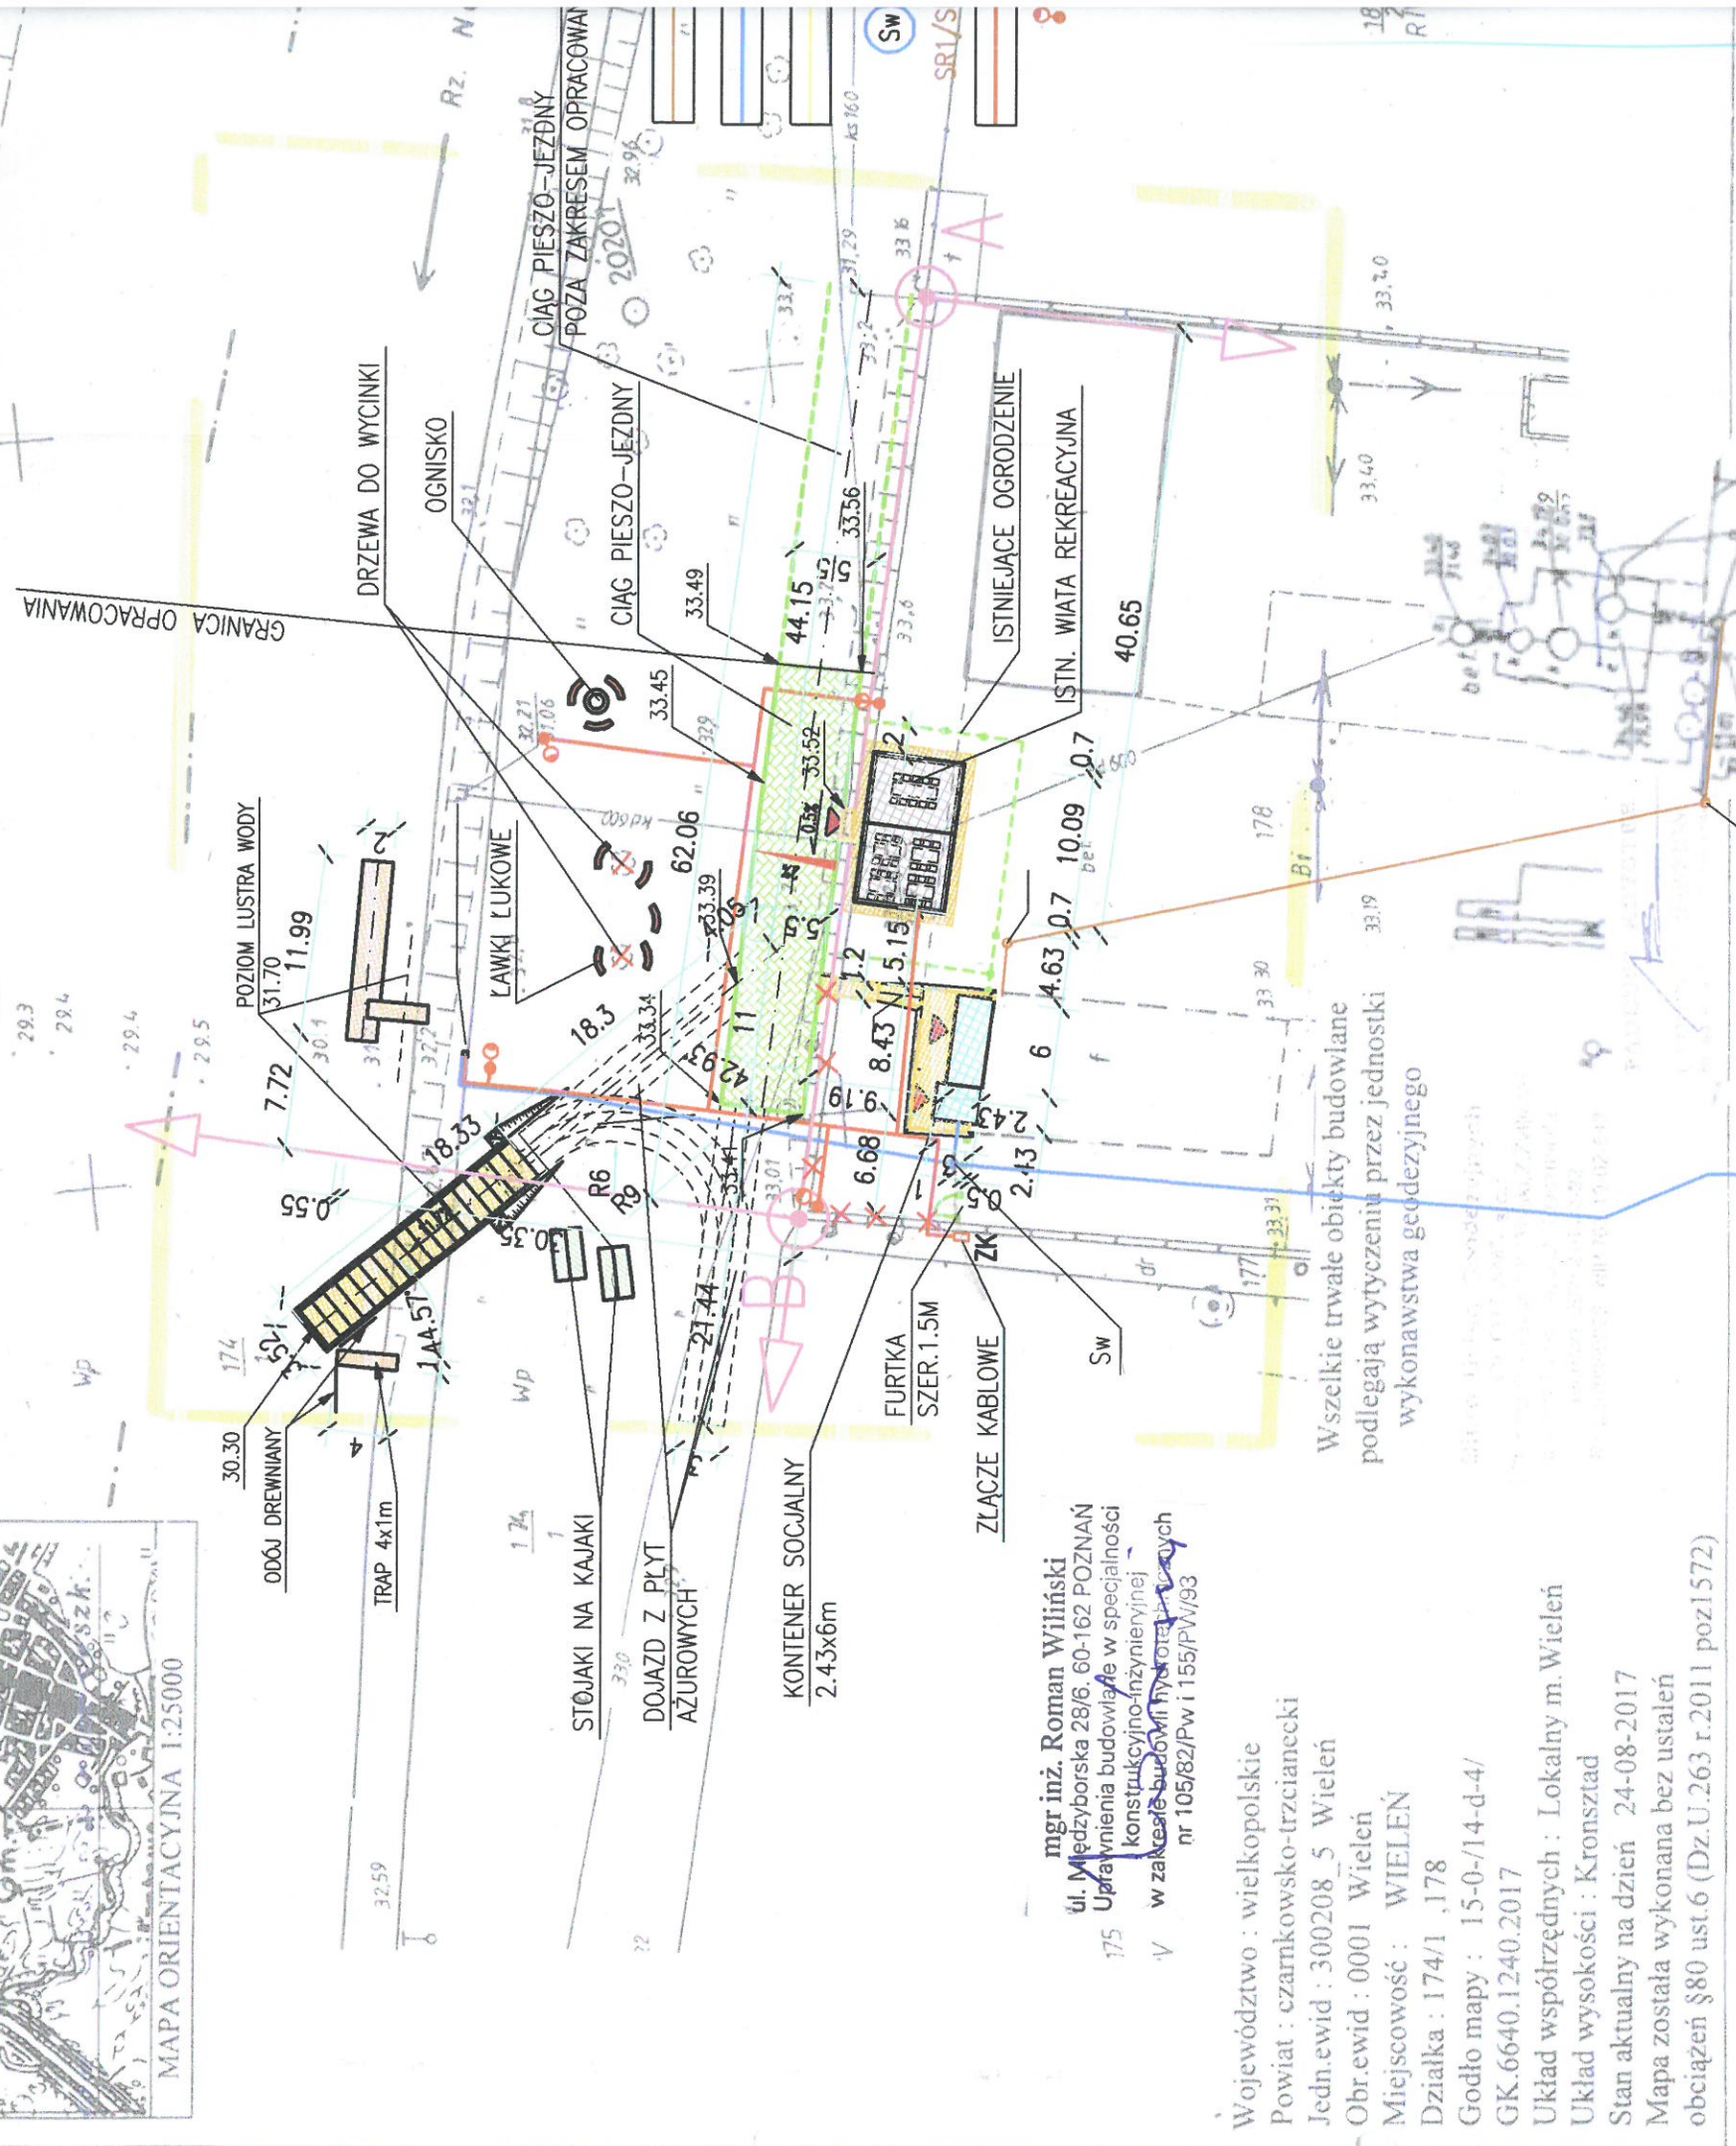

mgr inż. Roman Wiliński
ul. Miedziborska 28/6, 60-162 POZNAN
Uprawnienia budowlane w specjalności
konstrukcyjno-inżynierskiej
w zakresie budownictwa ogólnego
nr 105/82/Pw i 155/PW/93

Województwo : wielkopolskie
Powiat : czarnkowsko-trzcianecki
Jedn.ewid : 300208_5 Wielki Wieleń
Obr.ewid : 0001 Wielki Wieleń
Miejscowość : WIELEŃ
Działka : 174/1, 178
Godło mapy : 15-0/14-d-4/
GK.6640.1240.2017
Układ współrzędnych : Lokalny m. Wielki Wieleń
Układ wysokości : Kronsztad
Stan aktualny na dzień 24-08-2017
Mapa została wykonana bez ustaleń
obciążeń §80 ust.6 (Dz.U.263 r.2011 poz.1572)

PLAN ZAGOSPODAROWANIA TERENU				
OBIEKT:	PR:	dz.	GM	mg
LOKALIZACJA:	dz.	ul.	ul.	upr.
INWESTOR:				
PROJEKTOWAŁ:				
SKALA:				

Za zgodność
z oryginałem

Handwritten signature
mgr inż. ARCHITEKT
Wojciech Maciejewicz
upr. bud. GP 7342/1894/94
w pełnym zakresie