

MAPA DO CELÓW PROJEKTOWYCH

skala 1:500

woj. małopolskie  
Jedn. ewid.: Chelmiec [121002\_2]  
Obręb: Rdziostów [0018]  
dz. 158/1 cz.  
km 183 222 05  
ID.GEO.6640.7894.2018  
Data: 22.10.2018 r.

Układ współrzędnych "1965"  
Układ wysokościowy Krausstadt

Wykonawca:  
  
Pracownia geodezyjna GEO-CENTER  
mgr inż. Tomasz Pasieka, upr. nr 20200  
ul. I-Brygady 18/14, 33-300 Nowy Sącz

Poza wykazanymi na niniejszej mapie urządzeniami podziemnymi nie wyklucza się istnienia w terenie innych urządzeń i budowli podziemnych, dla których brak jest informacji branzowych i nie zostały odnotowane w czasie inwentaryzacji geodezyjnej.  
Mapa wykonana bez ustalenia obciążeń dotyczących służebności gruntowych.  
--- Linie rozgraniczające tereny o różnym przeznaczeniu z MPZP

mgr inż. Tomasz Pasieka

GEO-CENTER

Pracownia Geodezyjna

GEO-CENTER

mgr inż. Tomasz Pasieka

33-300 Nowy Sącz ul. I-Brygady 18/14


kom. 0 606 389 553

www.geocenter.pl

biuro@geocenter.pl

REGON 492931042

NIP 734-291-22-51

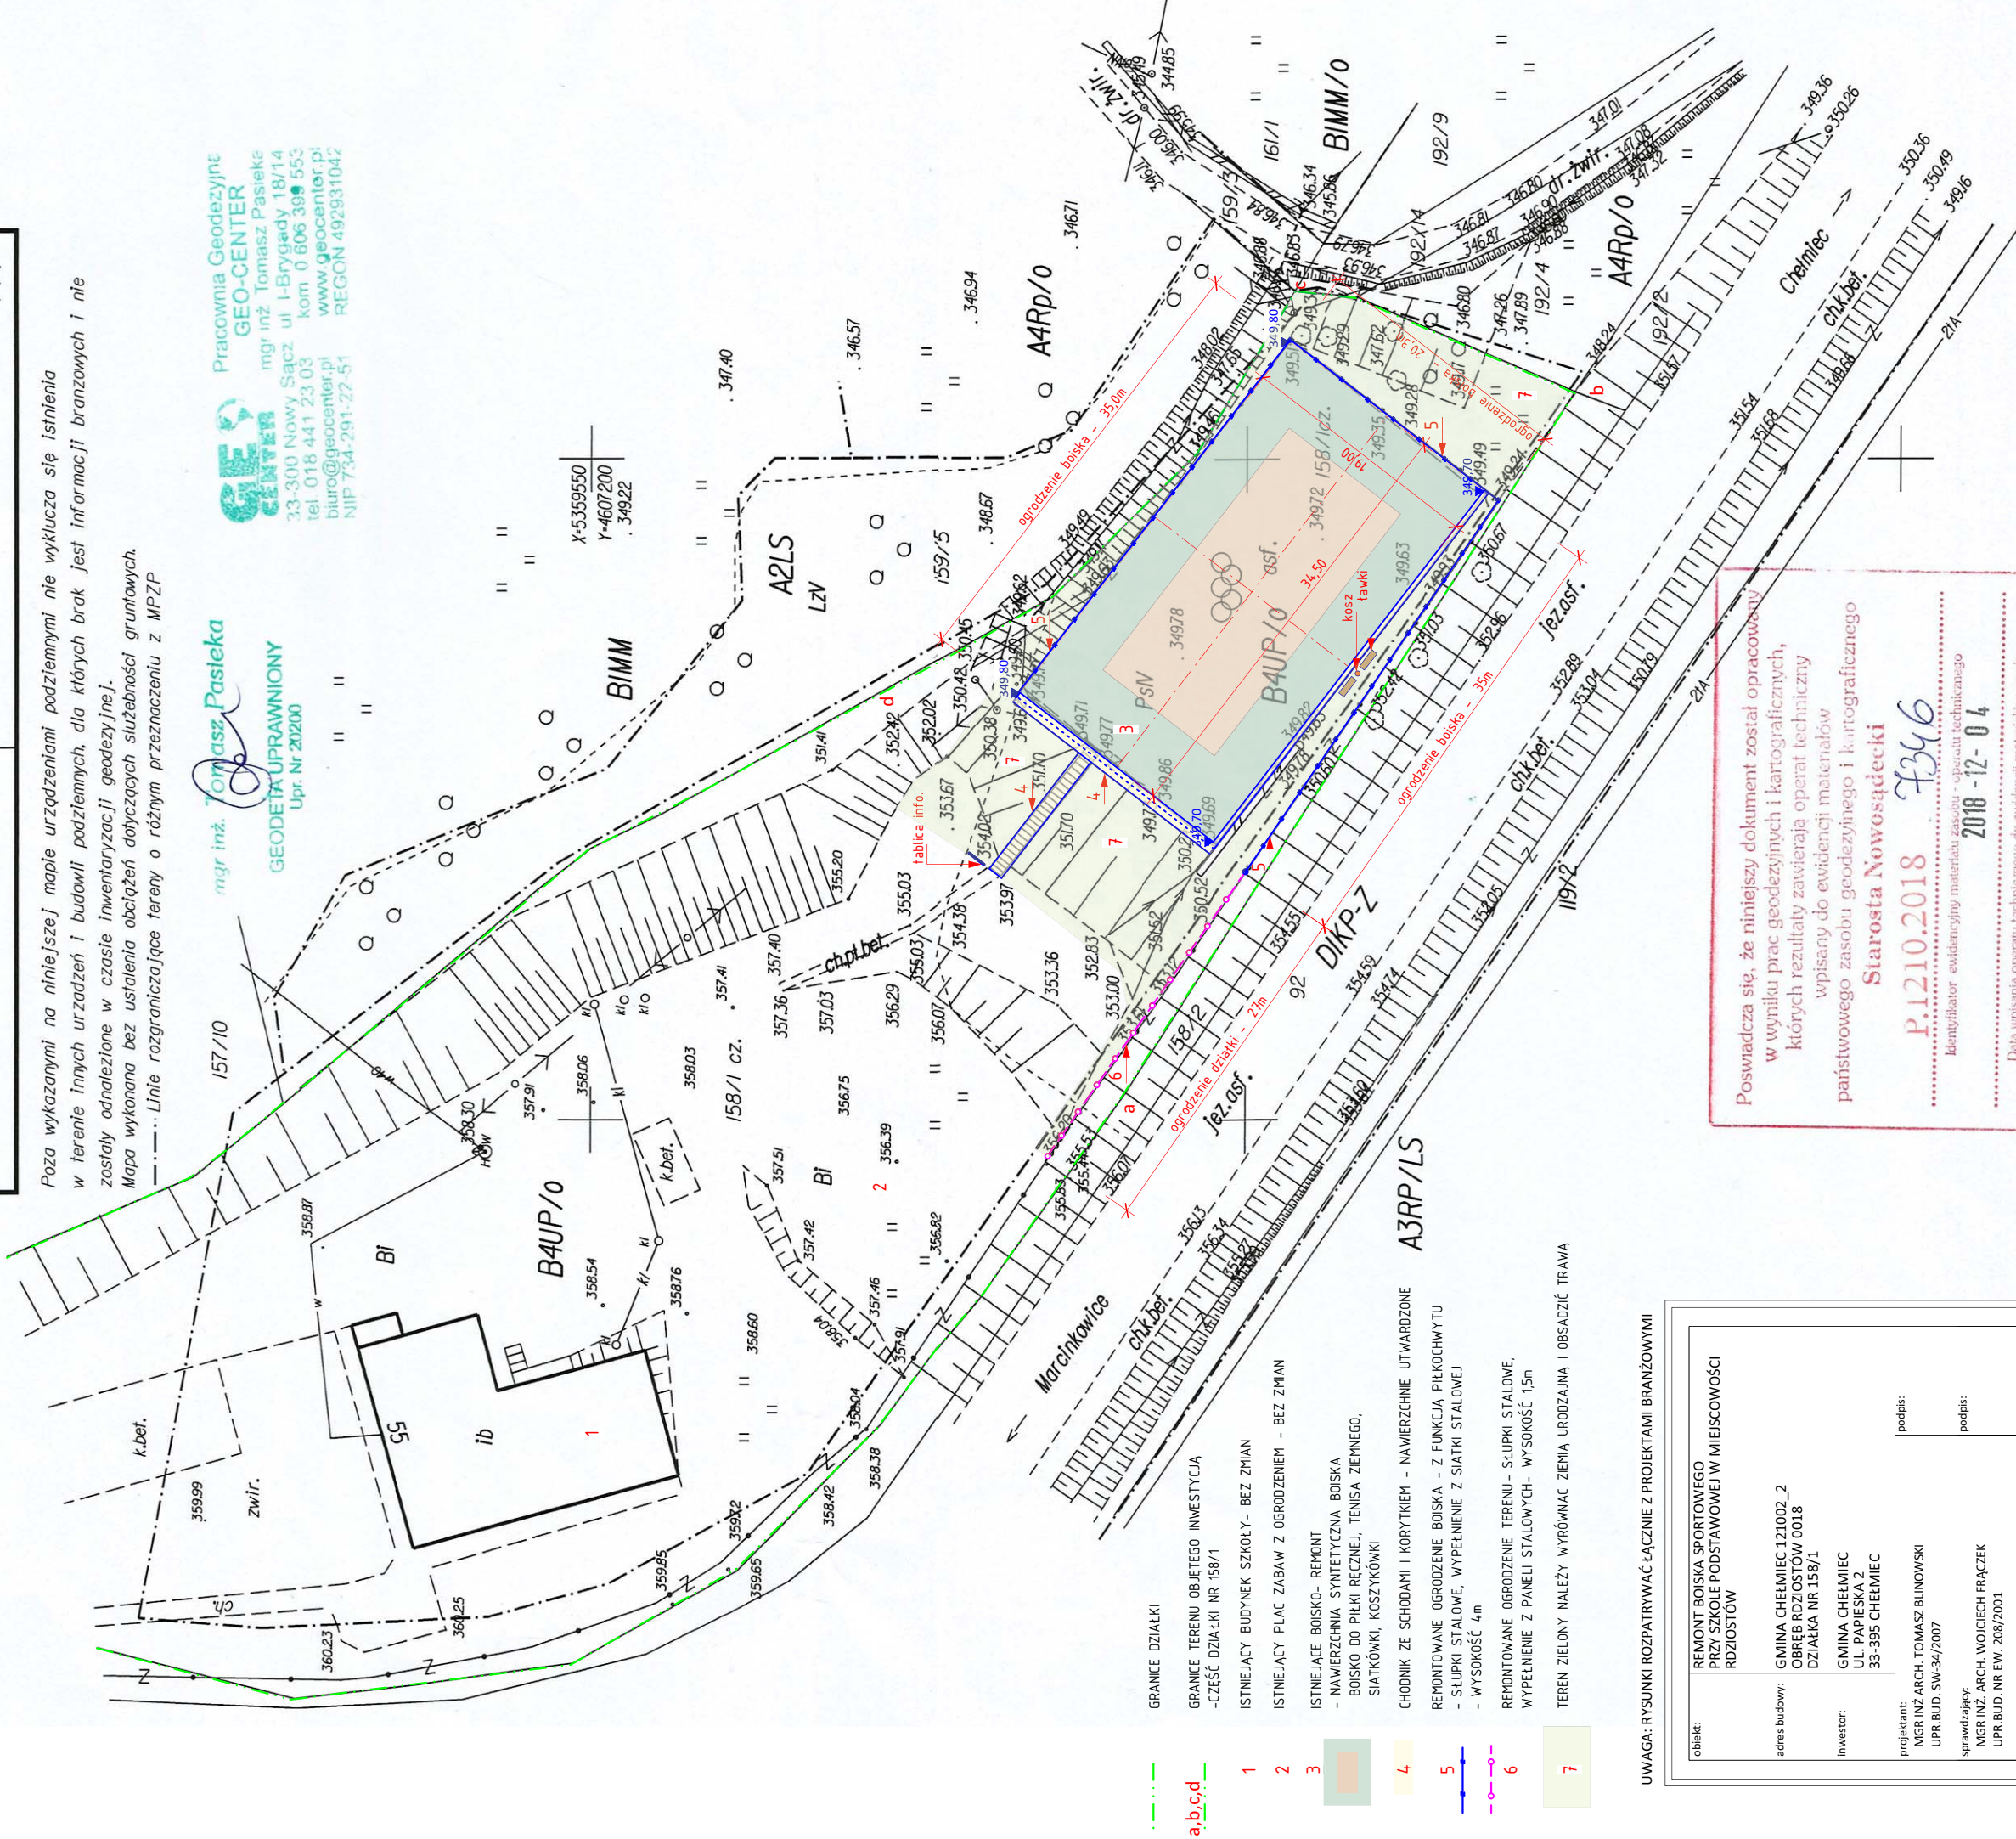

- GRANICE DZIAŁKI
- GRANICE TERENU OBJĘTEGO INWESTYCJĄ  
- CZĘŚĆ DZIAŁKI NR 158/1
- ISTNIEJĄCY BUDYNEK SZKOŁY - BEZ ZMIAN
- ISTNIEJĄCY PLAC ZABAW Z OGRÓDZENIEM - BEZ ZMIAN
- ISTNIEJĄCE BOISKO - REMONT  
- NAWIERZCHNIA SYNTETYCZNA BOISKA  
BOISKO DO PIŁKI RĘCZNEJ, TENISA ZIEMNEGO,  
SIATKÓWKI, KOSZYKÓWKI
- CHODNIK ZE SCHODAMI I KORYTKIEM - NAWIERZCHNIE UTWARDZONE
- REMONTOWANE OGRÓDZENIE BOISKA - Z FUNKCJĄ PIKOCHEWYTU  
- SŁUPKI STALOWE, WYPEŁNIENIE Z SIATKI STALOWEJ  
- WYSOKOŚĆ 4m
- REMONTOWANE OGRÓDZENIE TERENU - SŁUPKI STALOWE,  
WYPEŁNIENIE Z PANELI STALOWYCH - WYSOKOŚĆ 1,5m
- TEREN ZIELONY NALEŻY WYRÓWNAĆ ZIEMIĄ URODZAJNĄ I OBSADZIĆ TRAWĄ

UWAGA: RYSUNKI ROZPATRYWAĆ ŁĄCZNIE Z PROJEKTAMI BRANŻOWYMI

obiekt:	REMONT BOISKA SPORTOWEGO PRZY SZKOLE PODSTAWOWEJ W MIEJSCOWOŚCI RDZIOSTÓW				
adres budowy:	GMINA CHELMIEC 121002_2 OBRĘB RDZIOSTÓW 0018 DZIAŁKA NR 158/1				
inwestor:	GMINA CHELMIEC UL. PAPIESKA 2 33-395 CHELMIEC				
projektant:	MGR INŻ. ARCH. TOMASZ BLINOWSKI UPR. BUD. SW. 34/2007				
sprawdzający:	MGR INŻ. ARCH. WOJCIECH FRĄCZEK UPR. BUD. NR EW. 208/2001				
skala:	1:500	data:	marzec 2019	stadium:	P.W.
rysunek:	PROJEKT ZAGOSPODAROWANIA TERENU				
branża:	ARCHITEKTURA				
numer:	01				

Poswiadcza się, że niniejszy dokument został opracowany w wyniku prac geodezyjnych i kartograficznych, których rezultaty zawierają operat techniczny wpisany do ewidencji materiałów państwowego zasobu geodezyjnego i kartograficznego

Starosta Nowosądecki

P.1210.2018 7346

Identyfikator ewidencyjny materiału zasobu - operatu technicznego

2018 -12- 04

Data wpisania operatu technicznego do ewidencji materiałów zasobu

Z up. STARGUSTY

mgr inż. Anna Fedczyńska

Inspektor

Potwierdzam zgodność treści mapy z oryginałem w zakresie opracowania geodezyjnego, przyjętego do państwowego zasobu geodezyjnego i kartograficznego w dniu 04.12.2018r., pod numerem P.1210.2018 7346

Podpis autora projektu