

MAPA DO CELÓW PROJEKTOWYCH skala 1:500

woj. małopolskie
Jedn. ewid.: Chelmiec [121002_2]
Obręb: Rdziostów [0018]
dz. 158/1 cz.
km 183 222 05
ID.GEO.6640.7894.2018
Data: 22.10.2018 r.

Układ współrzędnych "1965"
Układ wysokościowy Kronsztadt

Wykonawca:

Pracownia geodezyjna GEO-CENTER
mgr inż. Tomasz Pasieka, upr. nr 20200
ul. I-Brygady 18/14, 33-300 Nowy Sącz




Poza wykazanymi na niniejszej mapie urządzeniami podziemnymi nie wyklucza się istnienia w terenie innych urządzeń i budowli podziemnych, dla których brak jest informacji branżowych i nie zostały odnalezione w czasie inwentaryzacji geodezyjnej.
Mapa wykonana bez ustalenia obciążeń dotyczących służebności gruntowych.
--- Linie rozgraniczające tereny o różnym przeznaczeniu z MPZP

mgr inż. Tomasz Pasieka
GEODETA UPRAWNIONY
Upr. Nr 20200



Pracownia Geodezyjna
GEO-CENTER
mgr inż. Tomasz Pasieka
33-300 Nowy Sącz ul. I-Brygady 18/14
tel. 018 441 23 03 kom. 0 606 39 553
biuro@geocenter.pl www.geocenter.pl
NIP 734-291-22-51 REGON 492931042

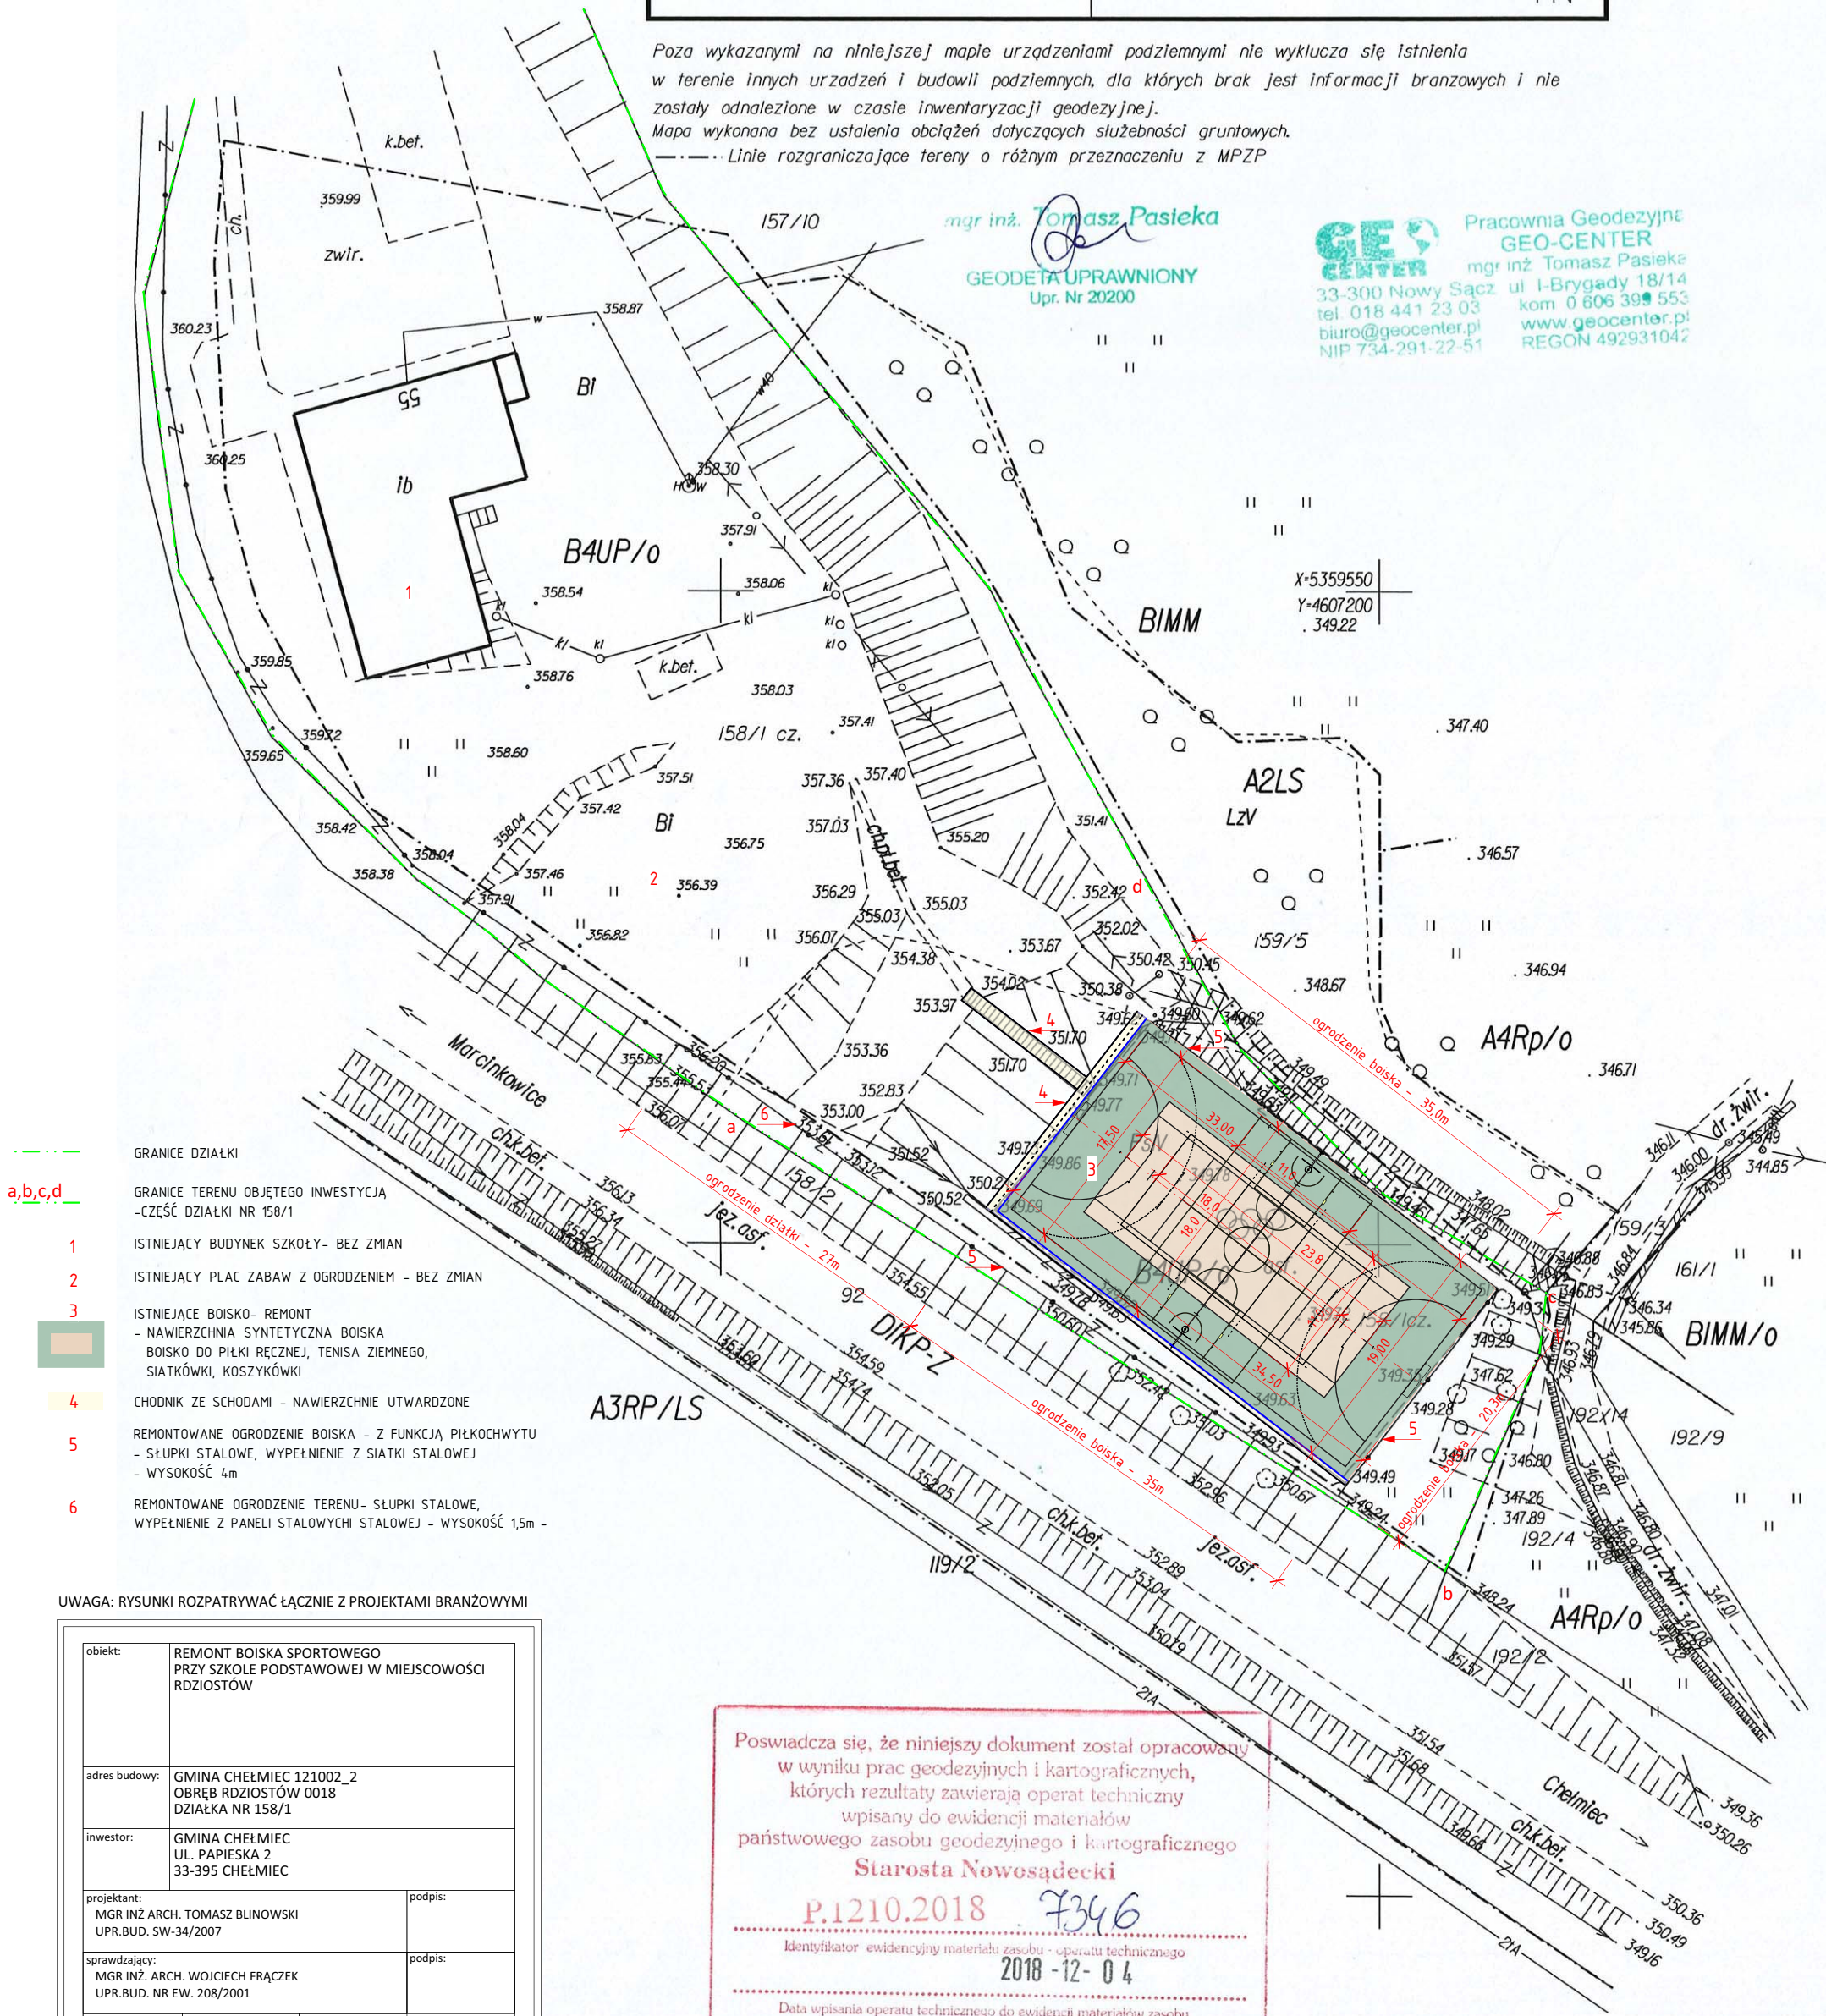

- GRANICE DZIAŁKI
- a,b,c,d
- 1 ISTNIEJĄCY BUDYNEK SZKOŁY- BEZ ZMIAN
- 2 ISTNIEJĄCY PLAC ZABAW Z OGRÓDZENIEM - BEZ ZMIAN
- 3 ISTNIEJĄCE BOISKO- REMONT
- NAWIERZCHNIA SYNTETYCZNA BOISKA
BOISKO DO PIŁKI RĘCZNEJ, TENISA ZIEMNEGO,
SIATKÓWKI, KOSZYKÓWKI
- 4 CHODNIK ZE SCHODAMI - NAWIERZCHNIE UTWARDZONE
- 5 REMONTOWANE OGRÓDZENIE BOISKA - Z FUNKCJĄ PIŁKOCHWYTU
- SŁUPKI STALOWE, WYPEŁNIENIE Z SIATKI STALOWEJ
- WYSOKOŚĆ 4m
- 6 REMONTOWANE OGRÓDZENIE TERENU- SŁUPKI STALOWE,
WYPEŁNIENIE Z PANELI STALOWYCH STALOWEJ - WYSOKOŚĆ 1,5m -

UWAGA: RYSUNKI ROZPATRYWAĆ ŁĄCZNIE Z PROJEKTAMI BRANŻOWYMI

| | | | |
|---------------|---|---------|---------------------|
| obiekt: | REMONT BOISKA SPORTOWEGO PRZY SZKOLE PODSTAWOWEJ W MIEJSCOWOŚCI RDZIOSTÓW | | |
| adres budowy: | GMINA CHELMIEC 121002_2 OBRĘB RDZIOSTÓW 0018 DZIAŁKA NR 158/1 | | |
| inwestor: | GMINA CHELMIEC UL. PAPIESKA 2 33-395 CHELMIEC | | |
| projektant: | MGR INŻ. ARCH. TOMASZ BLINOWSKI UPR.BUD. SW-34/2007 | podpis: | |
| sprawdzający: | MGR INŻ. ARCH. WOJCIECH FRĄCZEK UPR.BUD. NR EW. 208/2001 | podpis: | |
| skala: | 1:500 | data: | GRUDZIEŃ 2018 |
| stadium: | P.B. | branża: | ARCHITEKTURA |
| rysunek: | PROJEKT ZAGOSPODAROWANIA TERENU | | numer: 01 |

Poswiadcza się, że niniejszy dokument został opracowany w wyniku prac geodezyjnych i kartograficznych, których rezultaty zawierają operat techniczny wpisany do ewidencji zasobu państwowego geodezyjnego i kartograficznego

Starosta Nowosądecki

P.1210.2018 7346

Identyfikator ewidencyjny materiału zasobu - operatu technicznego
2018-12-04

Data wpisania operatu technicznego do ewidencji materiałów zasobu

Z up. STAROSTY

mgr inż. Anna Fedczyńska
Inspektor

Potwierdzam zgodność treści mapy z oryginałem w zakresie opracowania geodezyjnego, przyjętego do państwowego zasobu geodezyjnego i kartograficznego w dniu 04.12.2018r., pod numerem P.1210.2018 7346

Podpis autora projektu