


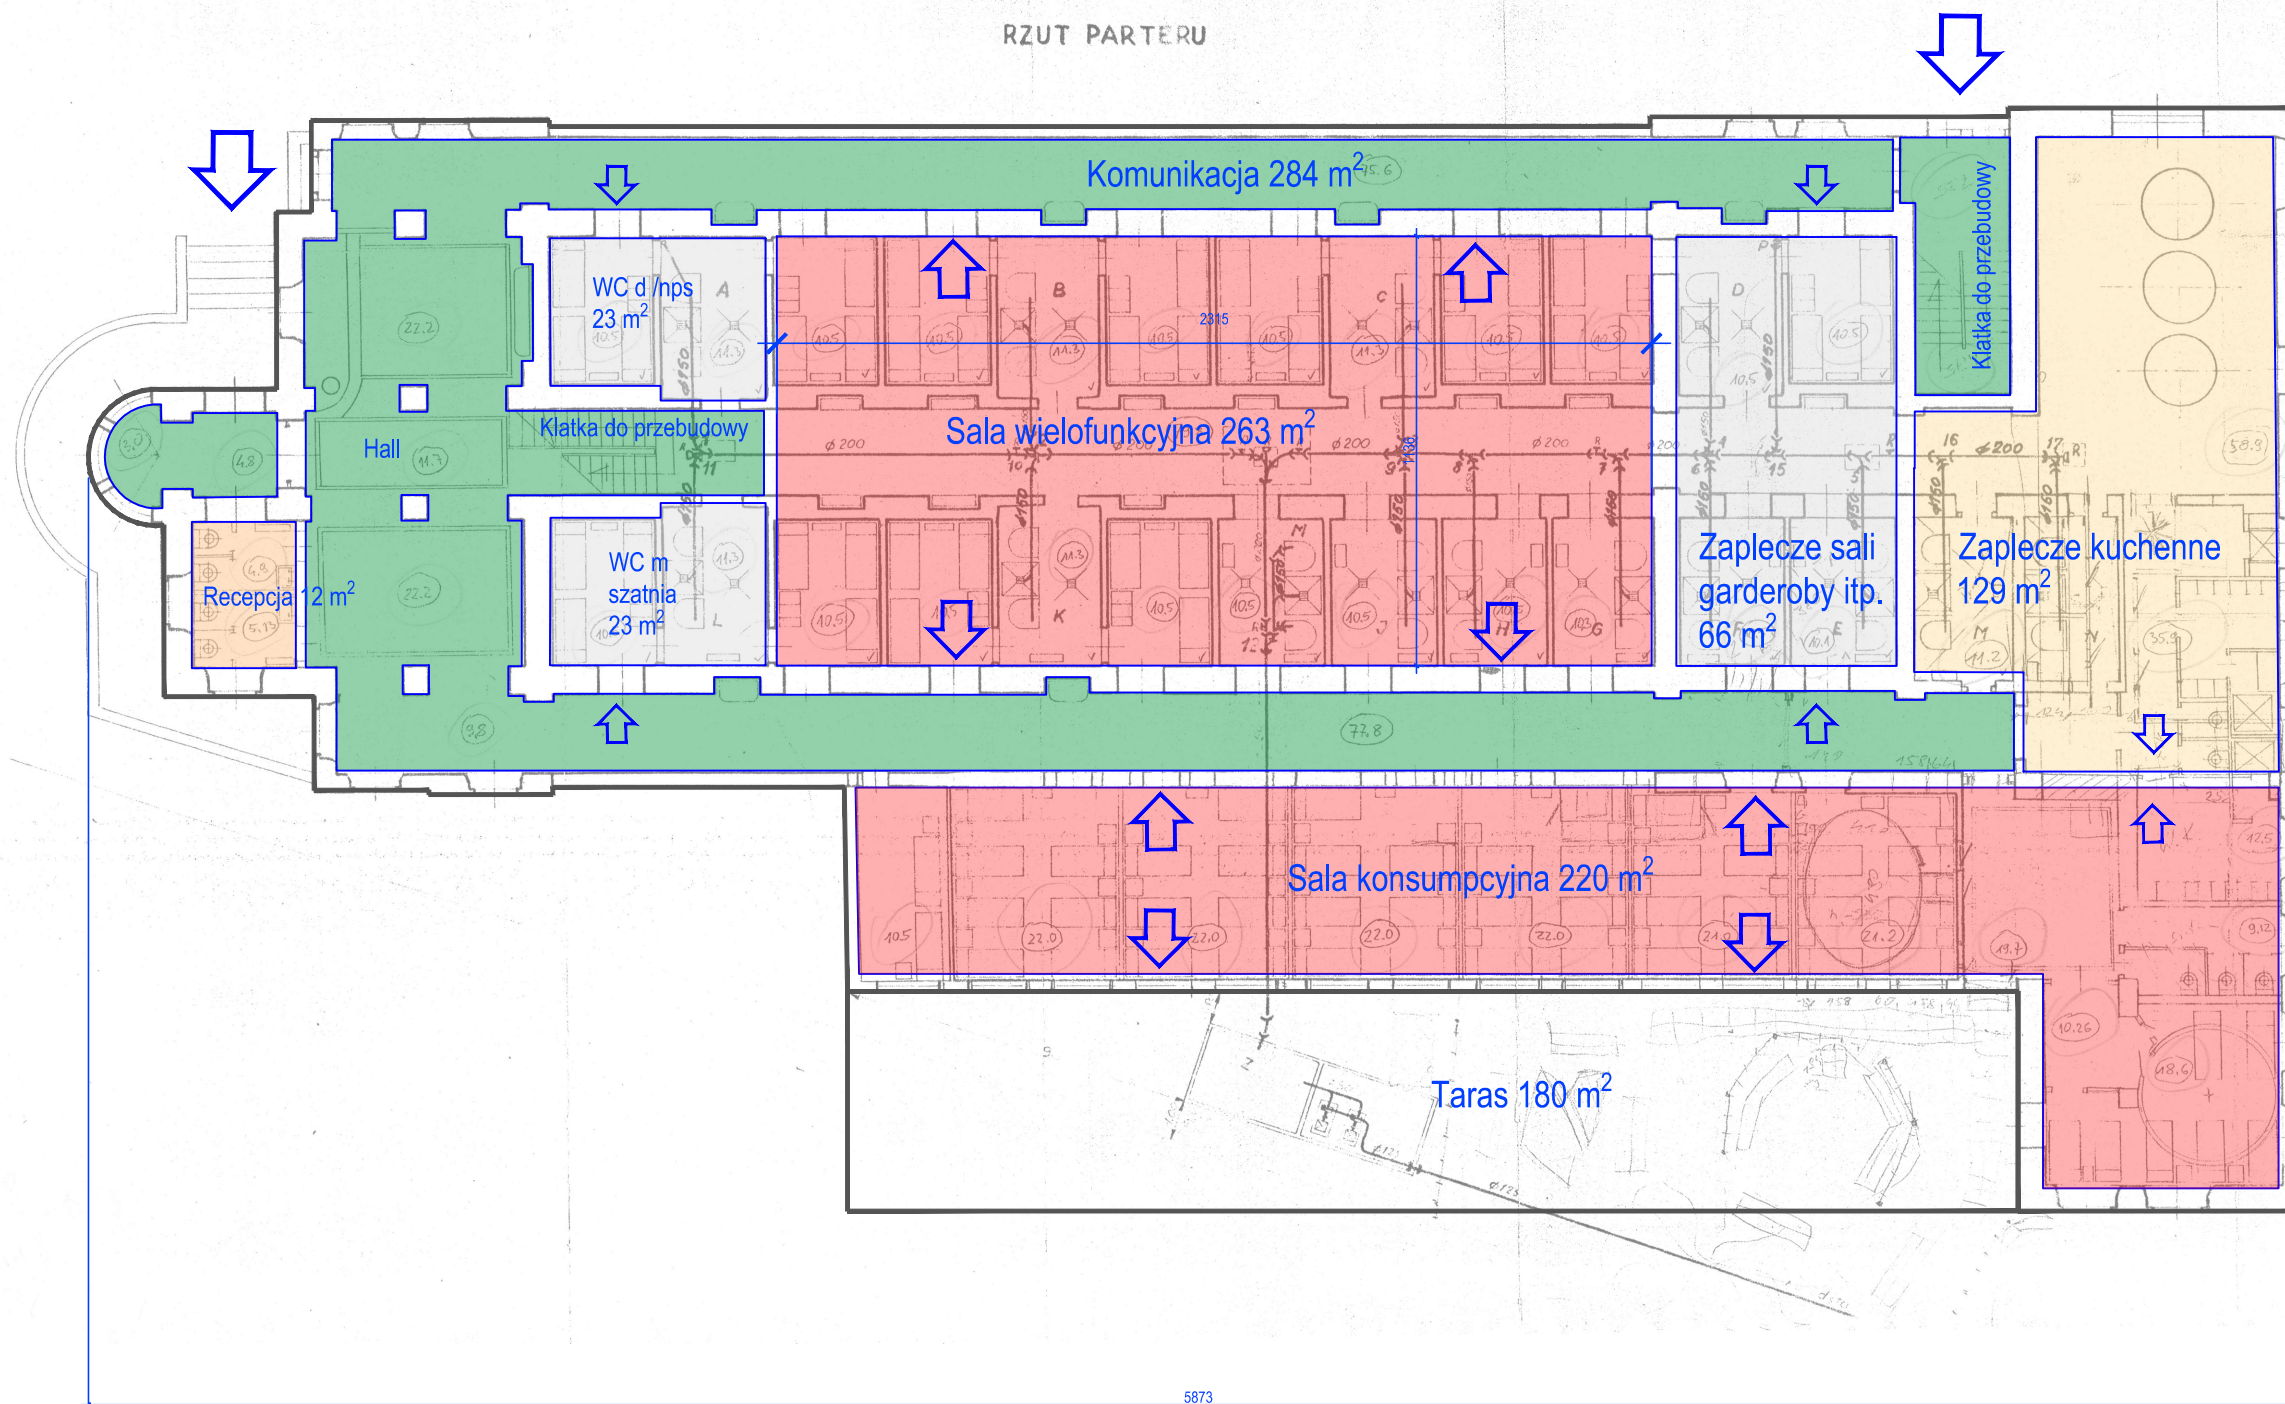

668,09
233,00
P.01,00

256
7+18
P.P.6
233,00

RZUT PARTERU



OZNACZENIA

- Nasiadówka
- Leżanka
- Natrysk
- Szafka
- Ławka
- Szafka z lustrem i wieszakiem
- Szafka wysokie
- Grzejnik
- Kratka ściekowa
- Muszla klozetowa

Przedstawienie techniczne
GRUBKA I POKRYCIA PODŁOGI
Wzrostowa ul. Rygi 56/60
tel. 6-54-21 do 28

Instalacje borowinowe
PROJEKT TECHN. PRZEBUDOWY ŁAZ.
BOROWINOWYCH W KRYNICY
Rzut parteru

34/55

5873

Obiekt	Budynek Stare Łazienki Borowinowe ul. Nowotarskiego 9/5, Krynica Zdrój		
Rysunek	Koncepcja modernizacji - rzut parteru	skala 1:200	nr 1
Projektant	mgr inż. arch. Mirosław Trzupek upr. nr UAN.I-8340/A-80/90 w specjalności architektonicznej mgr inż. arch. Tomasz Trzupek		
marzec 2021			

