



L. p.	Pomieszczenie	powierzchnia [m <sup>2</sup> ]
1	Garaż	59,10
2	Hala wymienników	106,50
3	Magazyn	13,00
4	Magazyn	2,60
Razem		181,20

Dział Nadzoru (ZN) OPEC sp. z o.o.	
Faza:	Inwentaryzacja budowlana
Obiekt:	Stacja wymienników
Adres:	GDYNIA ul. Boisko 8
Tytuł rysunku:	Rzut parteru
Opracowali:	Bronicka A., Dobkowska I., Górniak A.
Rys NR:	1
Skala:	1:100
	czerwiec 2008

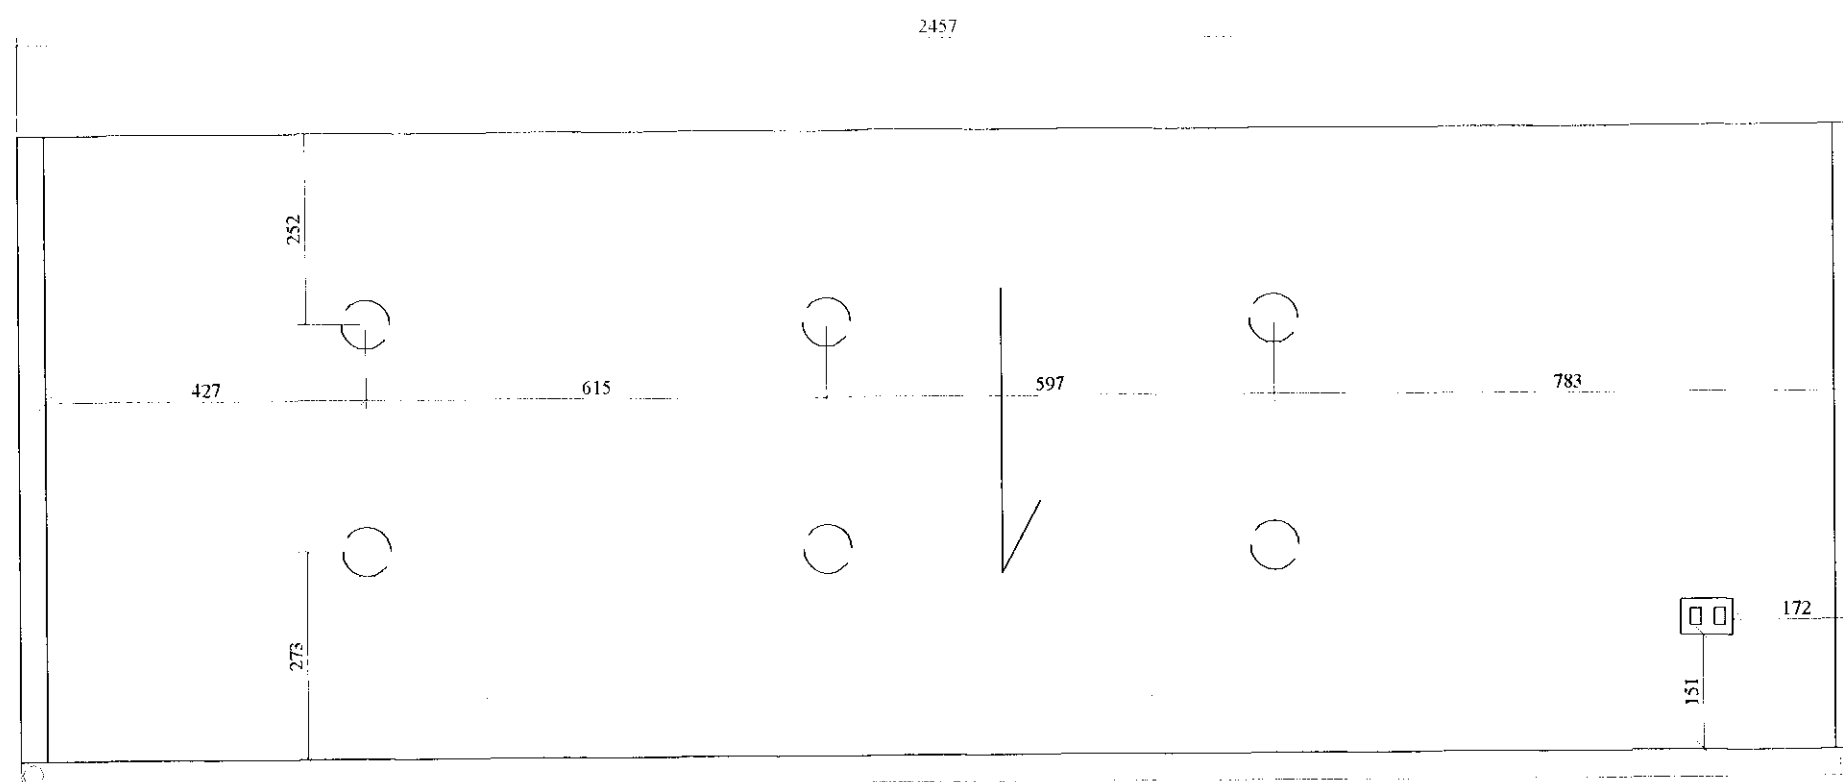


Dział Nadzoru (ZN) OPEC sp. z o.o.	
Faza:	Inwentaryzacja budowlana
Obiekt:	Stacja wymienników
Adres:	GDYNIA ul. Boisko 8
Tytuł rysunku:	Rzut dachu
Opracowali:	Bronicka A. , Dobkowska I. , Gómiak A.
Rys NR:	2
Skala:	Skala 1:100
	czerwiec 2006

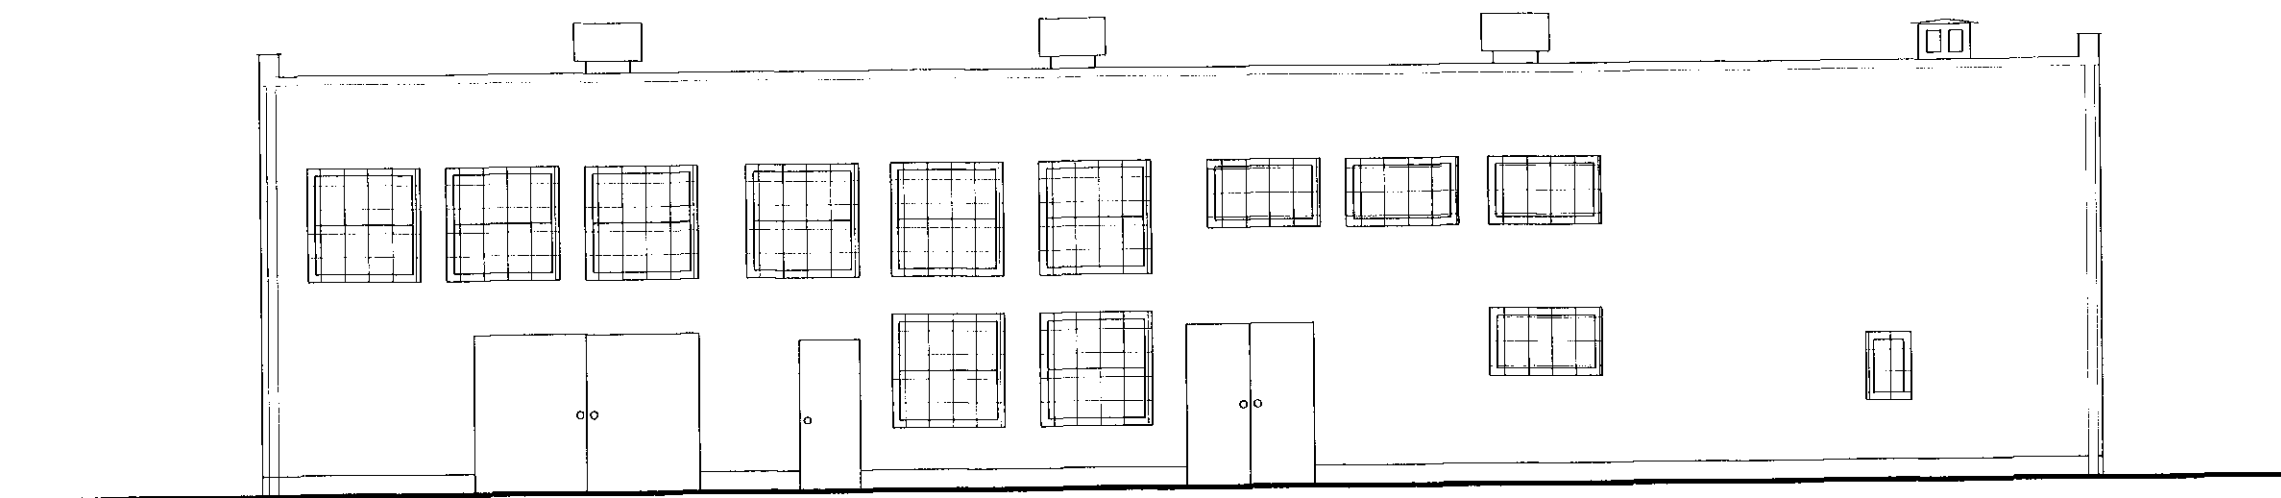


Dział Nadzoru (ZN) OPEC sp. z o.o.		
Faza:	Inwentaryzacja budowlana	
Obiekt:	Stacja wymienników	
Adres:	GDYNIA ul. Boisko 8	
Tytuł rysunku:	Elewacja frontowa	Rys NR: 5
Opracowali:	Bronicka A. , Dobkowska I. , Gómiak A.	Skala 1:100 czerwiec 2006

ELEWACJA  
PRAWA

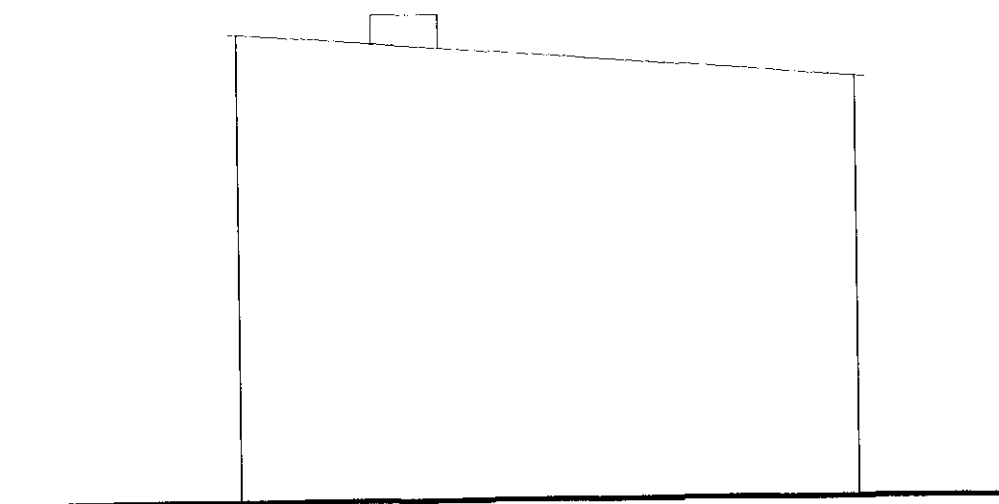

ELEWACJA  
LEWA

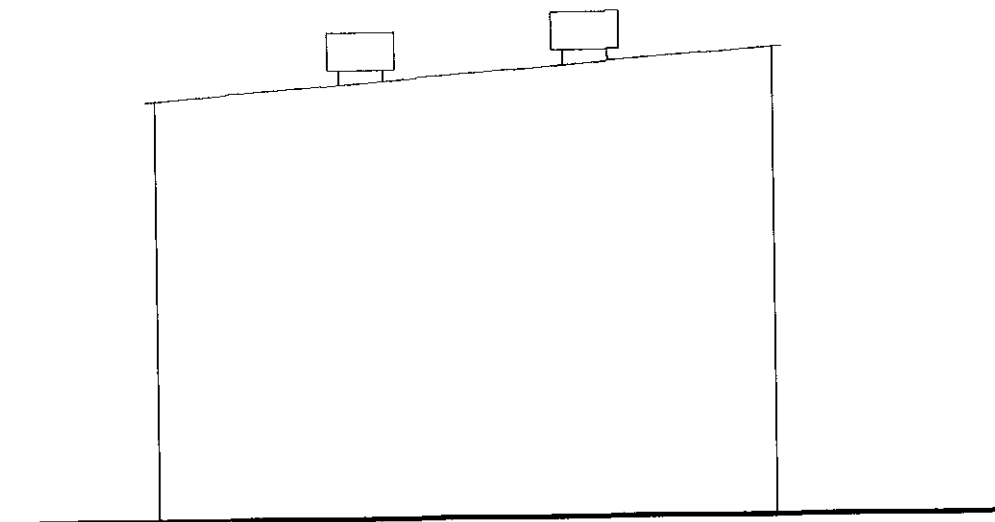

Dział Nadzoru (ZN) OPEC sp. z o.o.			
Faza:	Inwentaryzacja budowlana		
Obiekt:	Stacja wymienników		
Adres:	GDYNIA ul. Boisko 8		
Tytuł rysunku:	Elewacja lewa i prawa	Rys NR:	7
Opracowali:	Bronicka A. , Dobkowska I. , Górniak A.	Skala 1:100	czerwiec 2006