


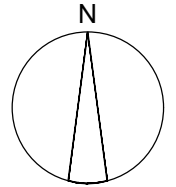


S

RVI M4 BIURO ARCHITEKTONICZNE
mgr inż. arch. Monika K. Daciów-Grabicka
tel. 600 43 18 53 eMail: biuro@m4.net.pl



116

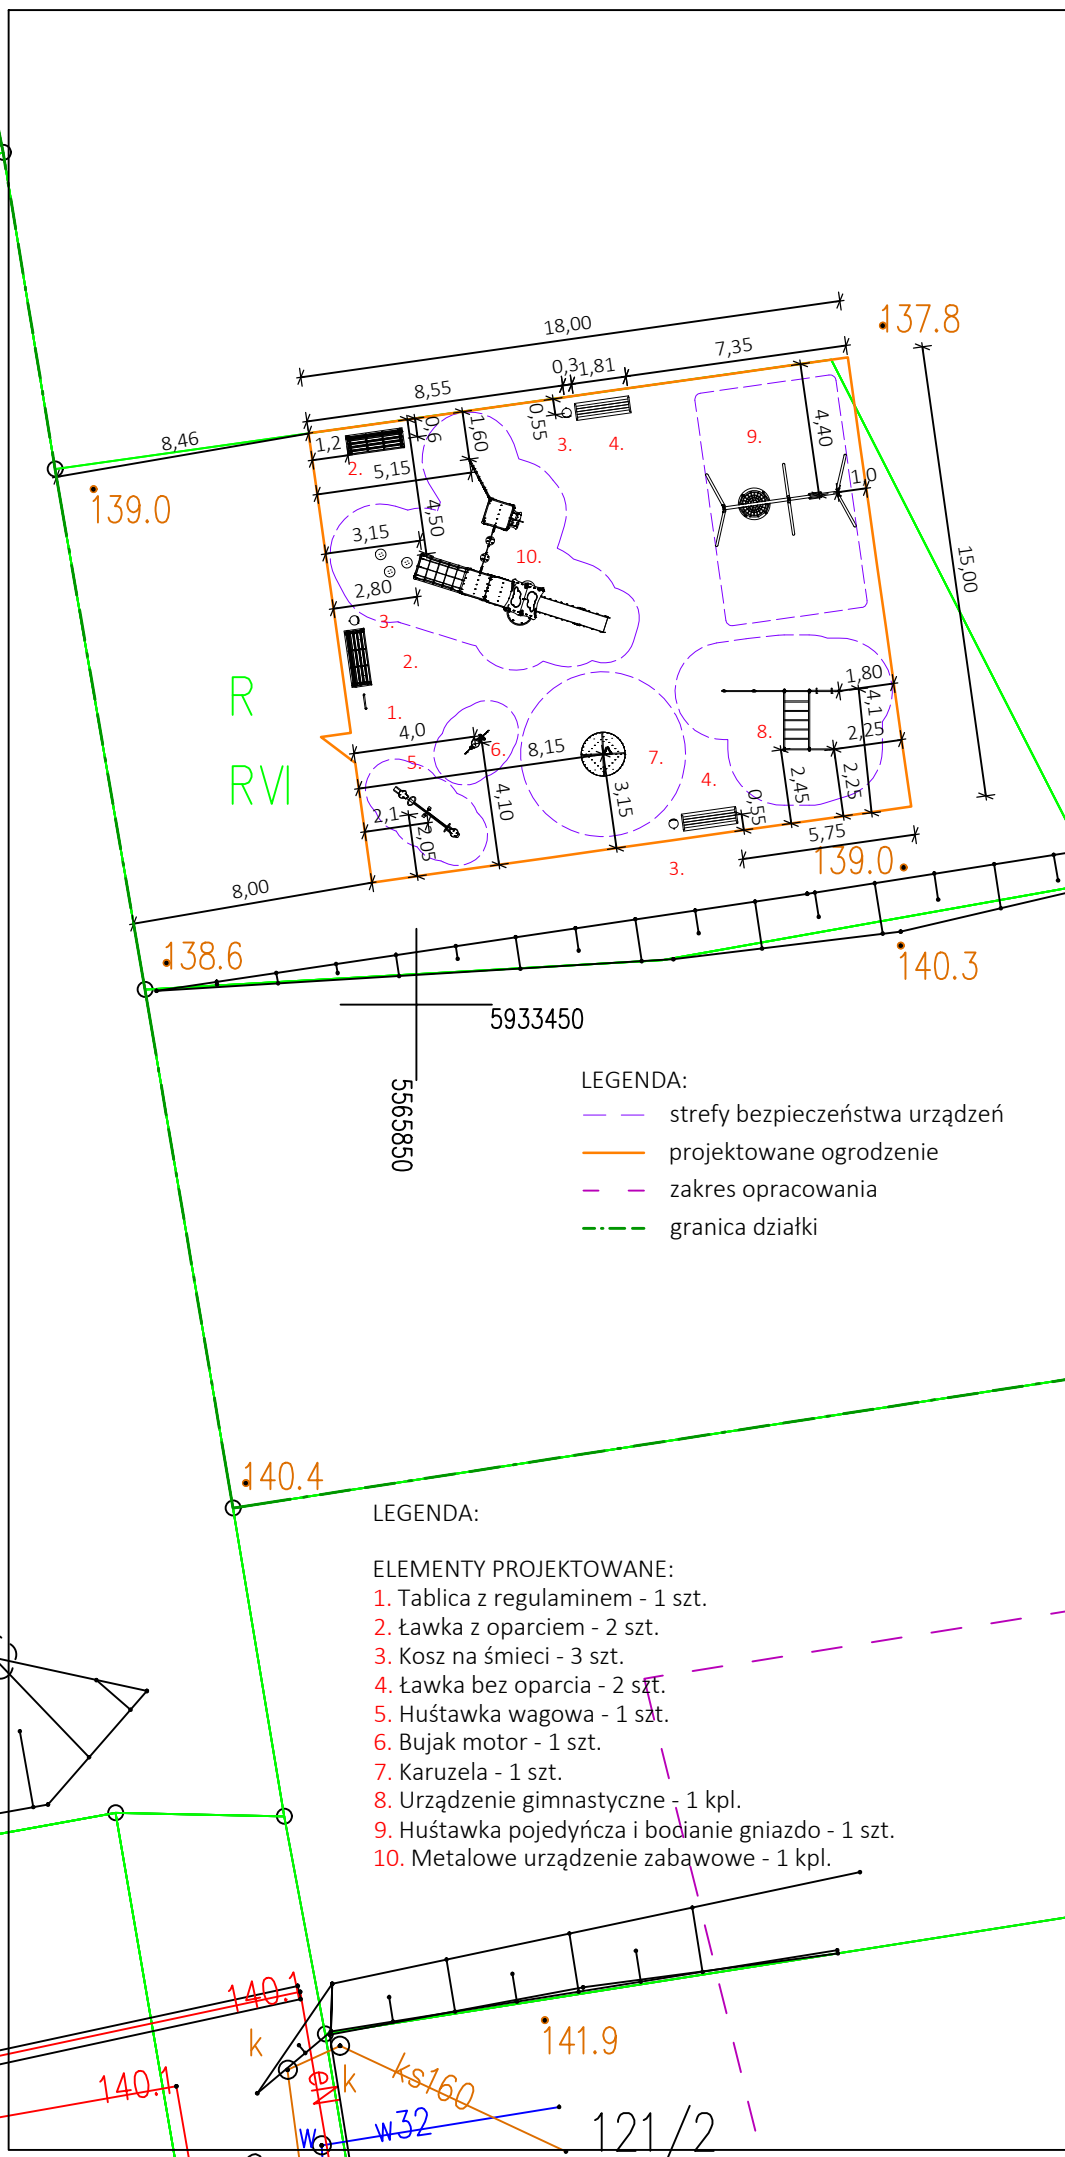

LEGENDA:

- strefy bezpieczeństwa urządzeń
- projektowane ogrodzenie
- zakres opracowania
- granica działki

LEGENDA:

ELEMENTY PROJEKTOWANE:

1. Tablica z regulaminem - 1 szt.
2. ławka z oparciem - 2 szt.
3. Kosz na śmieci - 3 szt.
4. ławka bez oparcia - 2 szt.
5. Huśtawka wagowa - 1 szt.
6. Bujak motor - 1 szt.
7. Karuzela - 1 szt.
8. Urządzenie gimnastyczne - 1 kpl.
9. Huśtawka pojedyncza i bodanie gniazdo - 1 szt.
10. Metalowe urządzenia zabawowe - 1 kpl.

nazwa inwestycji:

MONTAŻ URZĄDZEŃ PLACU ZABAW

adres inwestycji:

działka nr 116
obręb 0015, Złocieniec

Poświadczam zgodność kopii mapy z oryginałem

projektant - architektura:

mgr inż. arch.
Monika K. Daciów-Grabicka
nr upr. 7/ZPOIA/OKK/2012
w specjalności architektonicznej

stadium:

projekt budowlany /na zgłoszenie/

data:

październik 2021 roku

tytuł rysunku:

PROJEKT ZAGOSPODAROWANIA TERENU

skala:

1 : 250

nr rysunku:

02

UWAGA:
Wszystkie wymiary sprawdzić na budowie !!!