


SKRZYDŁO D

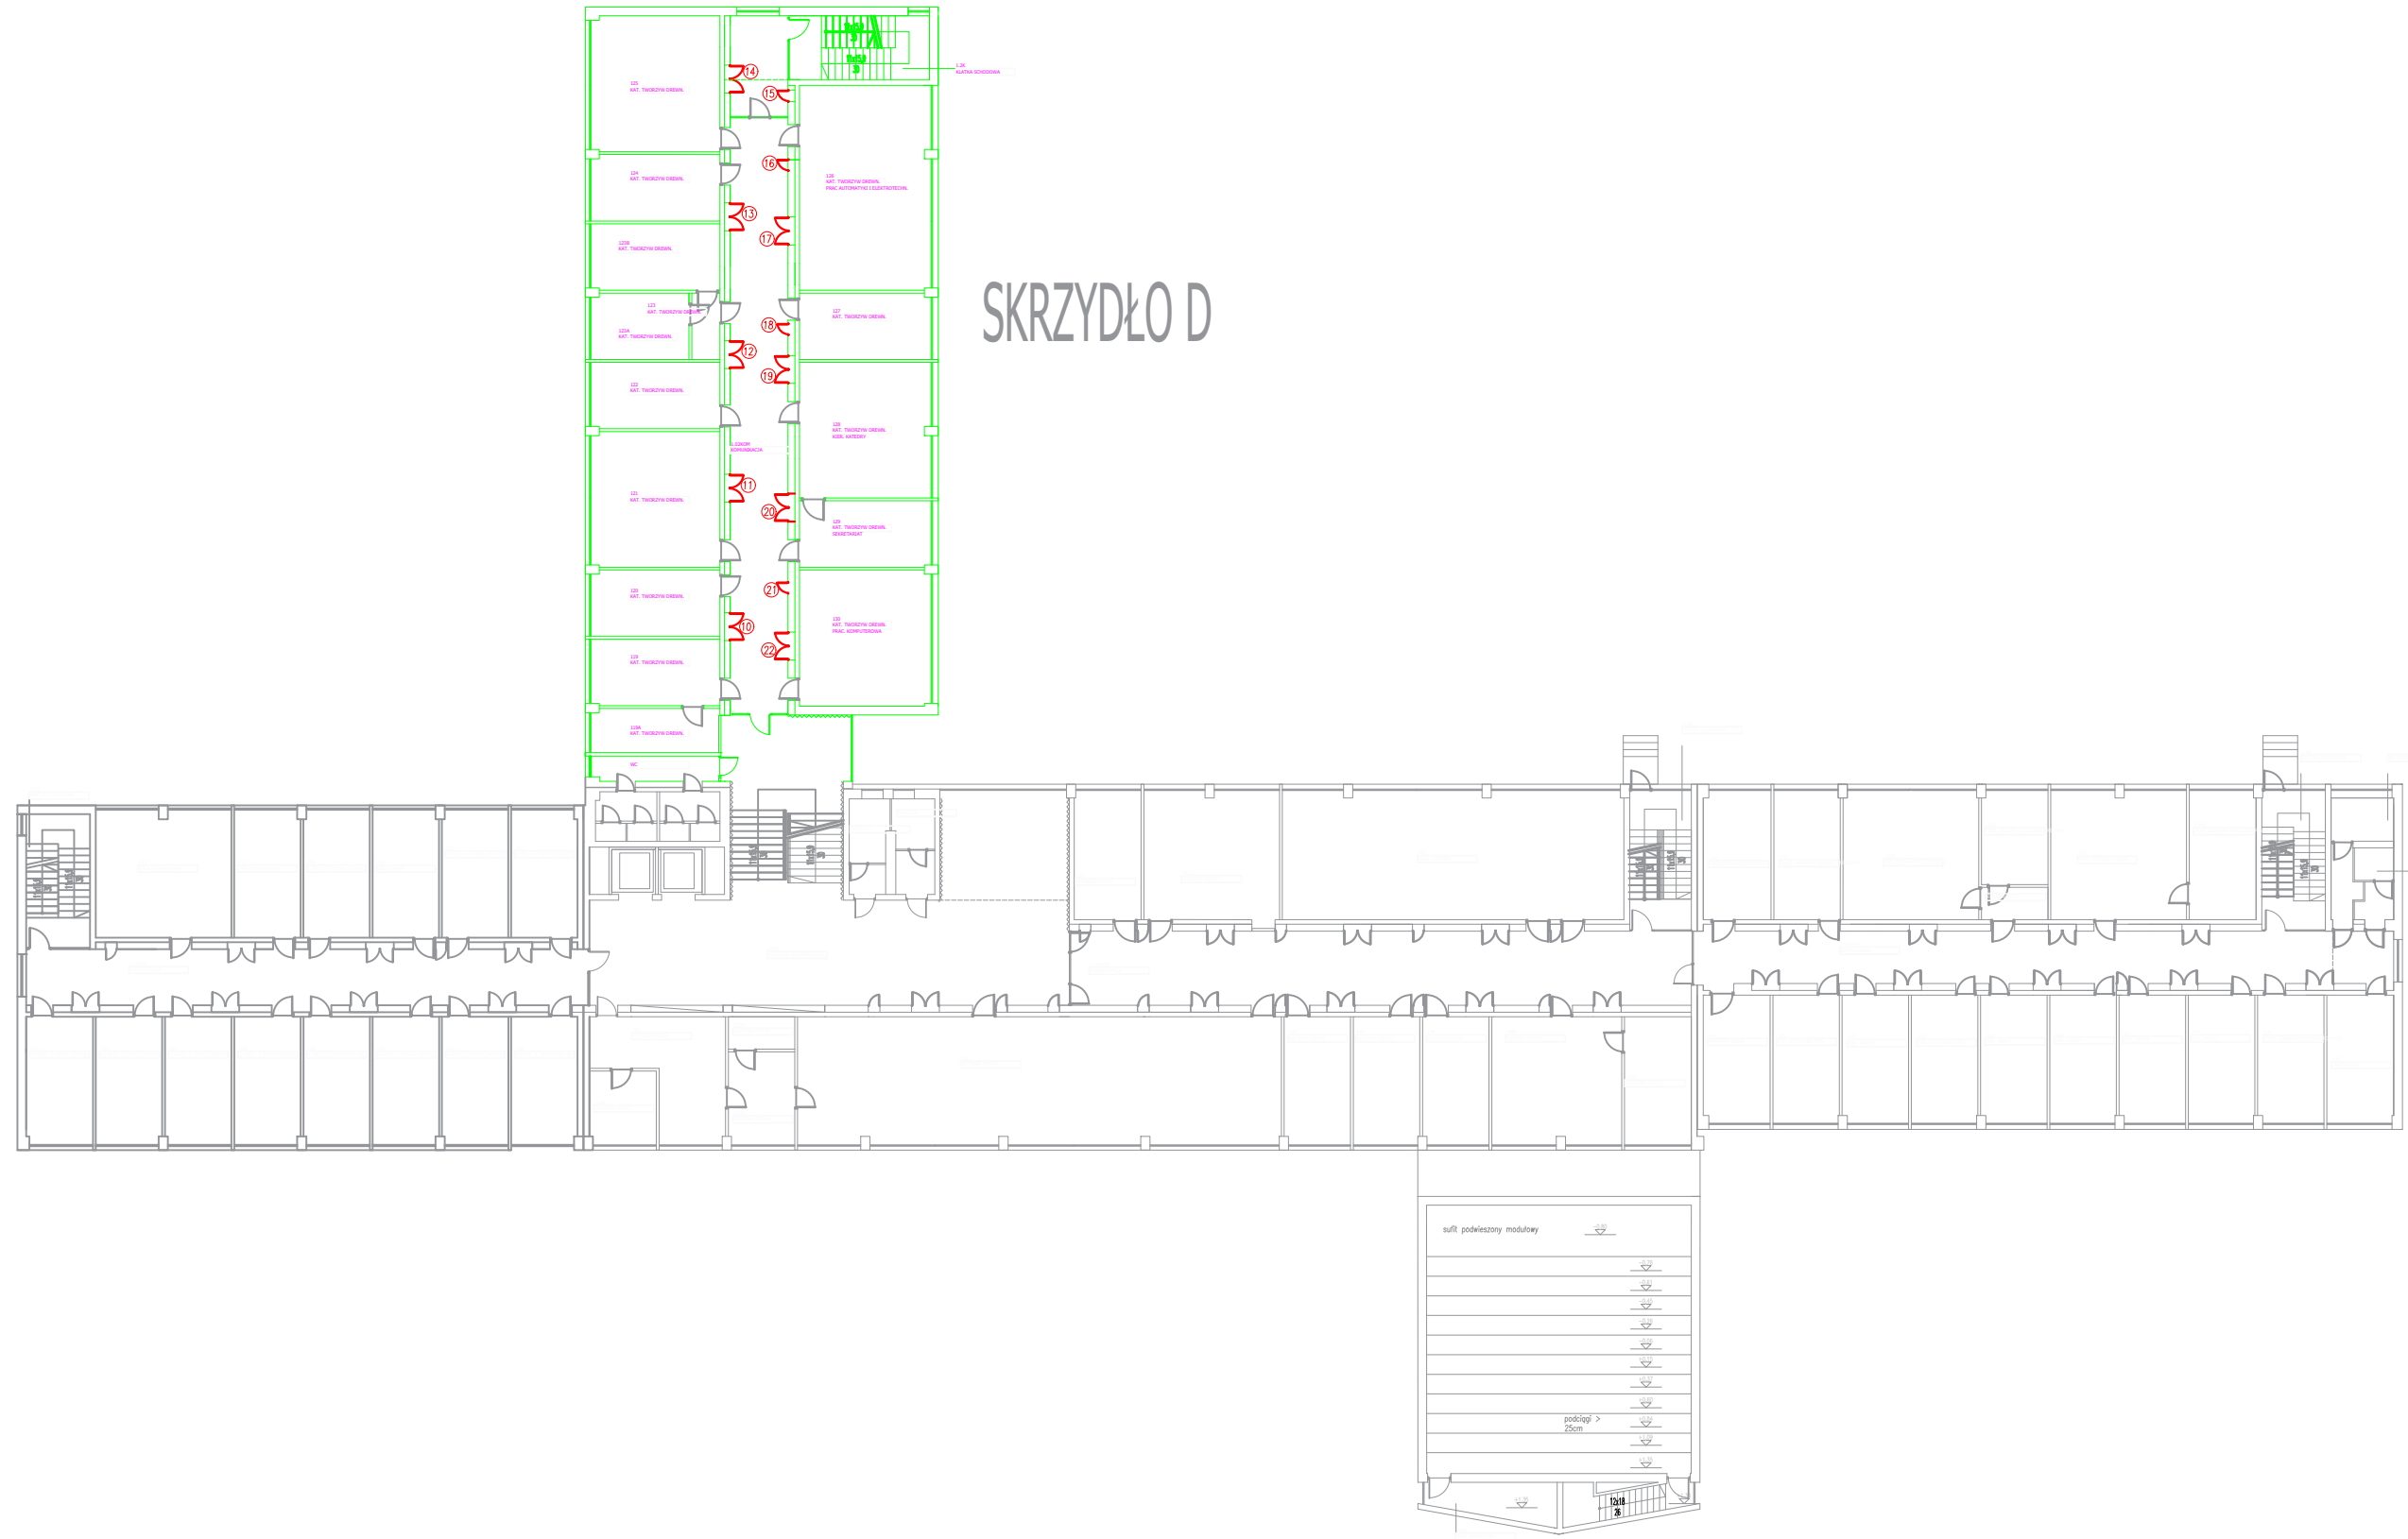

UNIWERSYTET TECHNOLOGICZNY W KATOWICACH Instytut Inżynierii Budowlanej i Architektury	
Temat: BUDOWA BUDYNKU WYKONAWCZYCH PRAC WYKONAWCZYCH (KONSTRUKCJA) - AL. JERZYKA 14, 40-032 KATOWICE	Przedmiot: Projekt
Wykonawca: Instytut Inżynierii Budowlanej i Architektury	Skala: 1:100
Tytuł: RZUT PIĘTRA I - SKRZYDŁO D	