



P-1	POSADZKA NA STROPIE PŁYTA BALKONOWA
1.5 cm	gres antypoślizgowy na kleju elastycznym, mrozoodpornym np. zaprawa klejąca np. Ceresit CM 17 z fugą elastyczną wodoodporną np. Ceresit CE 43
0.3 cm	krystalizująca powłoka uszczelniająca z wyminieciem na ściany np. Ceresit CR 90 z wykorzystaniem taśmy uszczelniającej np. Ceresit CL 152
3.5 - 4.5 cm	wylewka betonowa np. SOPRO Rapidur M5 ze spadkiem ~1%
3.0 cm	polistyren ekstrudowany XPS (λ 0,022 W/m*K) - 50cm od ścianyzew.
0.8 cm	2 x papa termozgrzewalna
	powłoka termoizolacyjna na płytach np. AKTERM
~15.0 cm	płyta - oczyszczona, zabezpieczone odsłonięte zbrojenie np. Ceresit CD 30 i uzupełnienie ubytków zaprawą np. Ceresit CD 26
5.0 cm	styropian EPS 80 (metoda BSO)
- -	ciężkoarstwowy łynk strukturalny, siłkonowy np. Ceresit CT 74 - kolor jak najbardziej zbliżony do obecnego

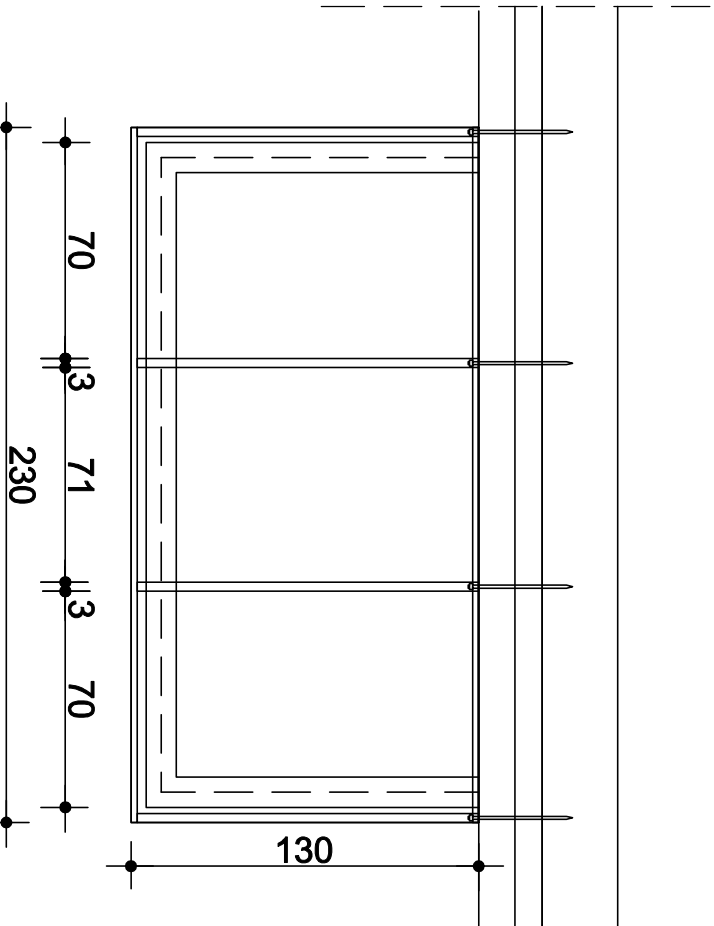


Widok daszku nad balkonem ost. kond. Skala 1:25


## PROJEKTOWANE ZADASZENIE NAD BALKONAMI OST. KONDYGNACJI

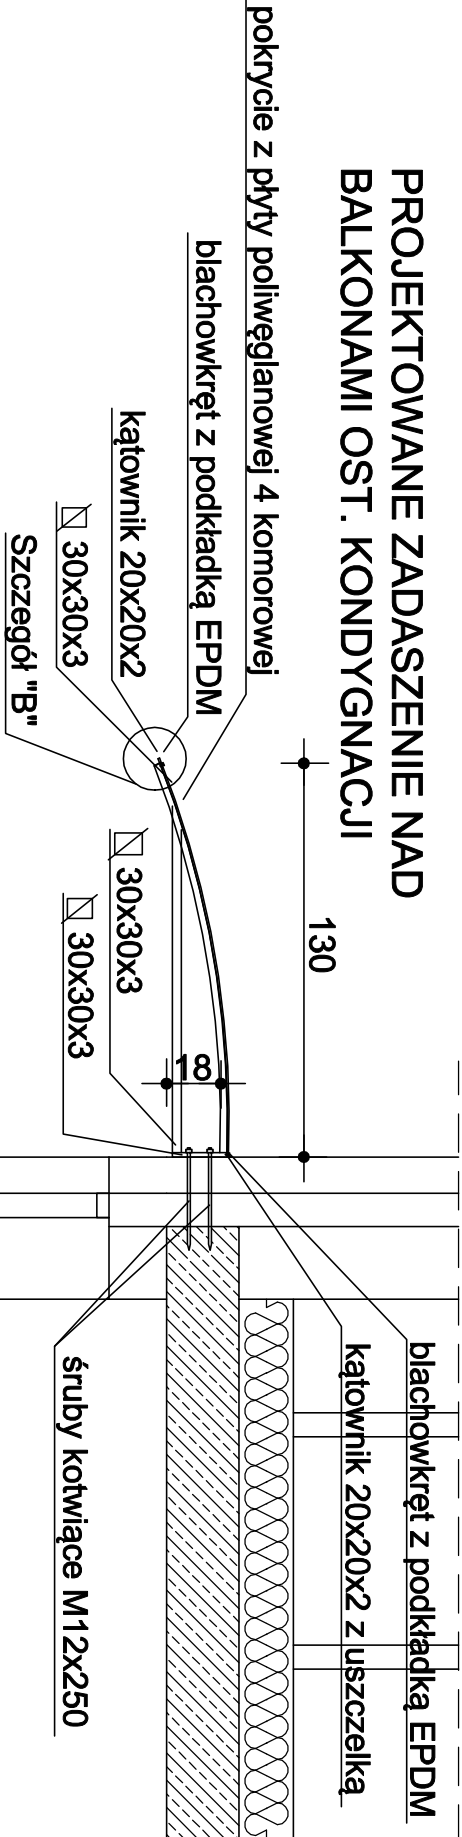


Szczegół "A" Skala 1:15

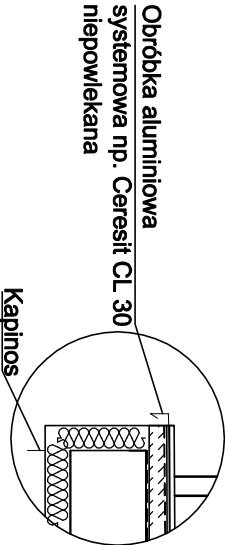

Szczegół "B" Skala 1:5

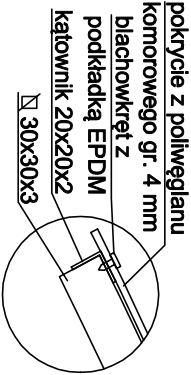

Szczegół "A"

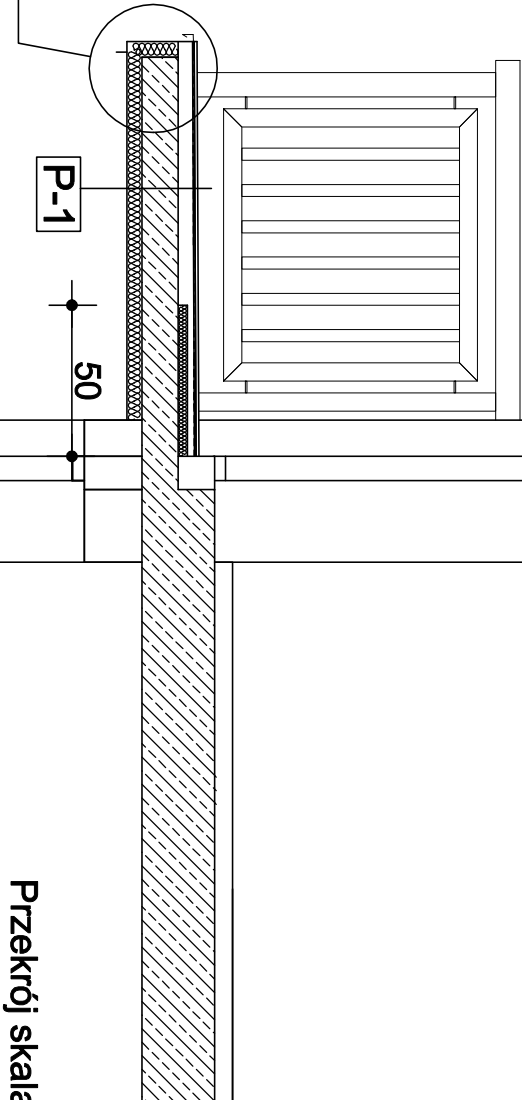

Przekrój skala 1:25

Jedn. projektowa:

**D A R - P R O J E K T**  
PRACOWNIA ARCHITEKTONICZNA  
26-600 Radom ul. Grzegorzewskiego 2, lok.505  
tel./fax: 48 307 02 44  
email: biuro@darprojekt.com.pl

Investor:  
Radomskie Towarzystwo Budownictwa  
Społecznego "ADMINISTRATOR" Sp. z o.o.  
26-600 Radom, ul. Waryńskiego 16A

Nazwa opracowania:  
REMONT BALKONÓW W BUDYNKU  
MIESZKALNYM WIELORODZINNYM  
26-600 Radom, ul. Trzebińskiego 41  
dz. nr ewid. 225/21  
(obrbp Wólka Kłwańska)

Branża: ARCHITEKTURA  
Stadium projektu: PROJEKT BUDOWLANY

Projektant:  
mgr inż. arch. Hussien Maghraby  
uprawnienia budowlane do projektowania  
bez ograniczeń MAZ/K006/02  
w specjalności architektonicznej

Opracowanie:  
mgr inż. Radosław Gurba  
uprawnienia budowlane do projektowania  
bez ograniczeń MAZ/0072/P/OOK/05  
w specjalności konstr.-budowlanej

Treść rysunku:

**DETAL BALKONU, BALUSTADY I ZADASZENIA**

Data: 01.2024 Skala: 1:25

Nr rysunku: PB-A-D-01