


KONCEPCJA WINDY W ŚRODKU BUDYNKU

1

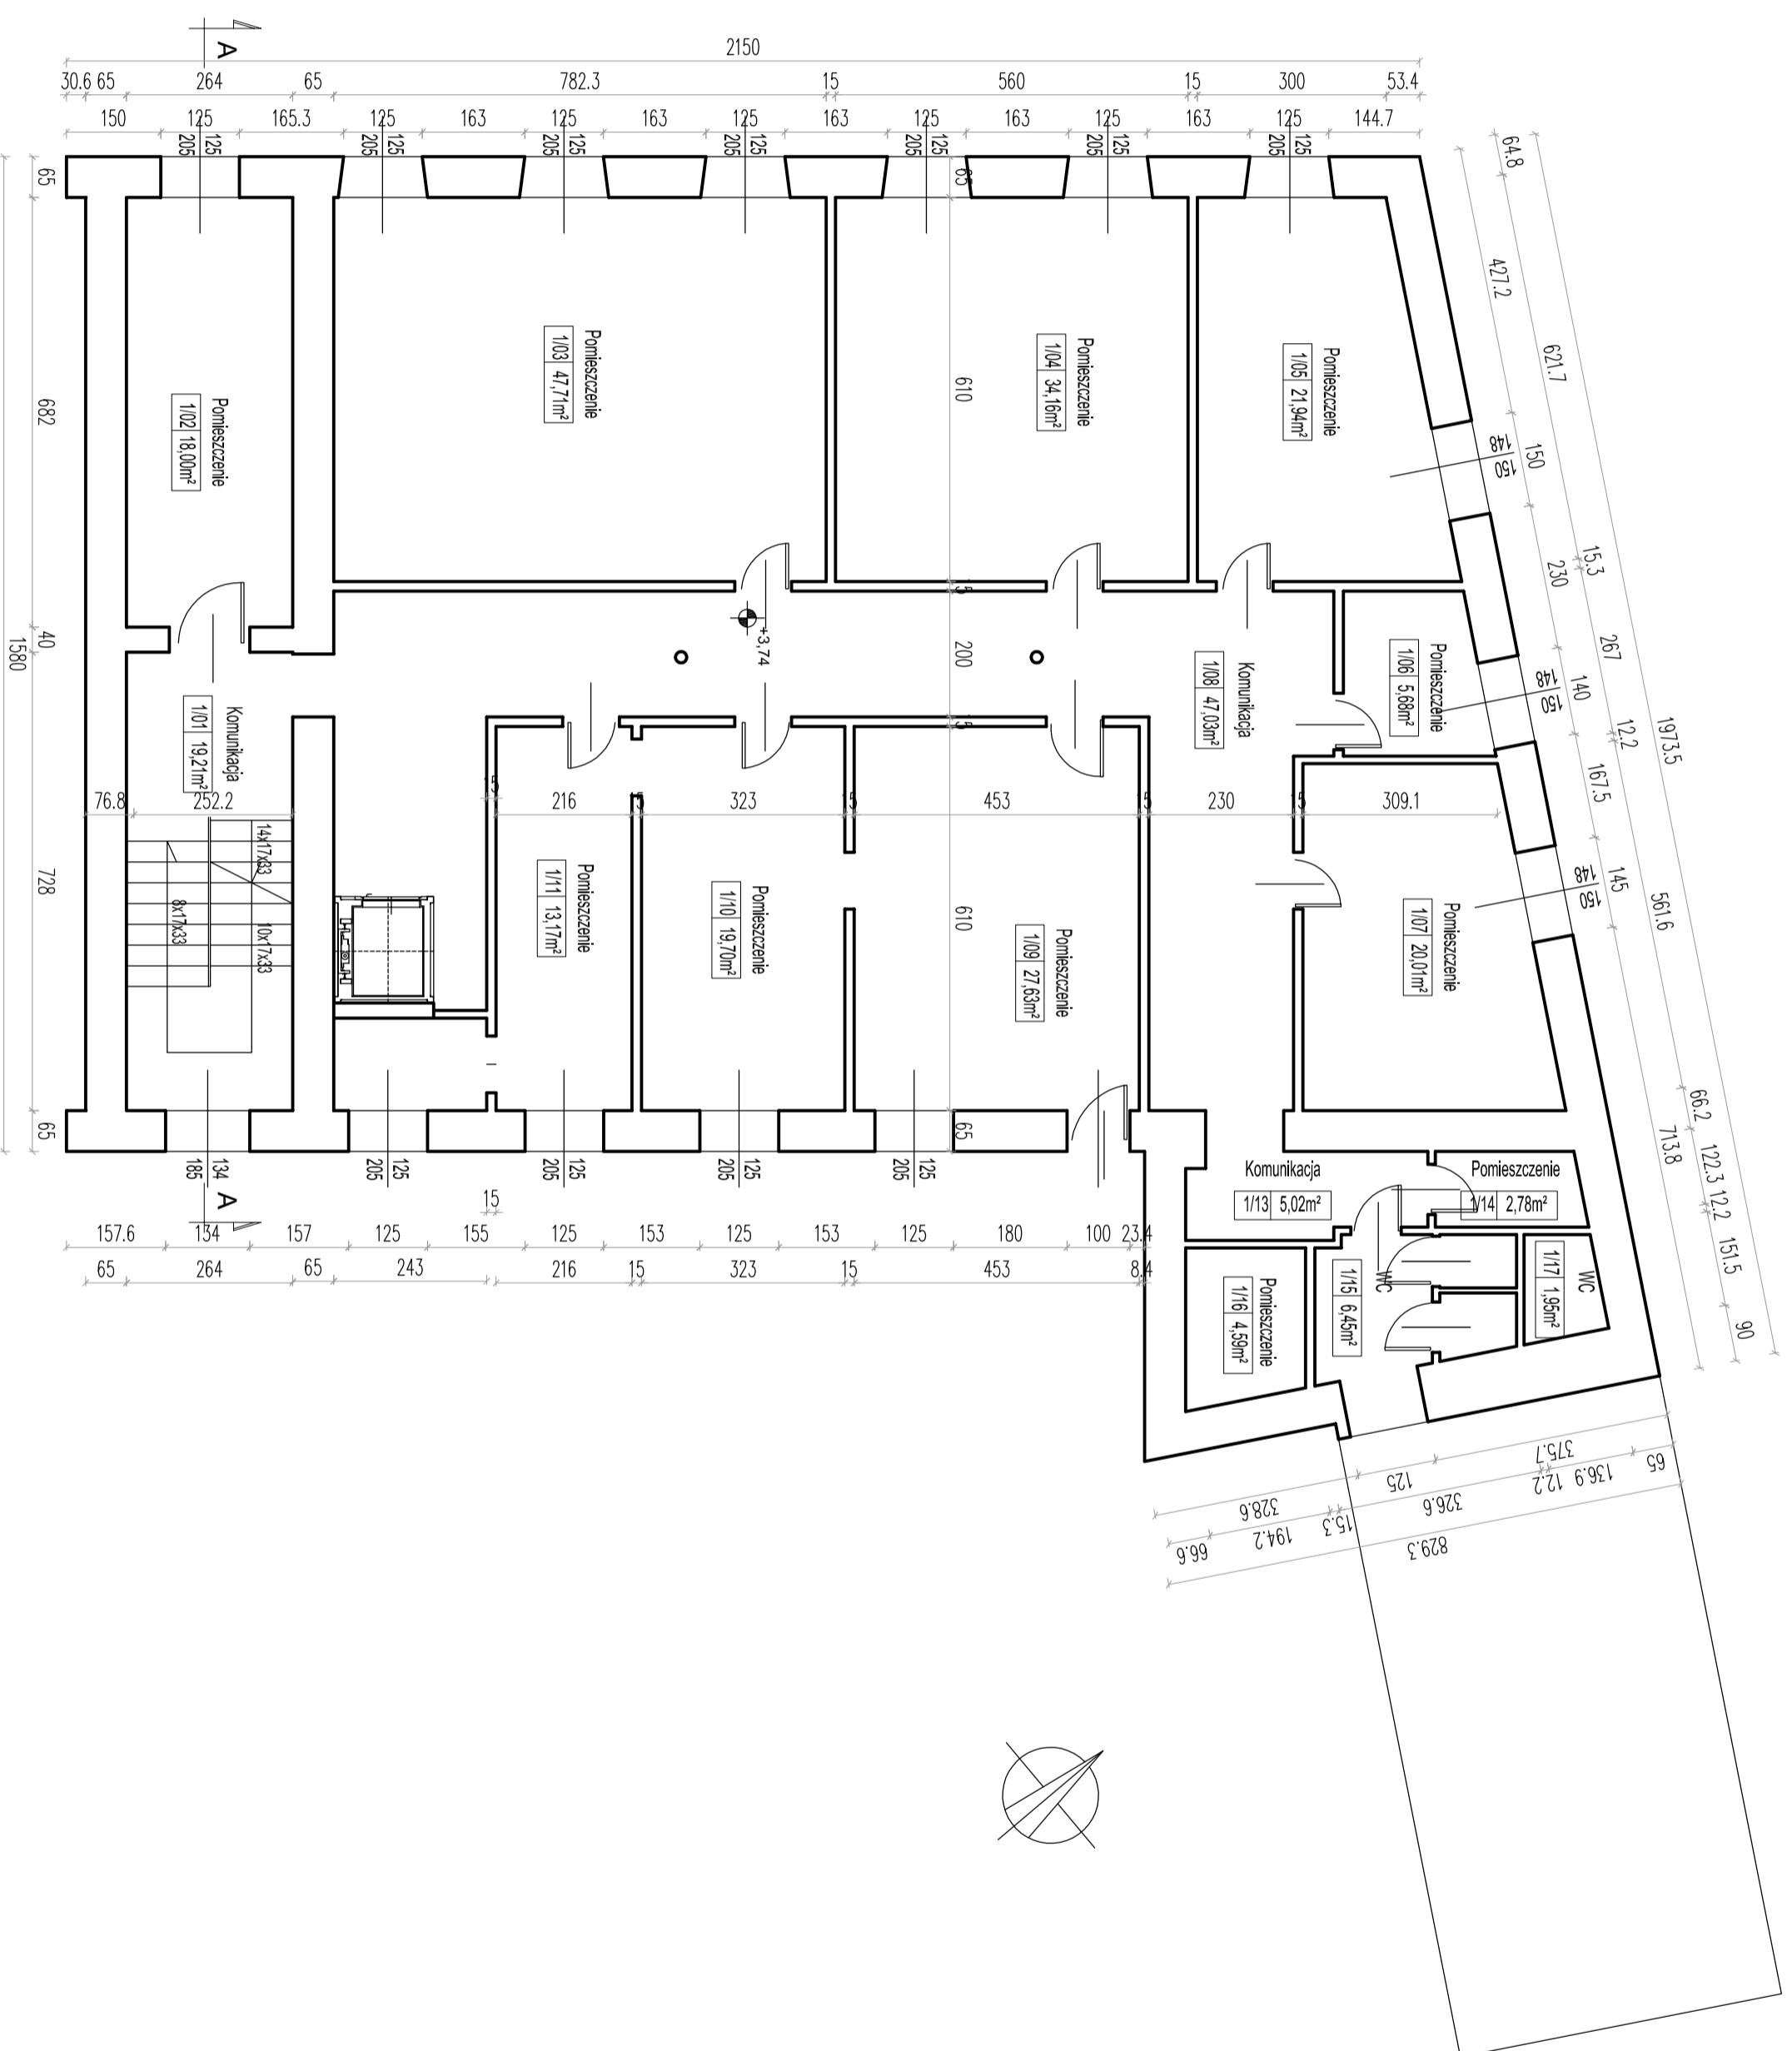

Objekt: Biurowiec oknyh / mały - rozbudowa kat. II		Projektant: mgr inż. arch. Michał Szymankiewicz WY-OSN OSN/090/24/2008		Projekt: A-2	
Investor: Publiczna Biblioteka Pedagogiczna im. Alfonsa Parczewskiego ul. Poudziałowa 62, 62-800 Kalisz		Faza projektu: KONCEPCJA		Nazwa rysunku: RZUT PIĘTRA	
Branda: ARCHITEKTURA		Skala: 1:100		Data: 03.2020	
www.aren-architects.com		ul. Rydzanowska 19/23 60-848 Poznań TEL. 607 116 792 E-MAIL: oficyna@aren-architects.com		1	