



SZCZEGÓŁ "A"

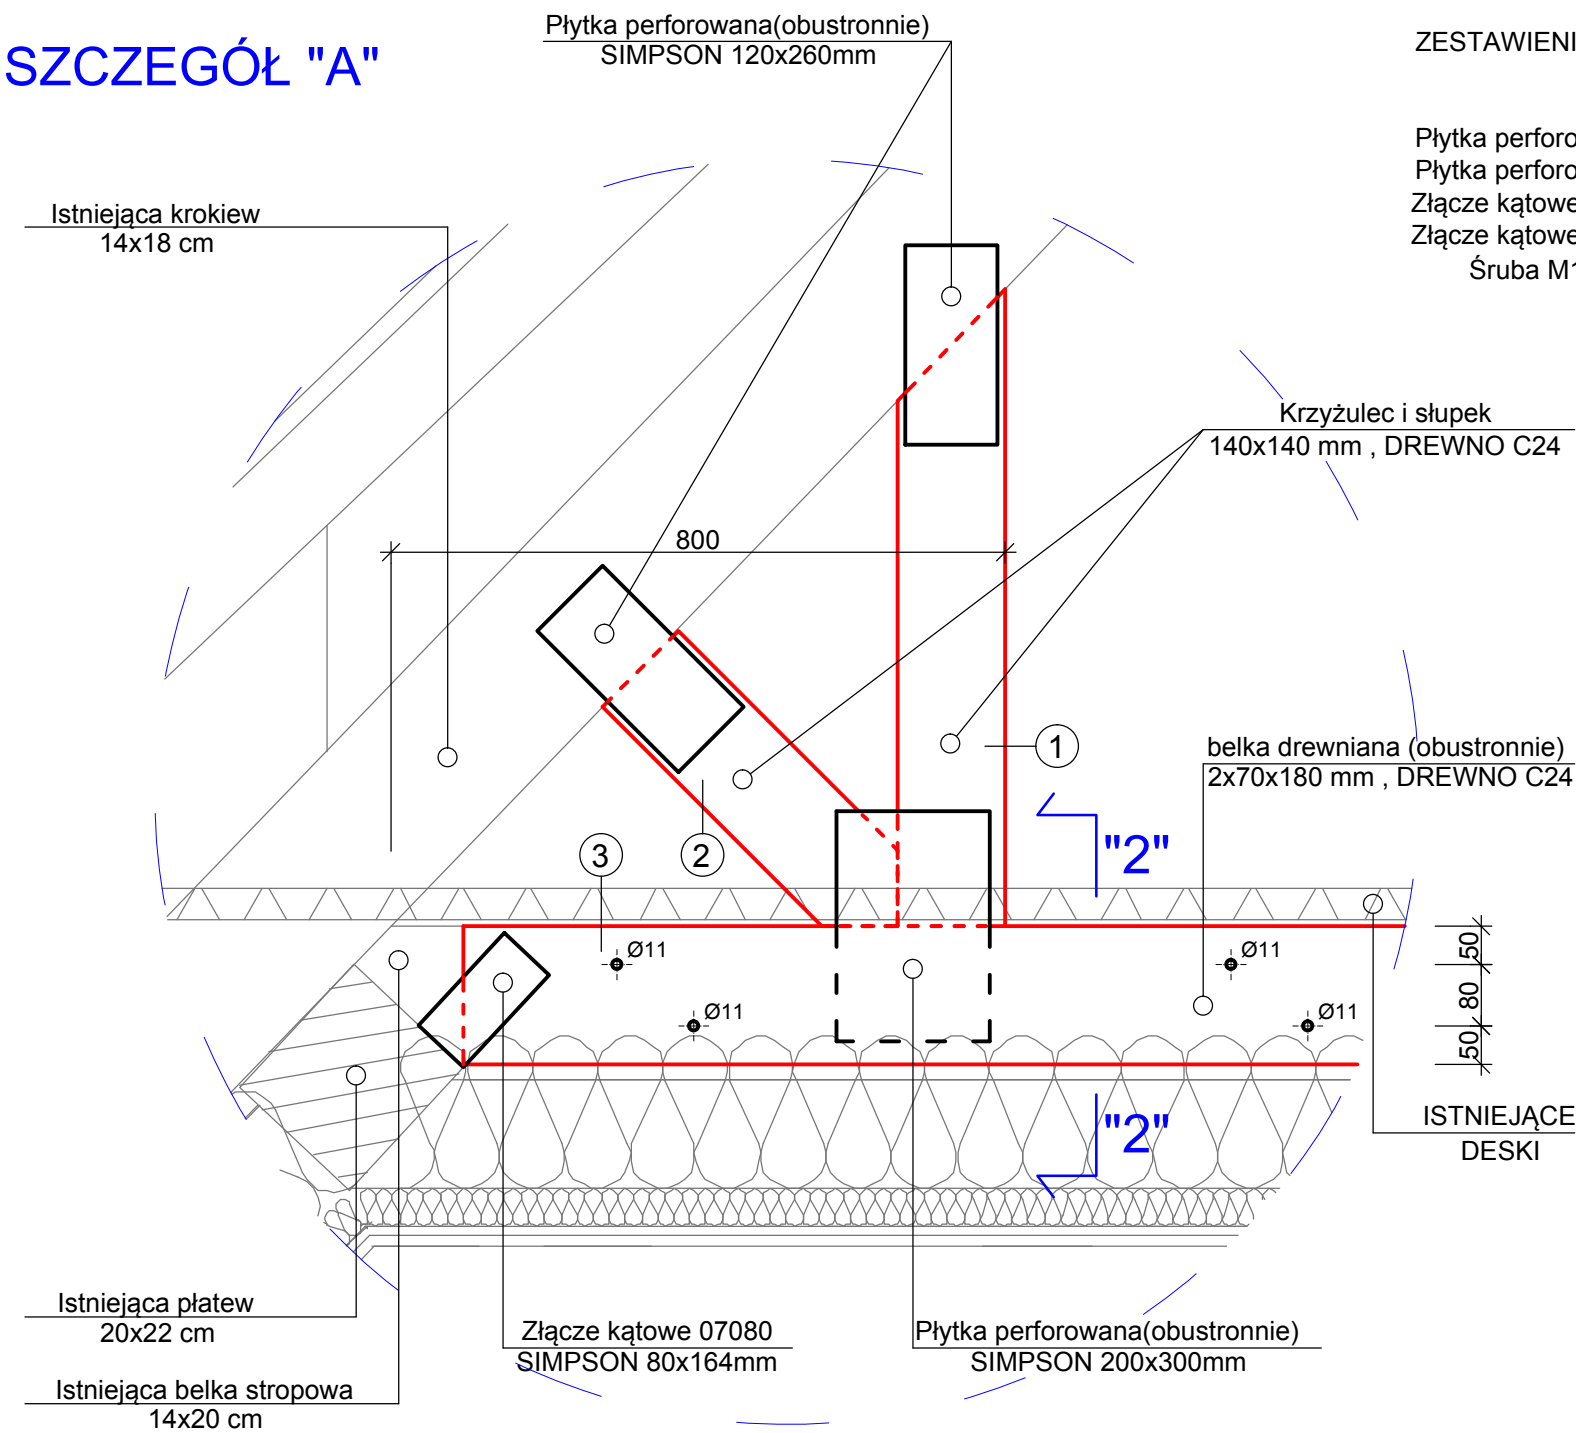


ZESTAWIENIE ZŁĄCZY DLA JEDNEGO UKŁADU
WYKONANIE: 11 KPL

Płytki perforowane SIMPSON 120x260mm - szt. 8
Płytki perforowane SIMPSON 200x300mm - szt. 4
Złącze kątowe 07080 SIMPSON 80x164mm - szt. 4
Złącze kątowe 90265 SIMPSON 90x67mm - szt. 12
Śruba M10 + 2xP + 2xN ; KL.8.8 - szt. 20

Słupki, NR1

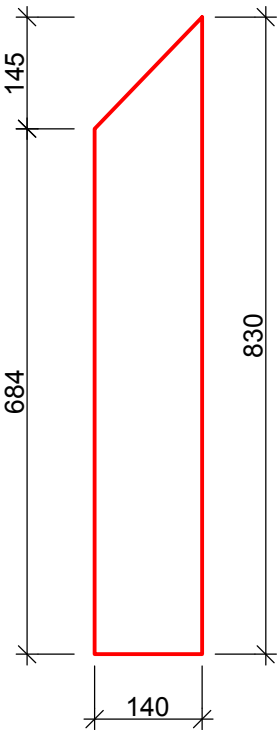

Krzyżulec, NR2

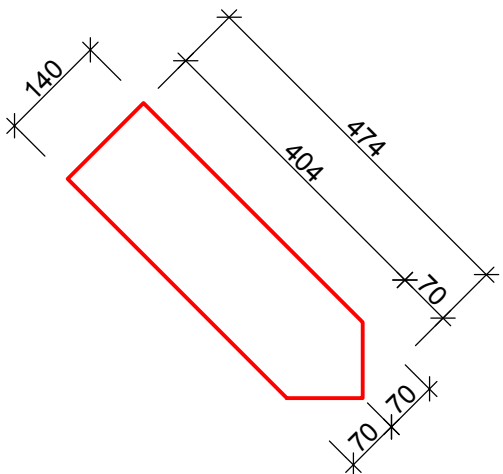

UWAGA: MOCOWANIE W PROJEKTOWANYCH WĘZŁACH ZA POMOCĄ ZŁĄCZY -
STOSOWAĆ WKRETY OXYDOWANE

UWAGA: W PRZYPADKU ISTOTNYCH ODCHYLEK WYMIARÓW ELEMENTÓW KONSTR.
STROPU ORAZ ROZSTAWÓW NALEŻY SKONTAKTOWAĆ SIĘ Z PROJEKTANTEM


DREWNO KLASY C24
WILGOTNOŚĆ DREWNA <16%

WIDOK 2-2

Wzmocnienie stropu

ZESTAWIENIE DLA JEDNEGO UKŁADU
WYKONANIE: 11 KPL

NR1 - SŁUPEK 14x14cm, l=830mm - szt. 2
NR2 - KRZYŻULEC 14x14cm, l=474mm - szt. 2
NR3 - BELKA 7x18cm, l=2950mm - szt. 4
NR4 - NAKŁADKA 7x18cm, l=1600mm - szt. 2
NR5 - ŻEBRO 14x14cm - ODMIERZAĆ NA BUD.

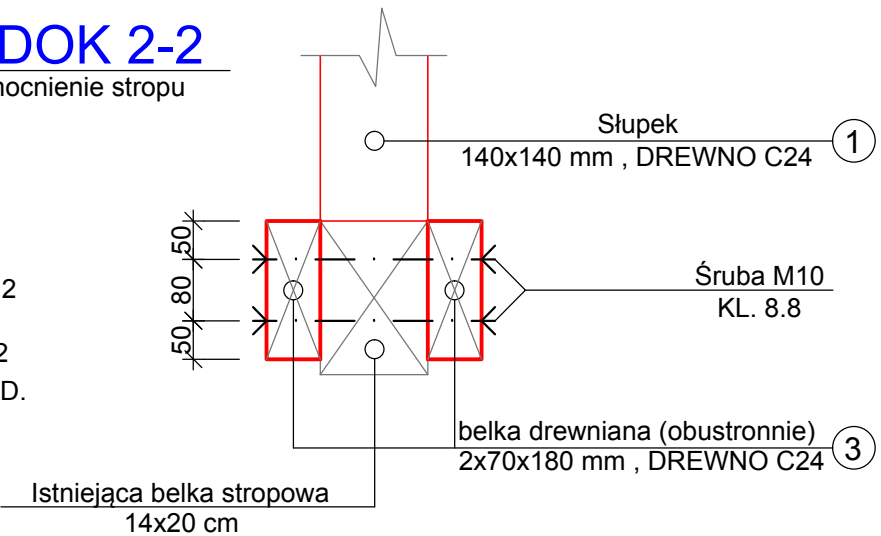

PRACOWNIA PROJEKTOWA - USŁUGOWA INSTAL TECH Piotr Zieliński 65-783 Zielona Góra ul. Prosta 53 lok.6 tel. 603 44 75 88 instaltech@vp.pl			
Inwestor:	Gmina Myślibórz ul. Rynek im. Jana Pawła II 1 74-300 Myślibórz		
Nazwa projektu:	Instalacja wentylacji mechanicznej nawiewno-wywiewnej z odzyskiem ciepła oraz instalacja chłodnicza w budynku Ratusza Miejskiego w Myśliborzu ul. Rynek im. Jana Pawła II 1, dz.nr 145 jedn. ewid. 321004_4.0002.145 obręb 0002 Myślibórz		
Nazwa rysunku:	Szczegół "A", Widok 2 - 2		
Projektant:	mgr inż. Joanna Samek	nr upr. LBS/BO/0069/16	Skala 1:10
Sprawdził:	mgr inż. Adam Kołodziej	nr upr. 73/2005/Zg	Data 11.2020
Opracował:	mgr inż. Marcin Roś	---	Nr rys. K-3