



Ln/w=1135m³/h


Ln/w=845m³/h

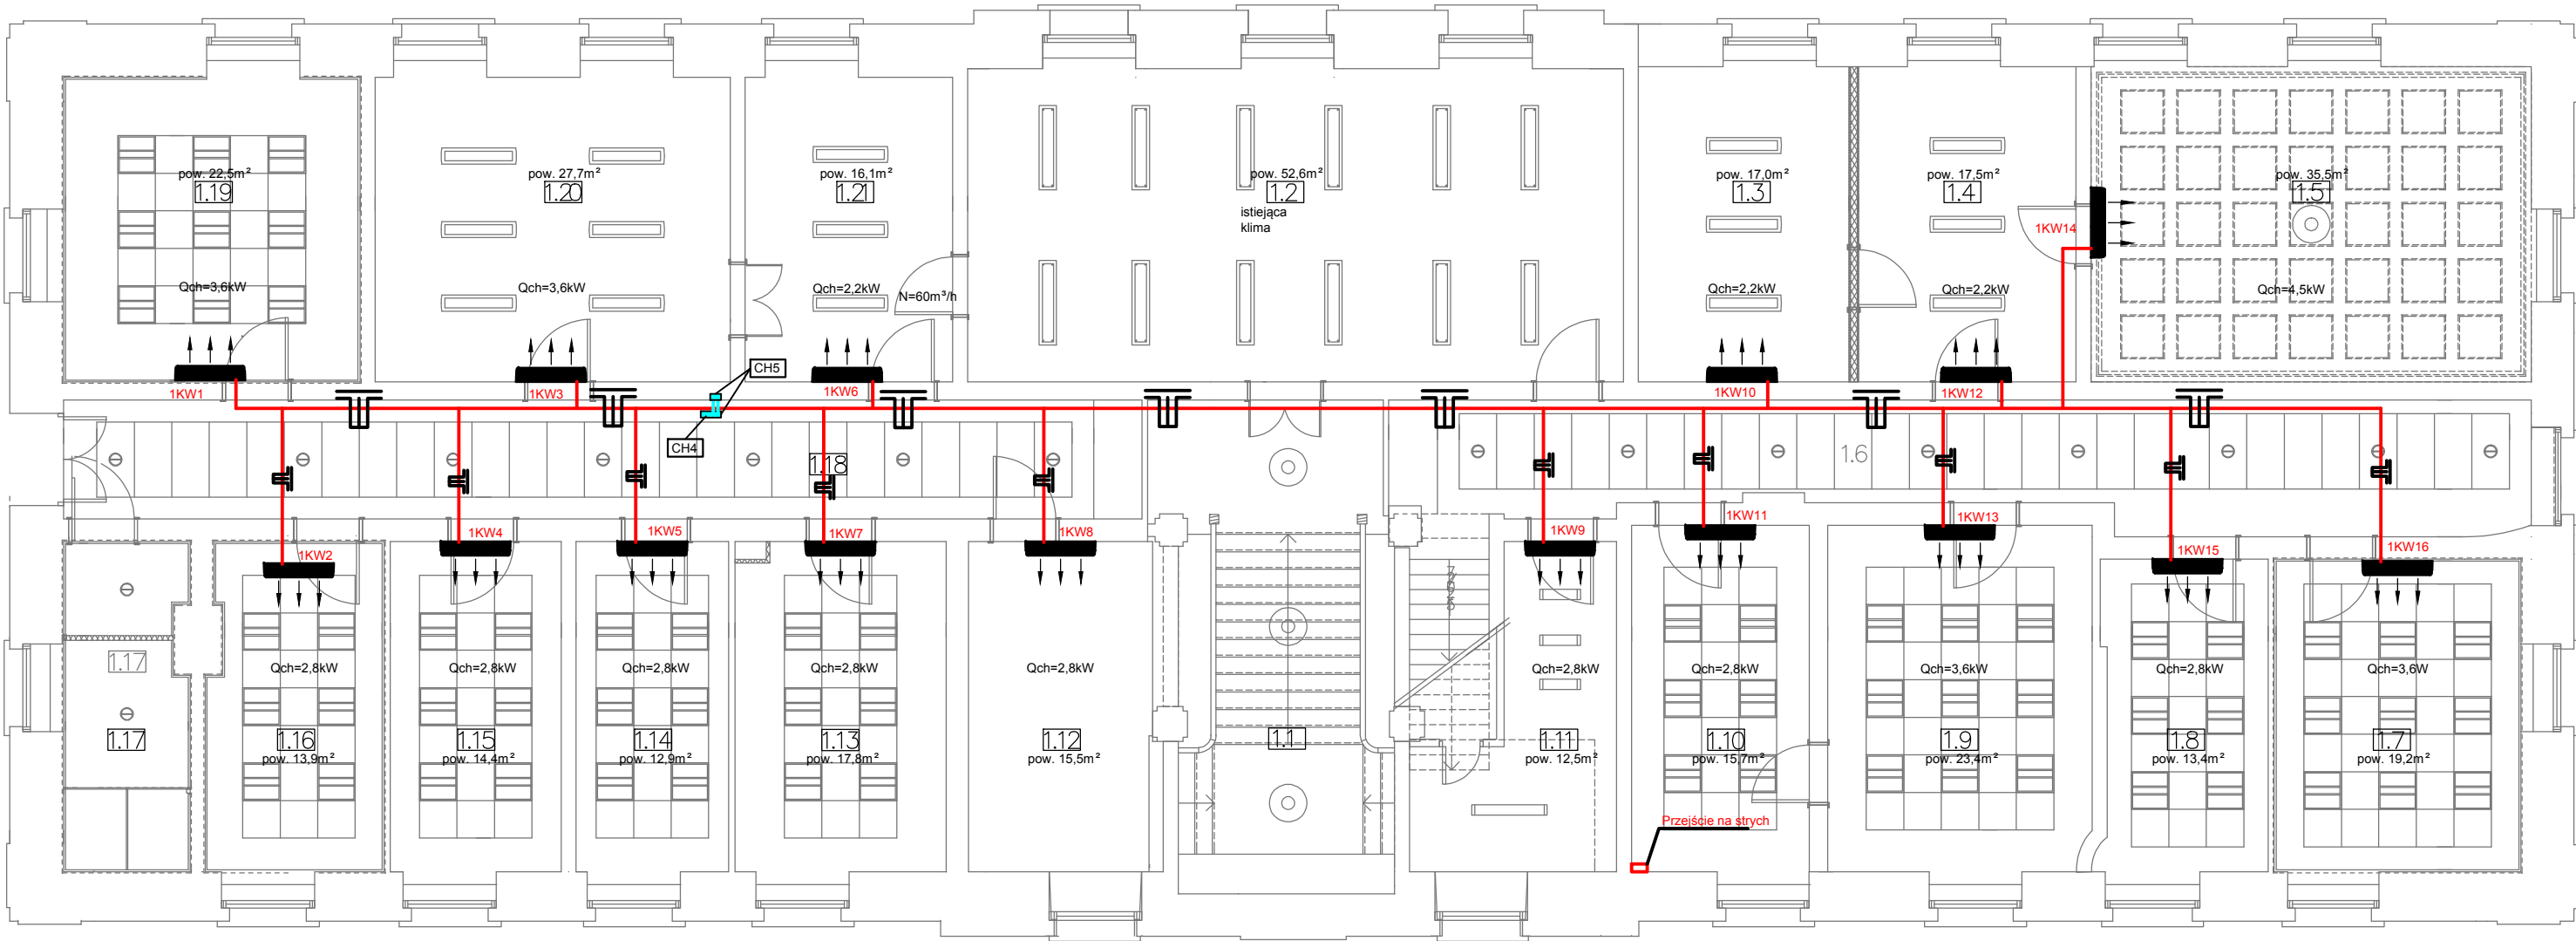


Legenda:




korytko bezhalogenkowe 50x20




trasa prowadzenia kabli



1KW4 jednostka klimatyzacji wewnętrzna

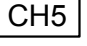

CH5 Przeście między piętrami



CH4 Przeście między piętrami

PRACOWNIA PROJEKTOWO - USŁUGOWA INSTAL TECH Piotr Zieliński 65-783 Zielona Góra ul. Prosta 53 lok.6 tel. 603 44 75 88 instaltech@vp.pl			
Inwestor:	Gmina Myślibórz ul. Rynek im. Jana Pawła II 1 74-300 Myślibórz		
Nazwa projektu:	Instalacja wentylacji mechanicznej nawiewno-wywiewnej z odzyskiem ciepła oraz instalacja chłodnicza w budynku Ratusza Miejskiego w Myśliborzu ul. Rynek im. Jana Pawła II 1, dz.nr 145 jedn. ewid. 321004_4.0002.145 obręb 0002 Myślibórz		
Nazwa rysunku:	INSTALACJA ELEKTRYCZNA RZUT I PIĘTRA		
Projektant:	mgr inż. Mariusz Warszawa	LBS/0002/POOE/10	Skala 1:100
Sprawdził:	mgr inż. Jerzy Anioł	63/80/ZG	Data 11.2020
Opracował:	mgr inż. Mariusz Warszawa	LBS/0002/POOE/10	Nr rys. E-2