


PRZEKRÓJ A-A

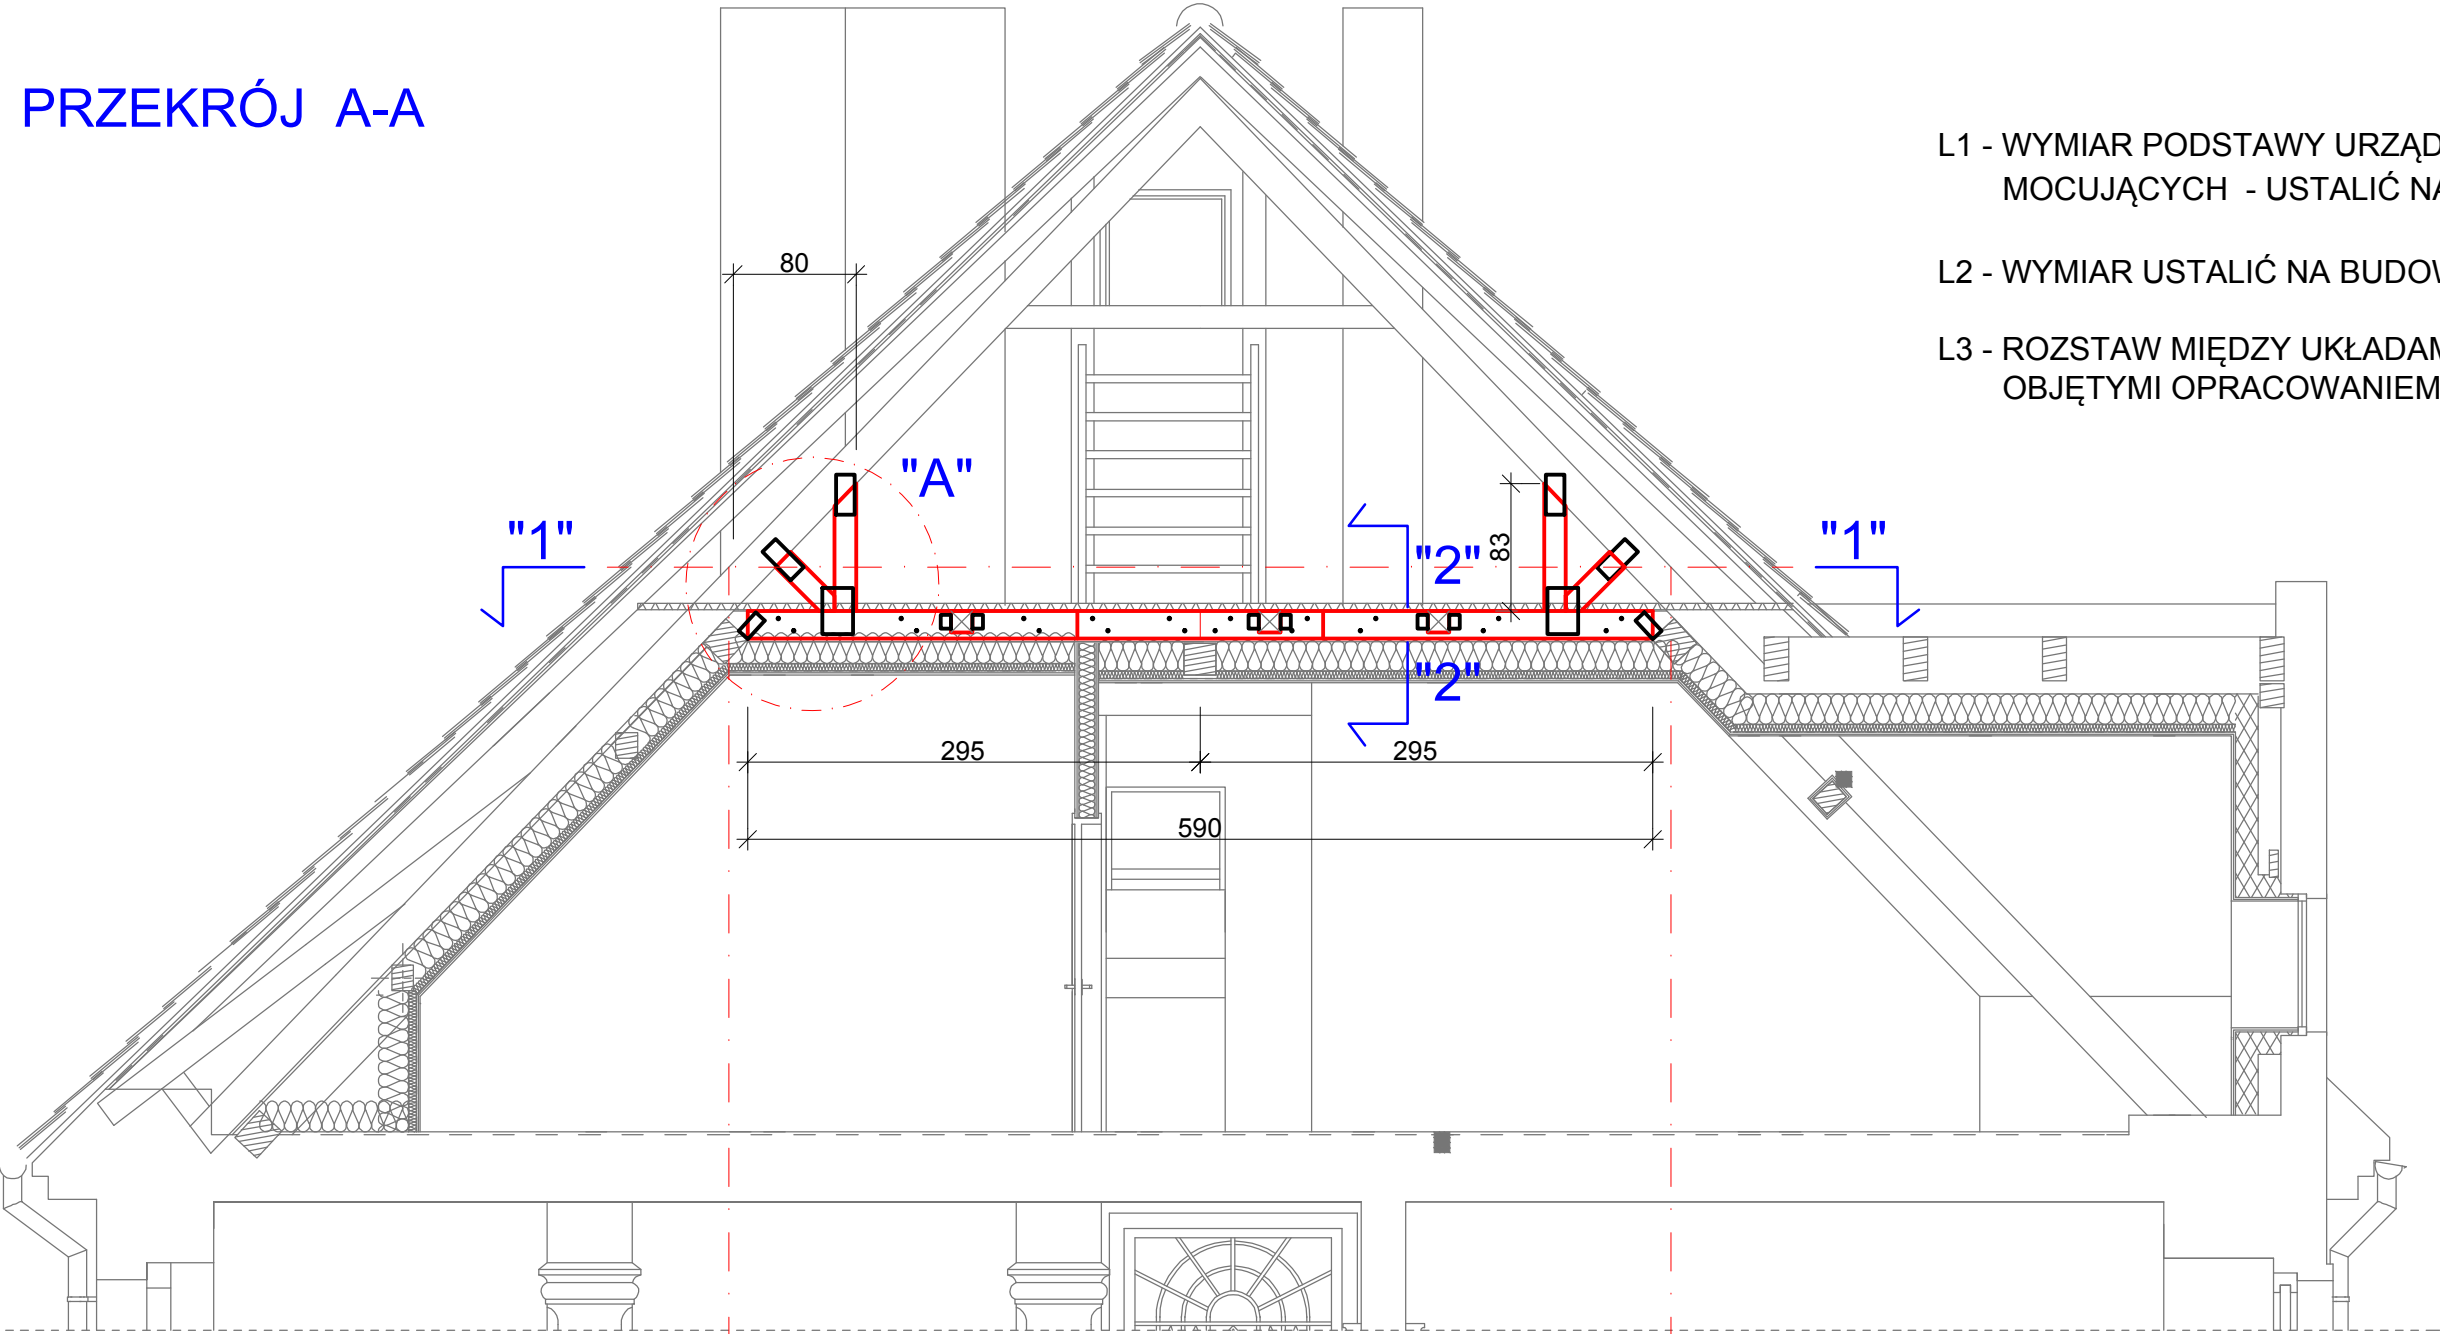


L1 - WYMIAR PODSTAWY URZĄDZENIA W OSI ŚRUB
MOCUJĄCYCH - USTALIĆ NA BUDOWIE

L2 - WYMIAR USTALIĆ NA BUDOWIE

L3 - ROZSTAW MIĘDZY UKŁADAMI KONSTRUKCYJNYMI
OBJĘTYMI OPRACOWANIEM - ISTNIEJĄCY

WIDOK 1-1

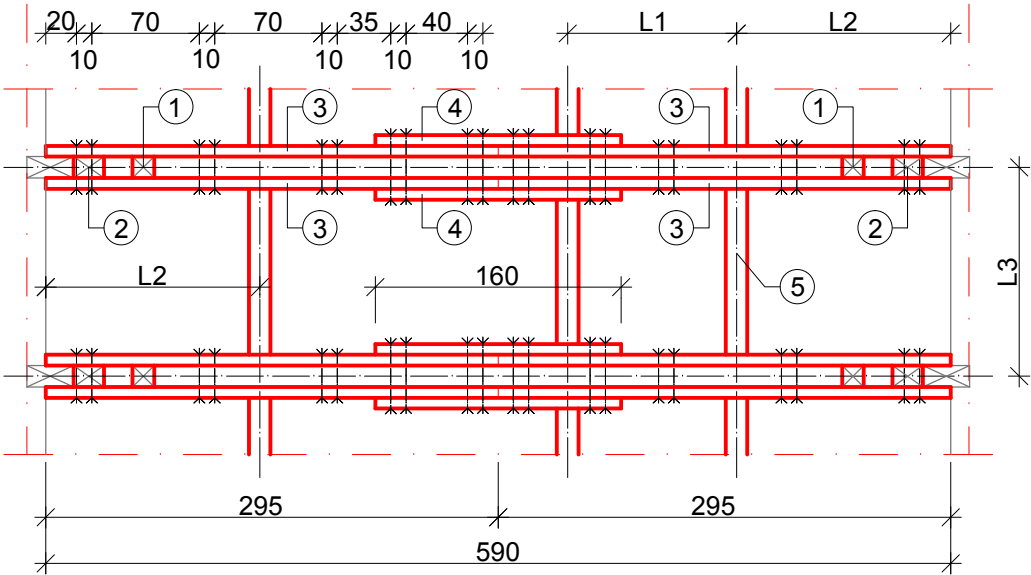

ZESTAWIENIE DLA JEDNEGO UKŁADU
WYKONANIE: 11 KPL

- NR1 - SŁUPEK 14x14cm, l=830mm - szt. 2
- NR2 - KRZYŻULEC 14x14cm, l=474mm - szt. 2
- NR3 - BELKA 7x18cm, l=2950mm - szt. 4
- NR4 - NAKŁADKA 7x18cm, l=1600mm - szt. 2
- NR5 - ŻEBRO 14x14cm - ODMIERZAĆ NA BUD.

PRACOWNIA PROJEKTOWO - USŁUGOWA			Piotr Zieliński 65-783 Zielona Góra ul. Prosta 53 lok.6 tel. 603 44 75 88 instaltech@vp.pl
INSTAL TECH			
Inwestor:	Gmina Myślibórz ul. Rynek im. Jana Pawła II 1 74-300 Myślibórz		
Nazwa projektu:	Instalacja wentylacji mechanicznej nawiewno-wywiewnej z odzyskiem ciepła oraz instalacja chłodnicza w budynku Ratusza Miejskiego w Myśliborzu ul. Rynek im. Jana Pawła II 1, dz.nr 145 jedn. ewid. 321004_4.0002.145 obręb 0002 Myślibórz		
Nazwa rysunku:	Przekrój A - A, Widok 1 - 1		
Projektant:	mgr inż. Joanna Samek	nr upr. LBS/BO/0069/16	Skala 1:50
Sprawdził:	mgr inż. Adam Kołodziej	nr upr. 73/2005/Zg	Data 11.2020
Opracował:	mgr inż. Marcin Roś	---	Nr rys. K-2