


RZUT PIWNICY

skala 1:50

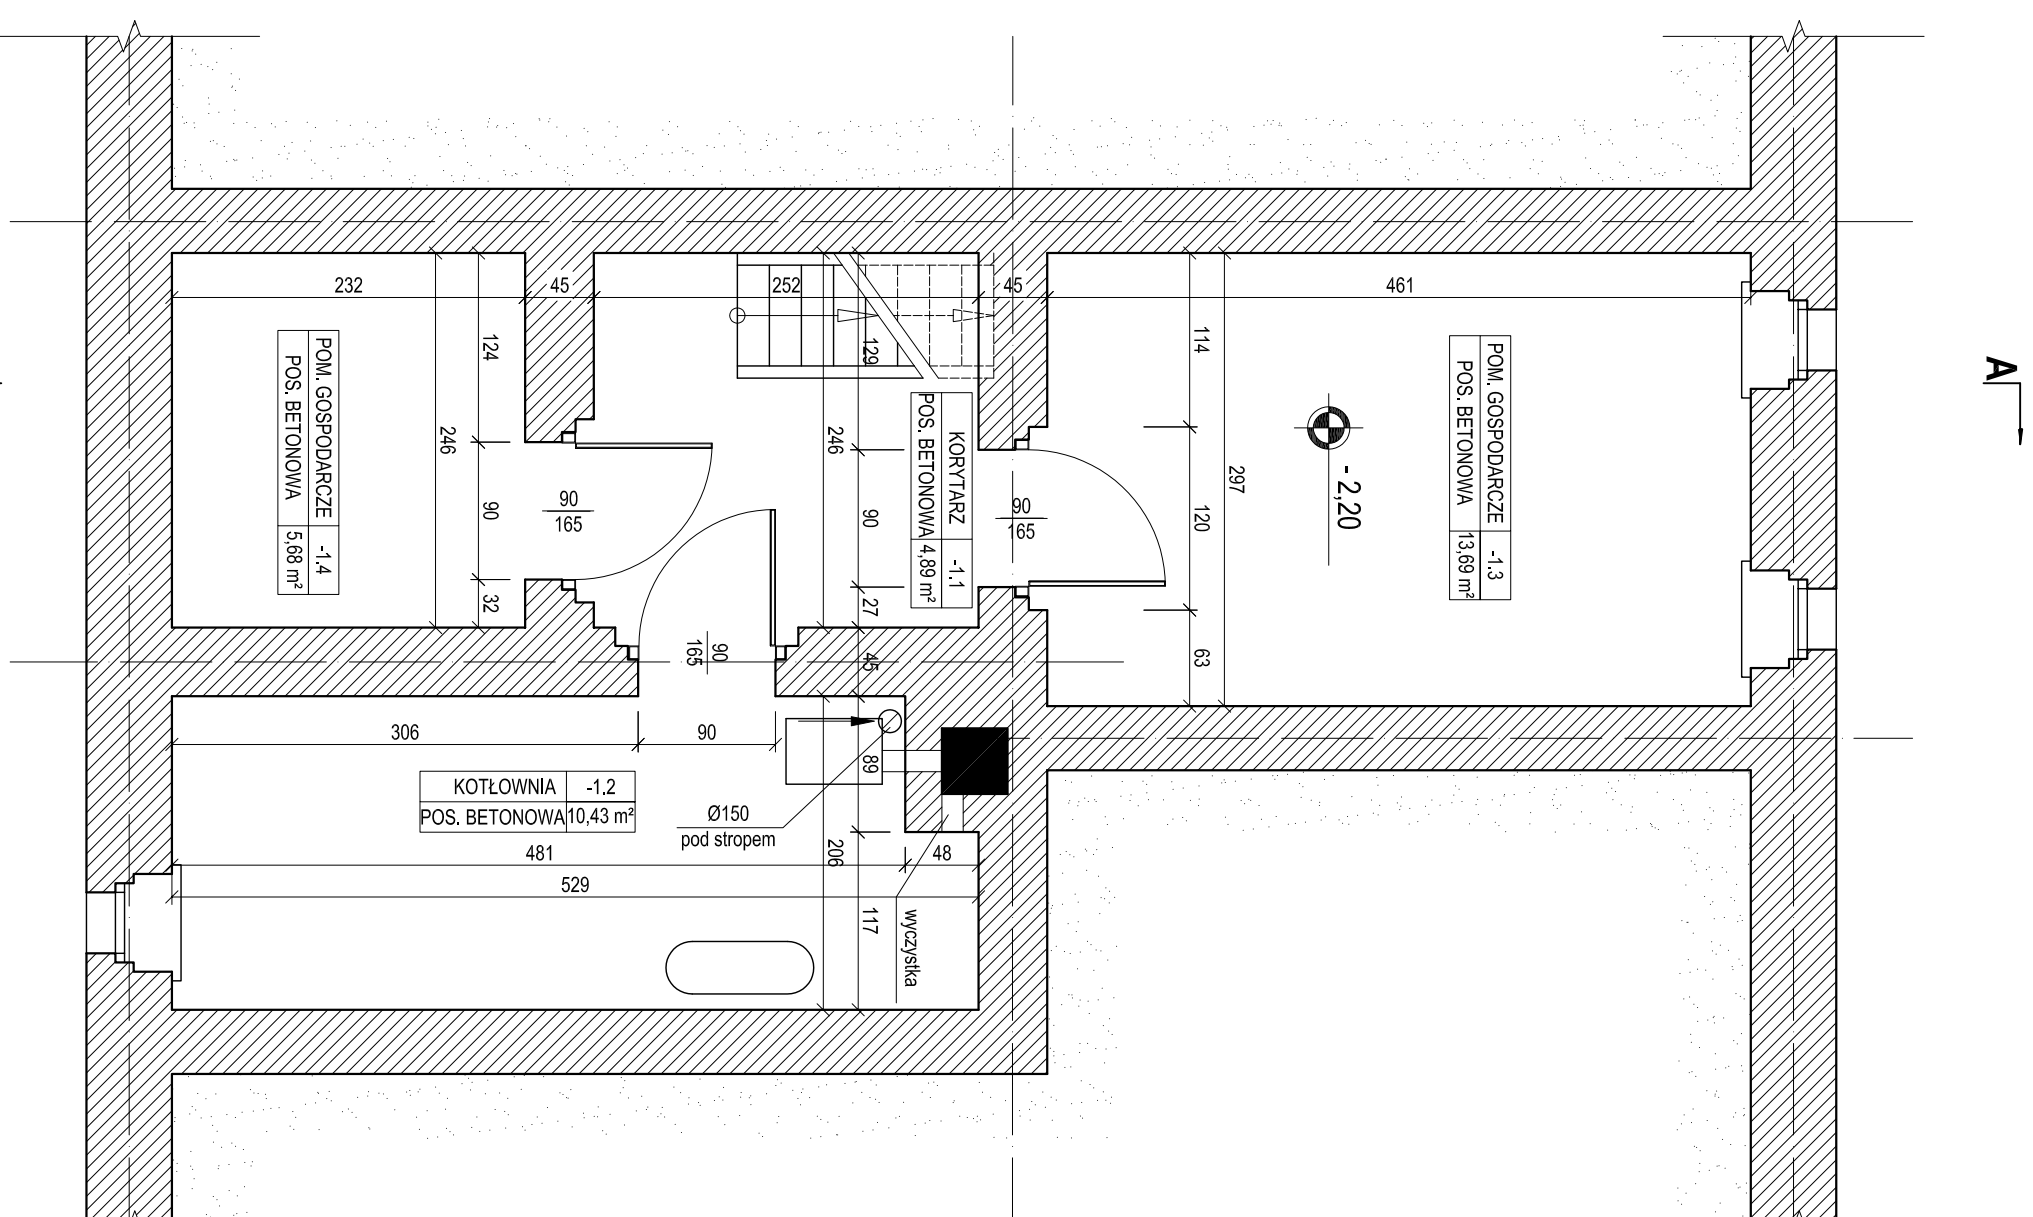

ZESTAWIENIE POWIERZCHNI PODŁOGI	
NR POM.	POWIERZCHNIA [m ²]
-1.1	KORYTARZ 4,89
-1.2	KOTŁOWNIA 10,43
-1.3	POMIESZCZENIE GOSPODARCZE 13,89
-1.4	POMIESZCZENIE GOSPODARCZE 5,68
RAZEM POWIERZCHNIA PODŁOGI PIWNICY 34,69	

ZESTAWIENIE POWIERZCHNI UŻYTKOWEJ	
wg PN-70/B-02:365	
NR POM.	POWIERZCHNIA [m ²]
-1.1	KORYTARZ 0,00
-1.2	KOTŁOWNIA 0,00
-1.3	POMIESZCZENIE GOSPODARCZE 0,00
-1.4	POMIESZCZENIE GOSPODARCZE 0,00
RAZEM POWIERZCHNIA UŻYTKOWA PIWNICY 0,00	

projektant:	mgr inż. LUKASZ KAMIŃSKI	OP/0433/POOK/08	03.20/10r.	
obiekt:	Budynek mieszkalny Blestrzynik, ul. Poliwoda 1, gm. Ozimek działki nr 15123, 15124 k.m. 3			rysunek: PB-02
inwestor:	Państwowe Gospodarstwo Leśne Państwowe Nadleśnictwo Turawa ul. Opolska 35, 46-045 Turawa			skala: 1:50
temat projektu:	Modernizacja budynku mieszkalnego przyszej leśniczówki Leśnictwa Kadłub Turawski w Blestrzyniku ul. Poliwoda 1			
temat rysunku:	RZUT PIWNICY			
branża:	ARCHITEKTONICZNO - BUDOWLANA			
Stadium dokumentacji: PROJEKT BUDOWLANO-WYKOŃCZONY				