


PŁYTA FUNDAMENTOWA

gr. 40cm

ZBROJENIE DOLNE

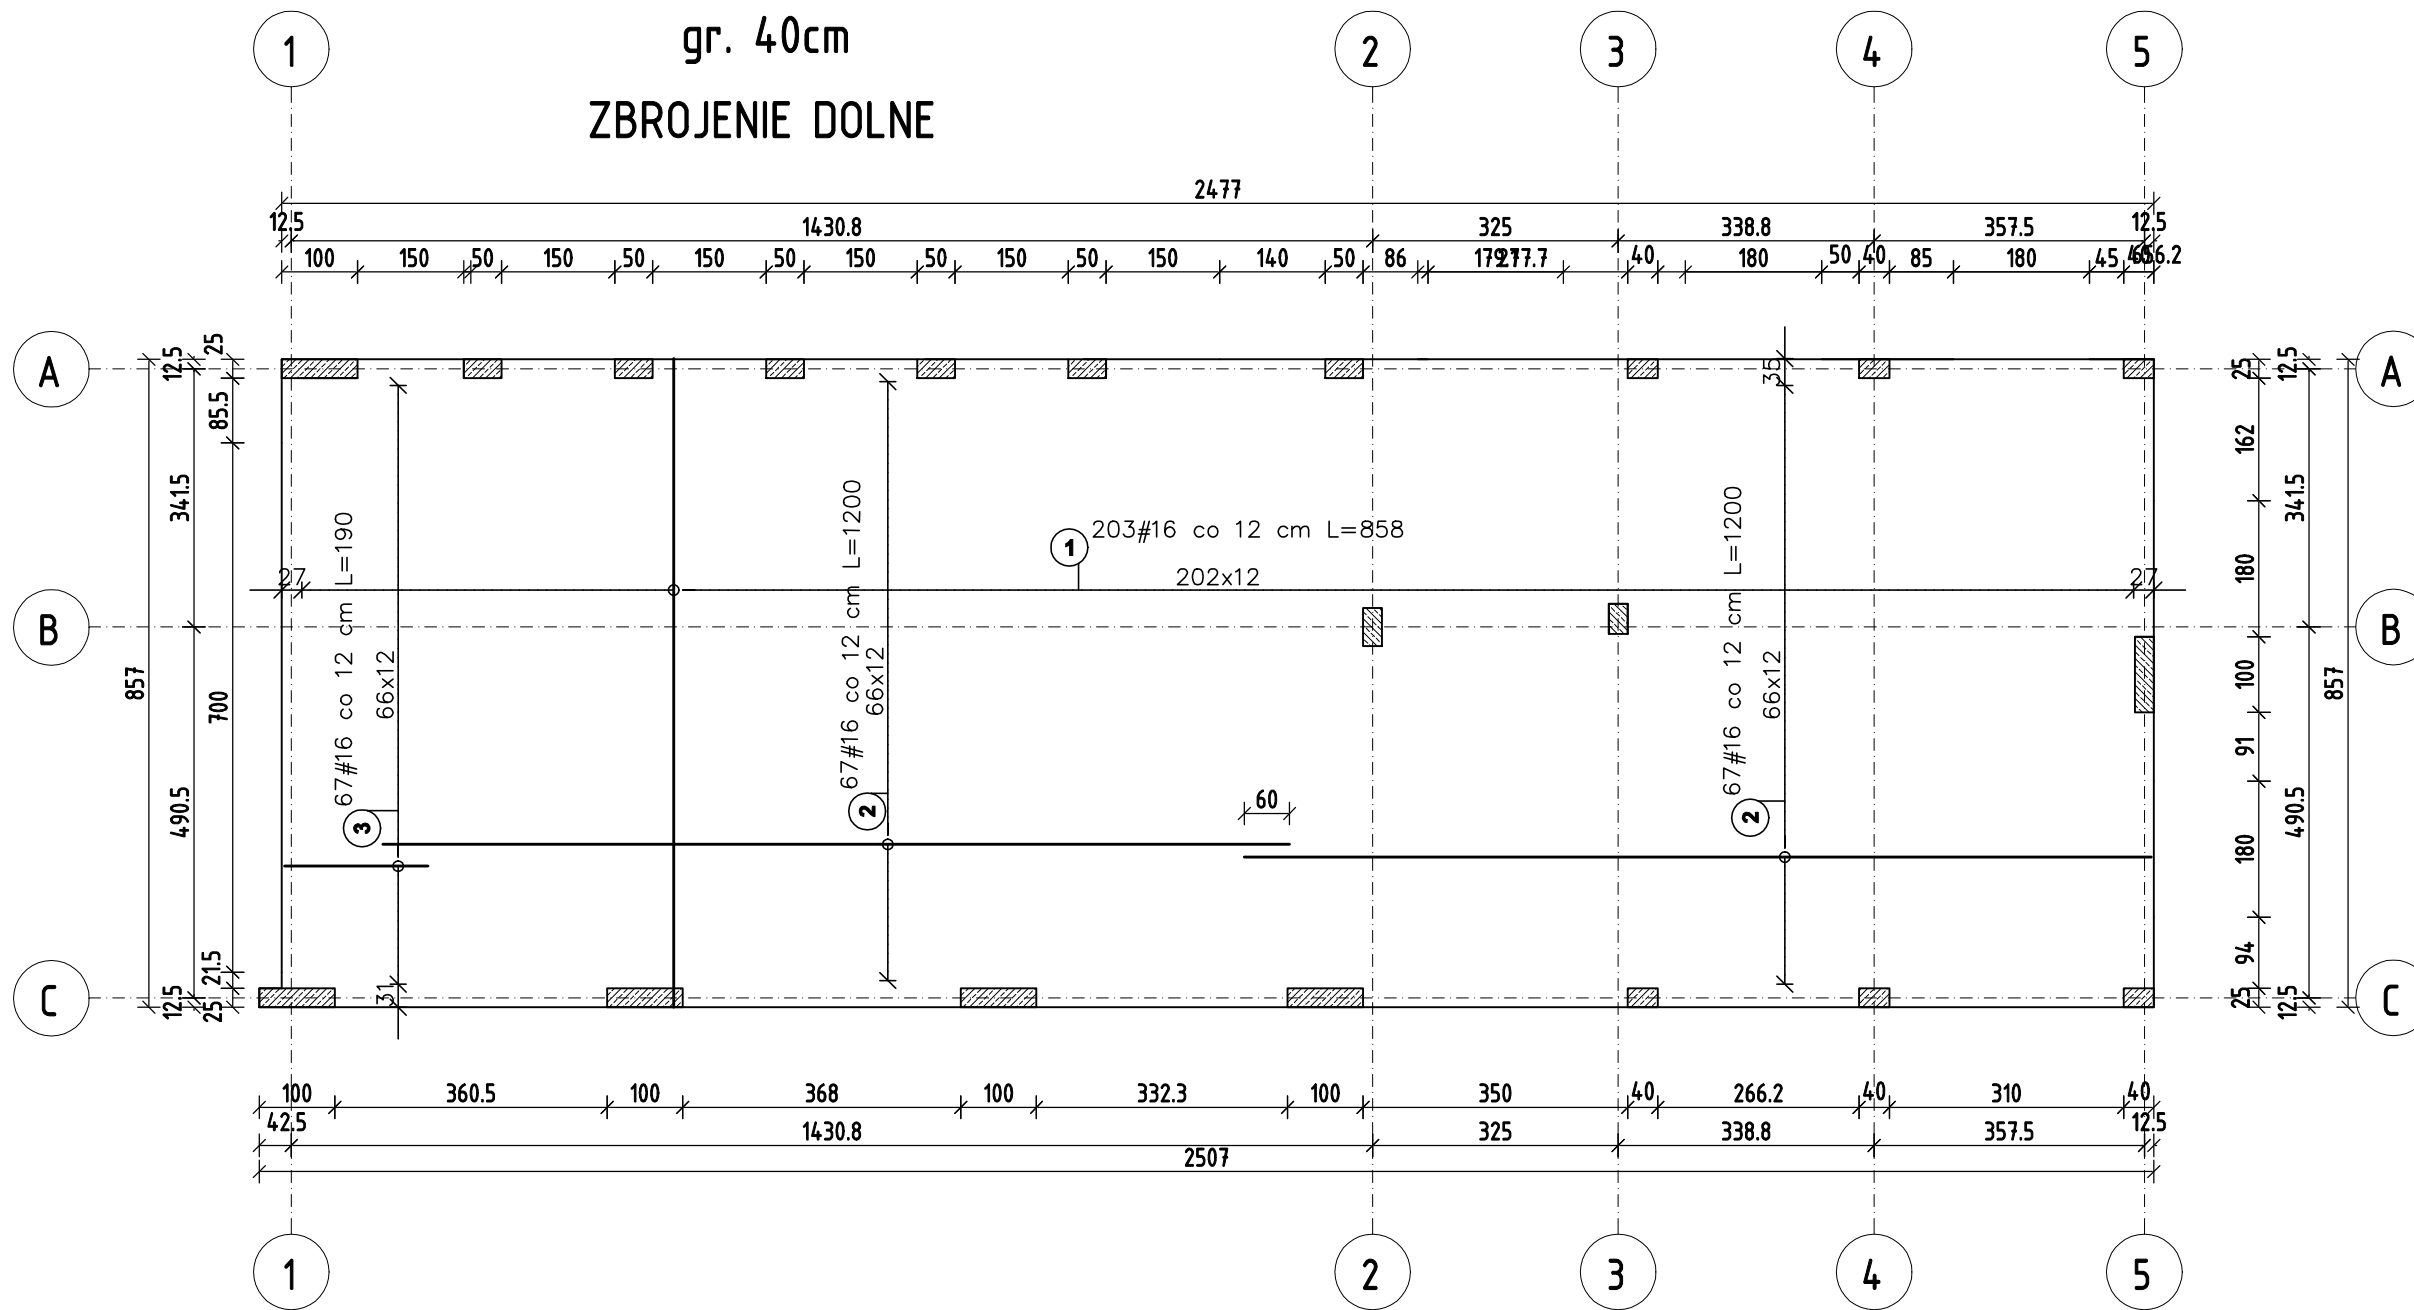

Beton	B30 (C25/30)
Stal	RB500
Otulina dolna	$c_{nom}=50$ mm
Otulina boczna	$c_{nom}=25$ mm

Temat Budowa budynku strażnicy OSP z istniejącym dojazdem do ul. 3-go Maja wraz projektowaną infrastrukturą			
Adres Mińsk Mazowiecki. dz. nr ew. 1951/2, 1053/2			
Inwestor: OSP MIŃSK MAZOWIECKI			
Specjalność KONSTRUKCYJNA do projektowania B/O	Projektant mgr inż. RAFAŁ SZKUP nr upr. MAZ/0005/P00K/11	podpis	
Rysunek Rzut Parteru			
Skala 1:100	Data listopad 2022	Branża: konstrukcja	Nr rysunku K-28