


# RZUT DACHU - STAN PROJEKTOWANY

SKALA 1:100

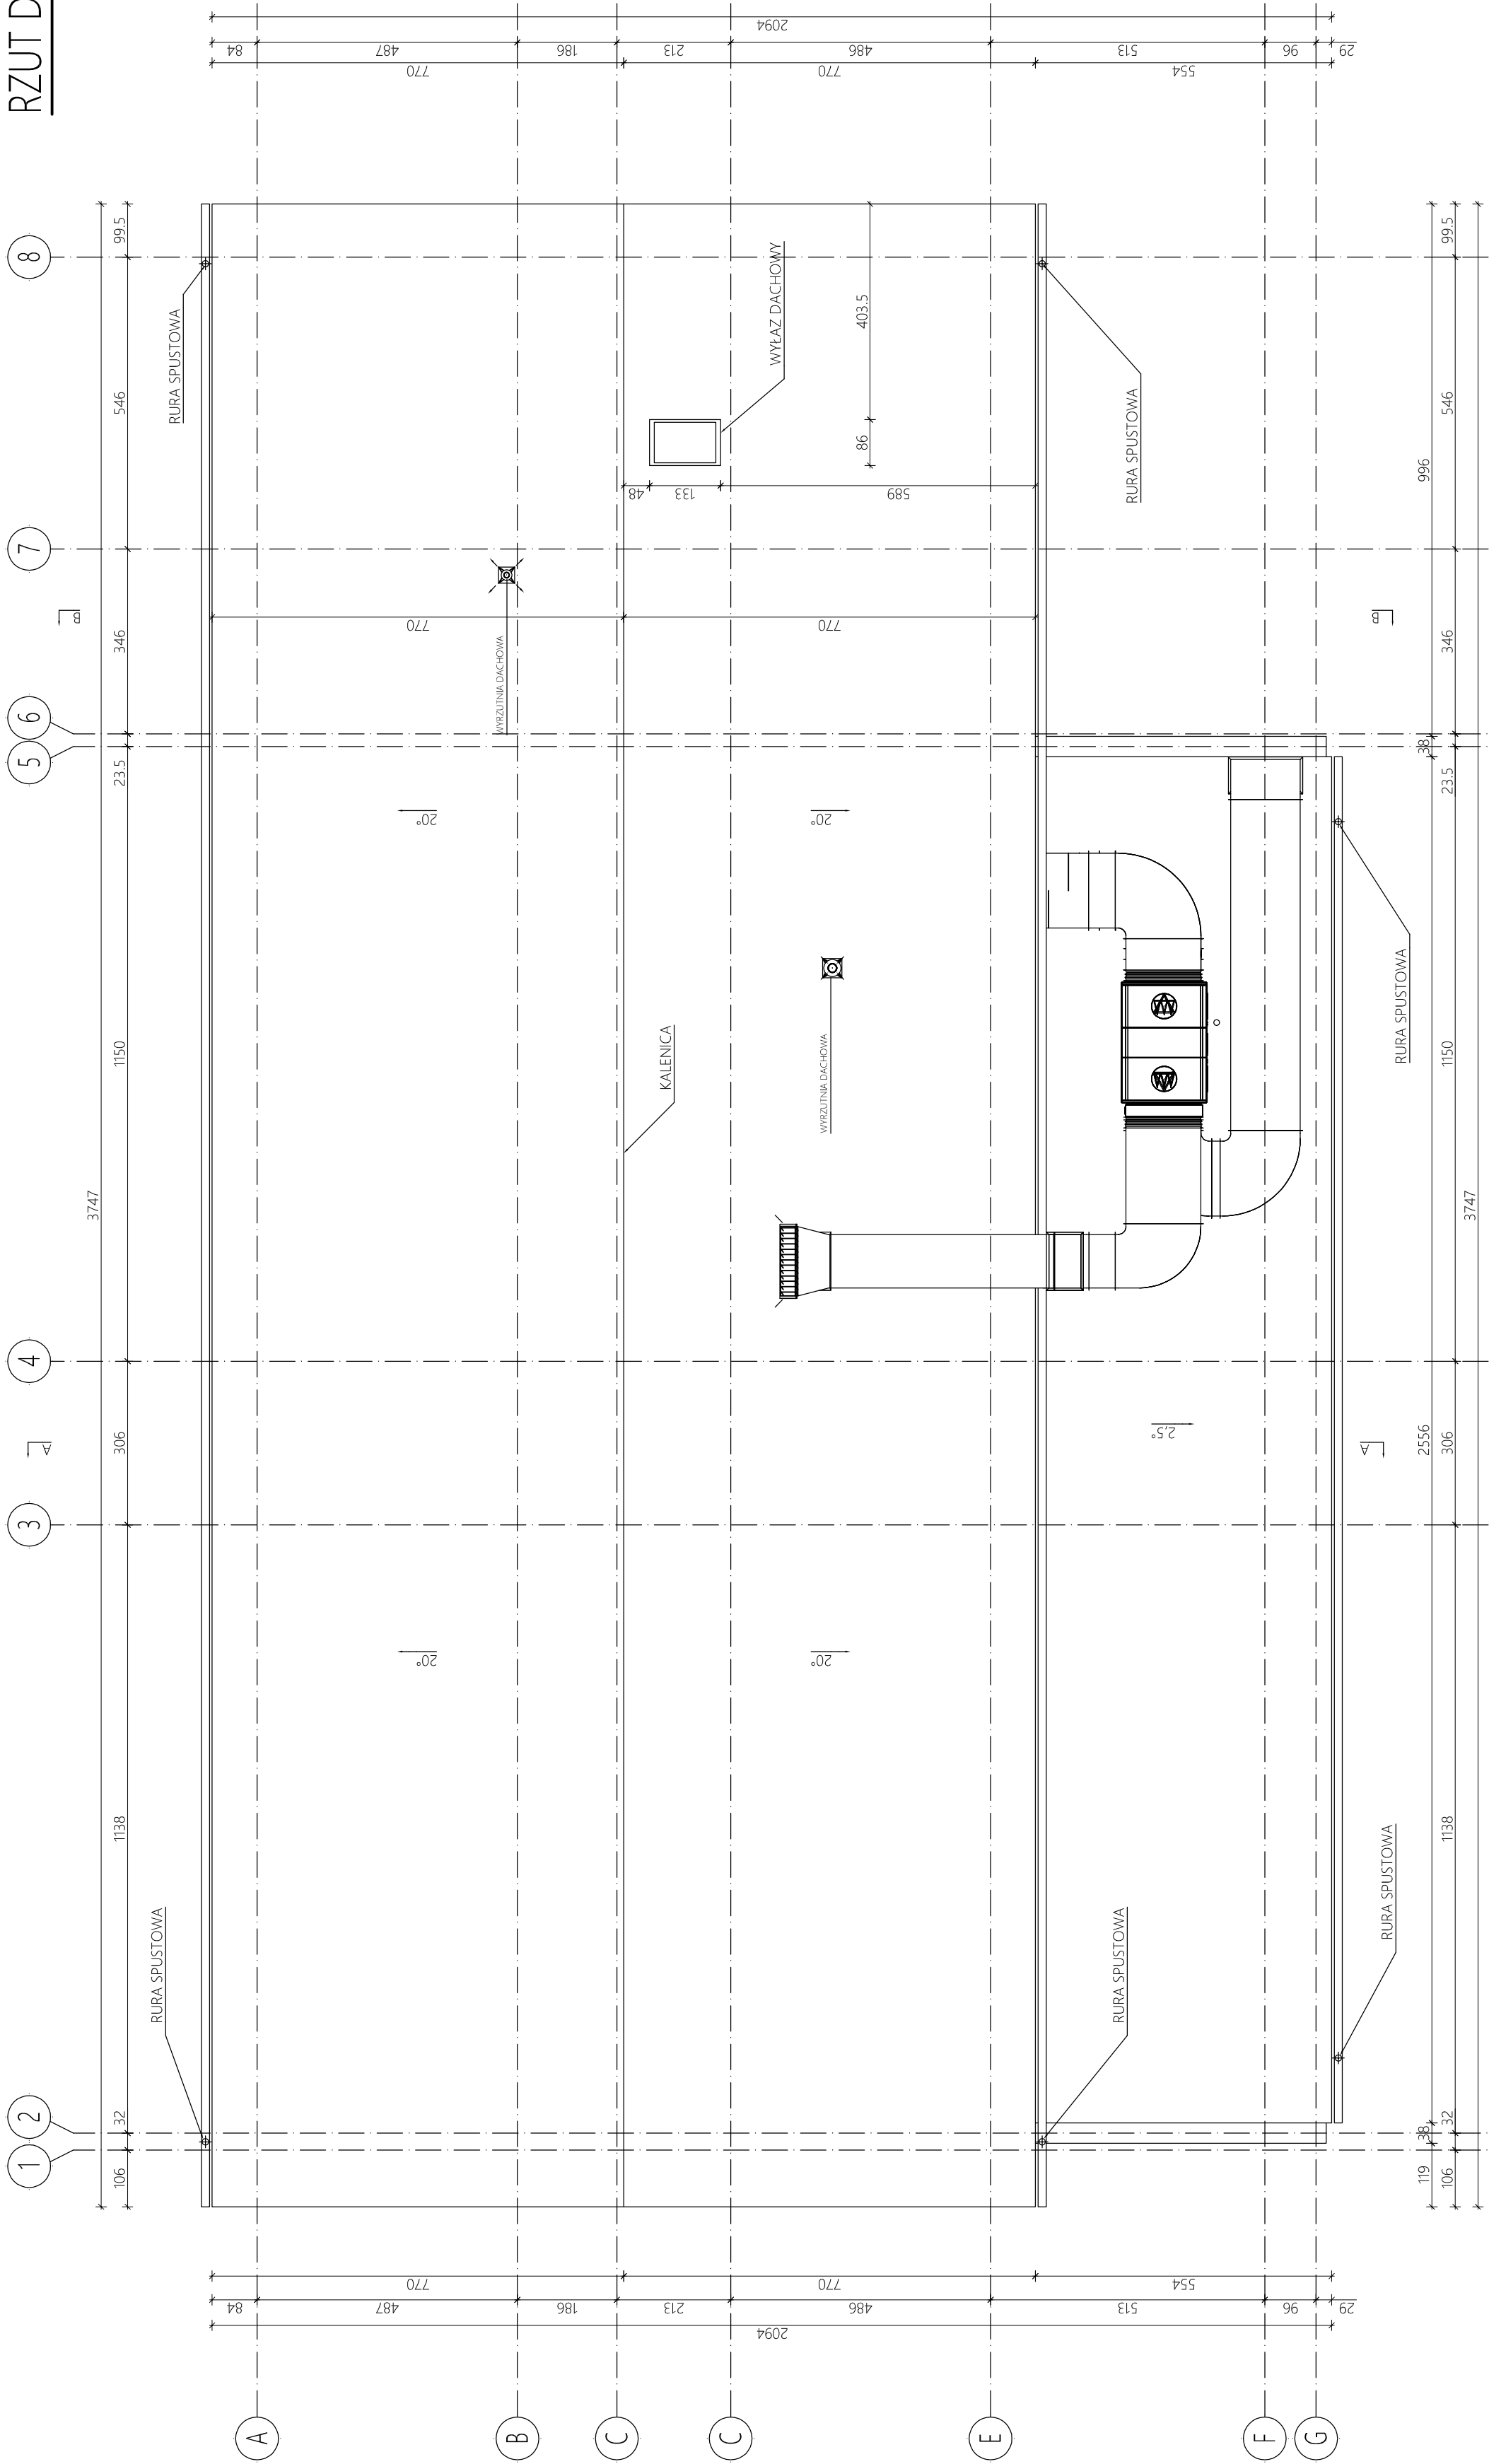

## UWAGI :

1. Wymiary podano w cm.
2. Rozpatrywać łącznie z pozostałą częścią rysunkową oraz opisem technicznym.

MODERNIZACJA I PRZEBUDOWA SALI GIMNASTYCZNEJ W ZESPOLU SZKOL GASTRONOMICZNYCH W BYDGOSZCZY					
inwestor:		MIASTO BYDGOSZCZ ul. Jezuitcka 1 85-102 Bydgoszcz			
adres mail.: inwestycja@miasto.bydgoszcz.pl		Dz. nr 59 obr. 0130 Bydgoszcz gm. Bydgoszcz; pow. M. Bydgoszcz ul. Konarskiego 4			
RZUT DACHU - STAN PROJEKTOWANY					
tytuł:		mgr inż. arch. Bartosz Kamiński nr upr. KPOKK/A 02/2003 spec. architektoniczna			
projektował: opracował: dokonał by:					
sprawdził: opracował: dokonał by:					
branża: architektura		faza: stage: PROJ. WYKONAWCZY		data: date: 01/02/2018	
format: size: [594x297]		skala: scale: 1:100		nr projektu, design no: DW_170707 rewizja: revision: DW_170707_PWK_KN_2006 01	