


MAPA DO CELÓW PROJEKTOWYCH  
SKALA 1:500

Układ wsp. płaskich: 2000 strefa 6 (18°), układ odn.: kronsztadt 86  
Sekcje mapy: 615115, 2434

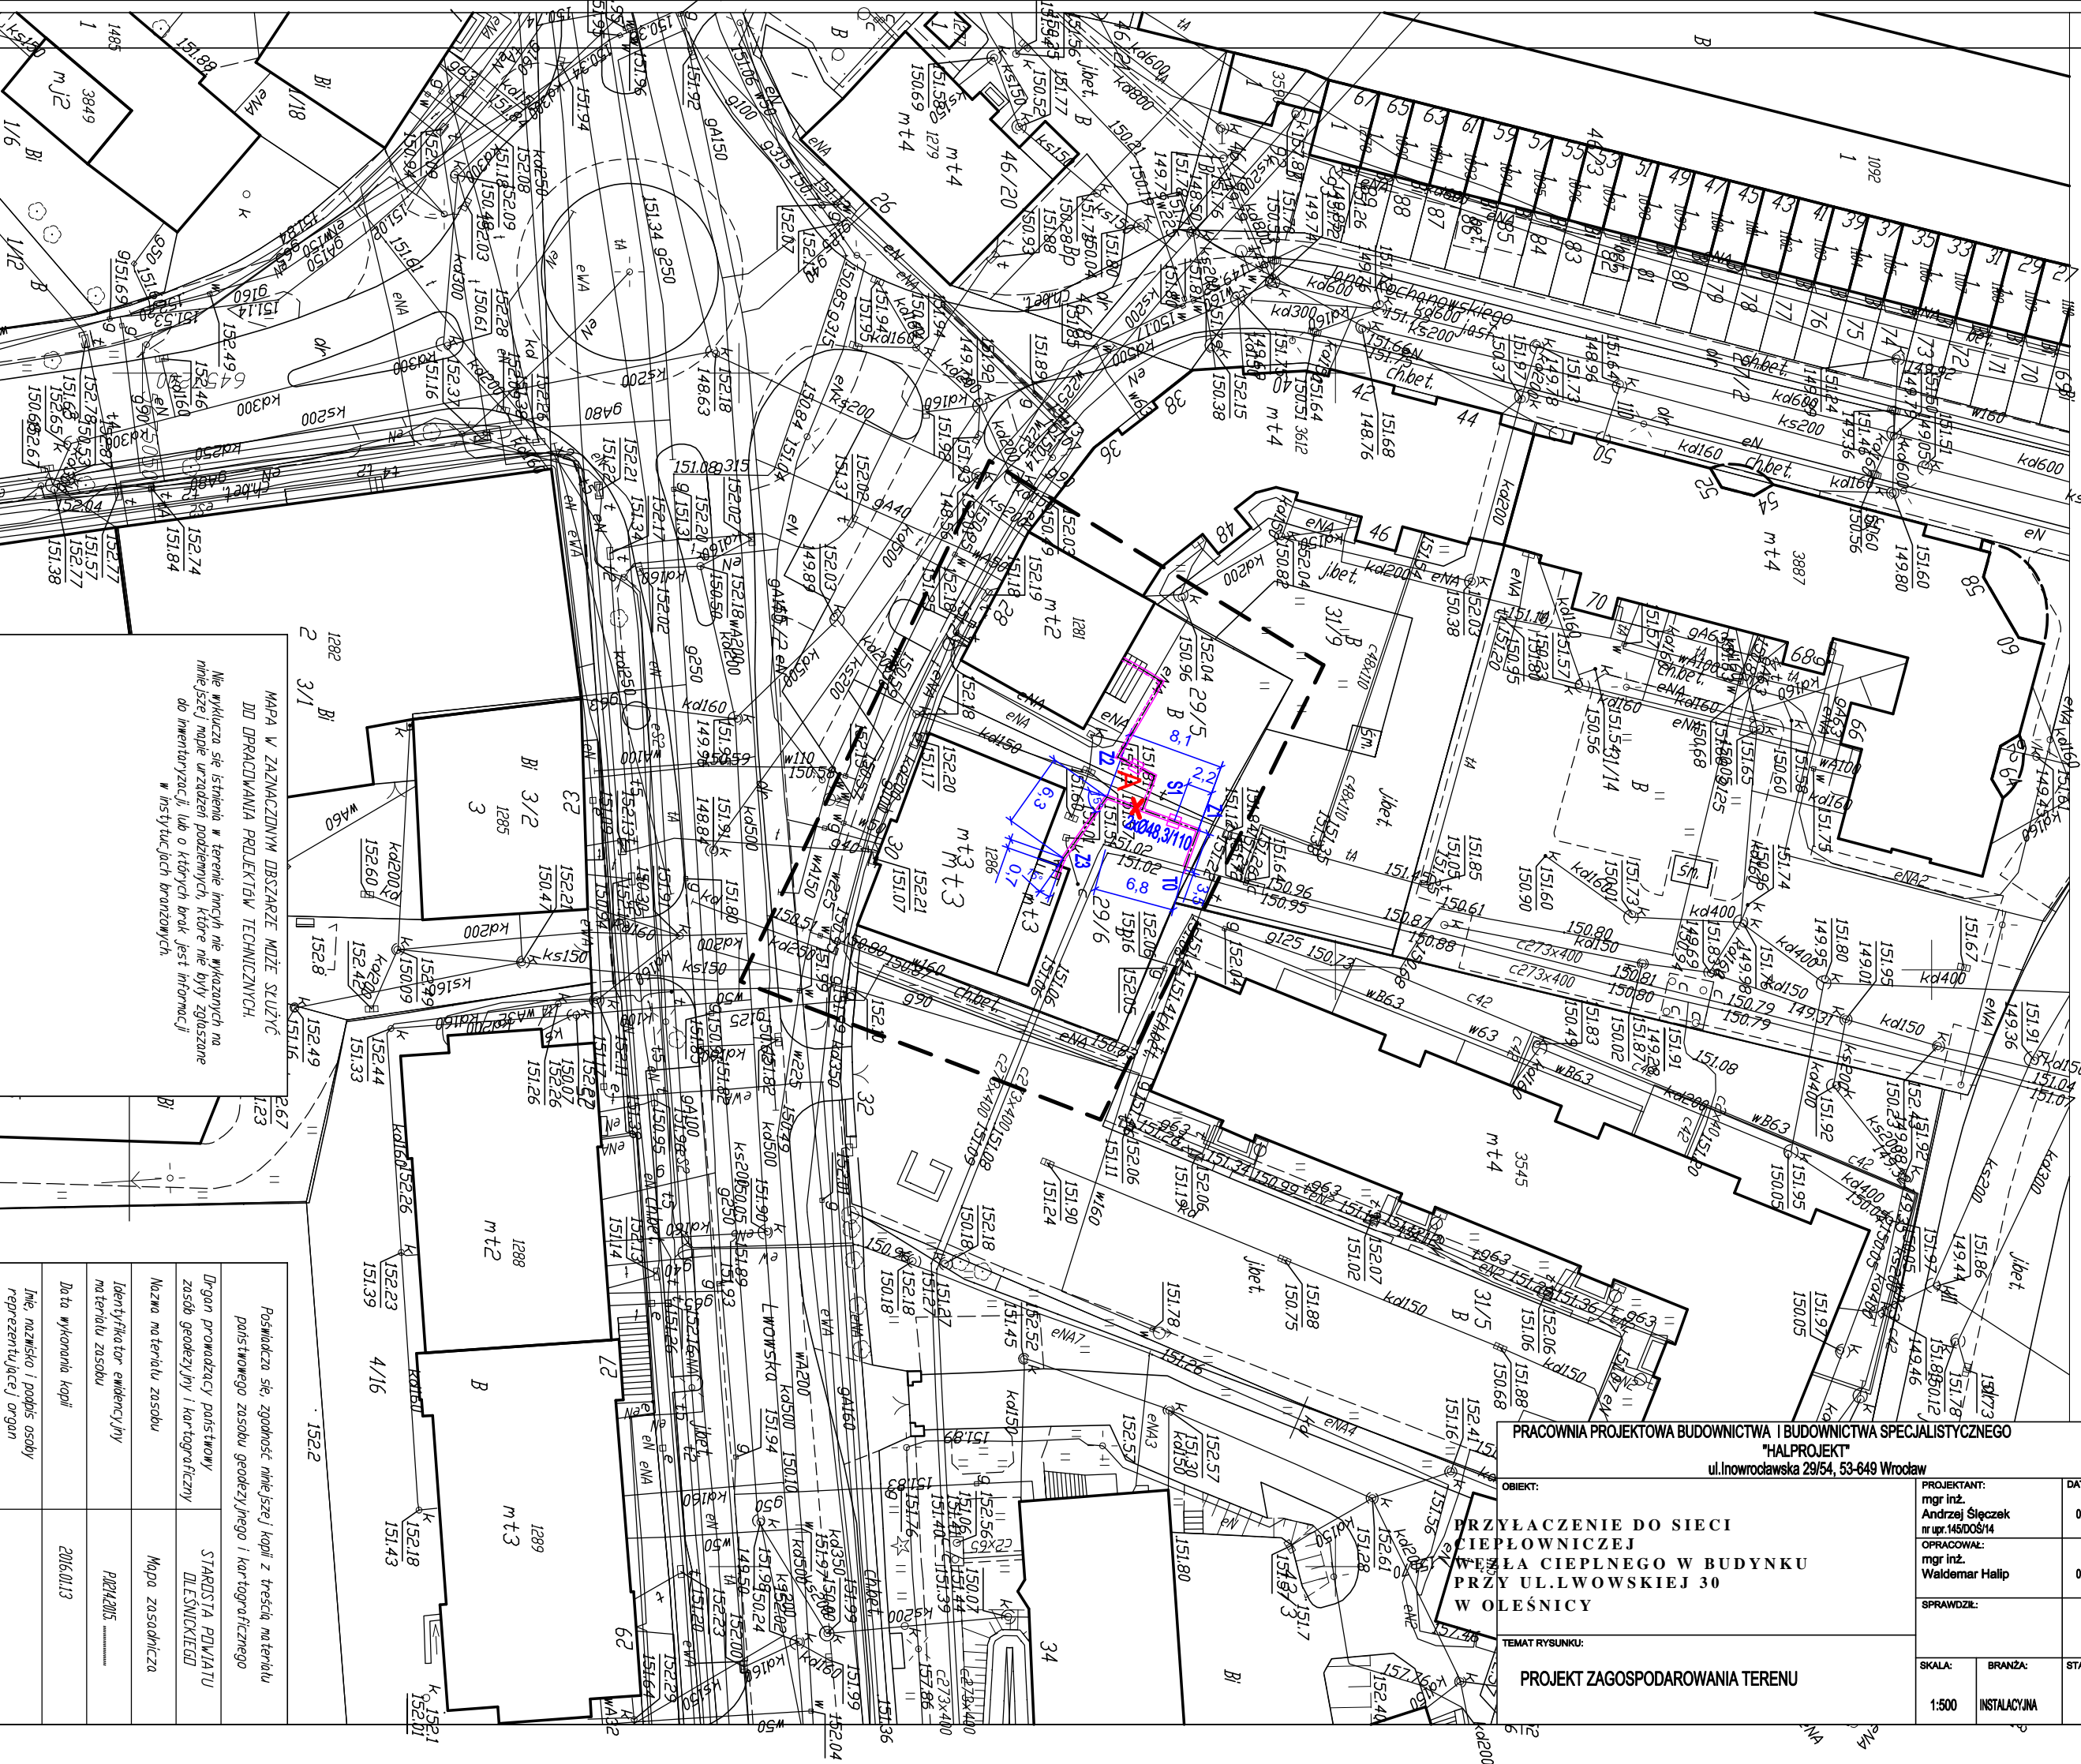

PRACOWNIA PROJEKTOWA BUDOWNICTWA I BUDOWNICTWA SPECJALISTYCZNEGO  
"HALPROJEKT"  
ul. Inowrocławska 29/54, 53-649 Wrocław

OBIEKT:	PRZYŁĄCZENIE DO SIECI CIEPŁOWNICZEJ WĘZŁA CIEPLNEGO W BUDYNKU PRZY UL. LWOWSKIEJ 30 W OLEŚNICY	PROJEKTANT:	mgr inż. Andrzej Ślęczak nr upr. 145D0514	DATA:	02.2016 r.	PODPIS:	
OPRACOWAŁ:	mgr inż. Waldemar Halip	SPRAWDZIŁ:			02.2016 r.		
TEMAT RYSUNKU:	PROJEKT ZAGOSPODAROWANIA TERENU	SKALA:	1:500	BRANŻA:	INSTALACYJNA	STADIUM:	PZT
						NR RYS.:	1

MAPA W ZAZNACZONYM OBSZARZE MOŻE SŁUżyć DO OPRACOWANIA PROJEKTÓW TECHNICZNYCH.  
Nie wyklucza się istnienia w terenie innych nie wykazanych na niniejszej mapie urządzeń podziemnych, które nie były zgłoszone do inwentaryzacji, lub o których brak jest informacji w historycznych brzoźniach.

Posiadaćca się, zgodność niniejszej kopii z treścią materiału państwowego zasobu geodezyjnego i kartograficznego		STAROSTA POWIATU DLEŚNICKIEGO	
Organ prowadzący państwowy zasób geodezyjny i kartograficzny		Mapa zasadnicza	
Nazwa materiału zasobu		PIE4205	
Identyfikator ewidencyjny materiału zasobu		2016.01.13	
Data wykonania kopii			
Imię, nazwisko i podpis osoby reprezentującej organ			