


RZUT DACHU 1 : 100

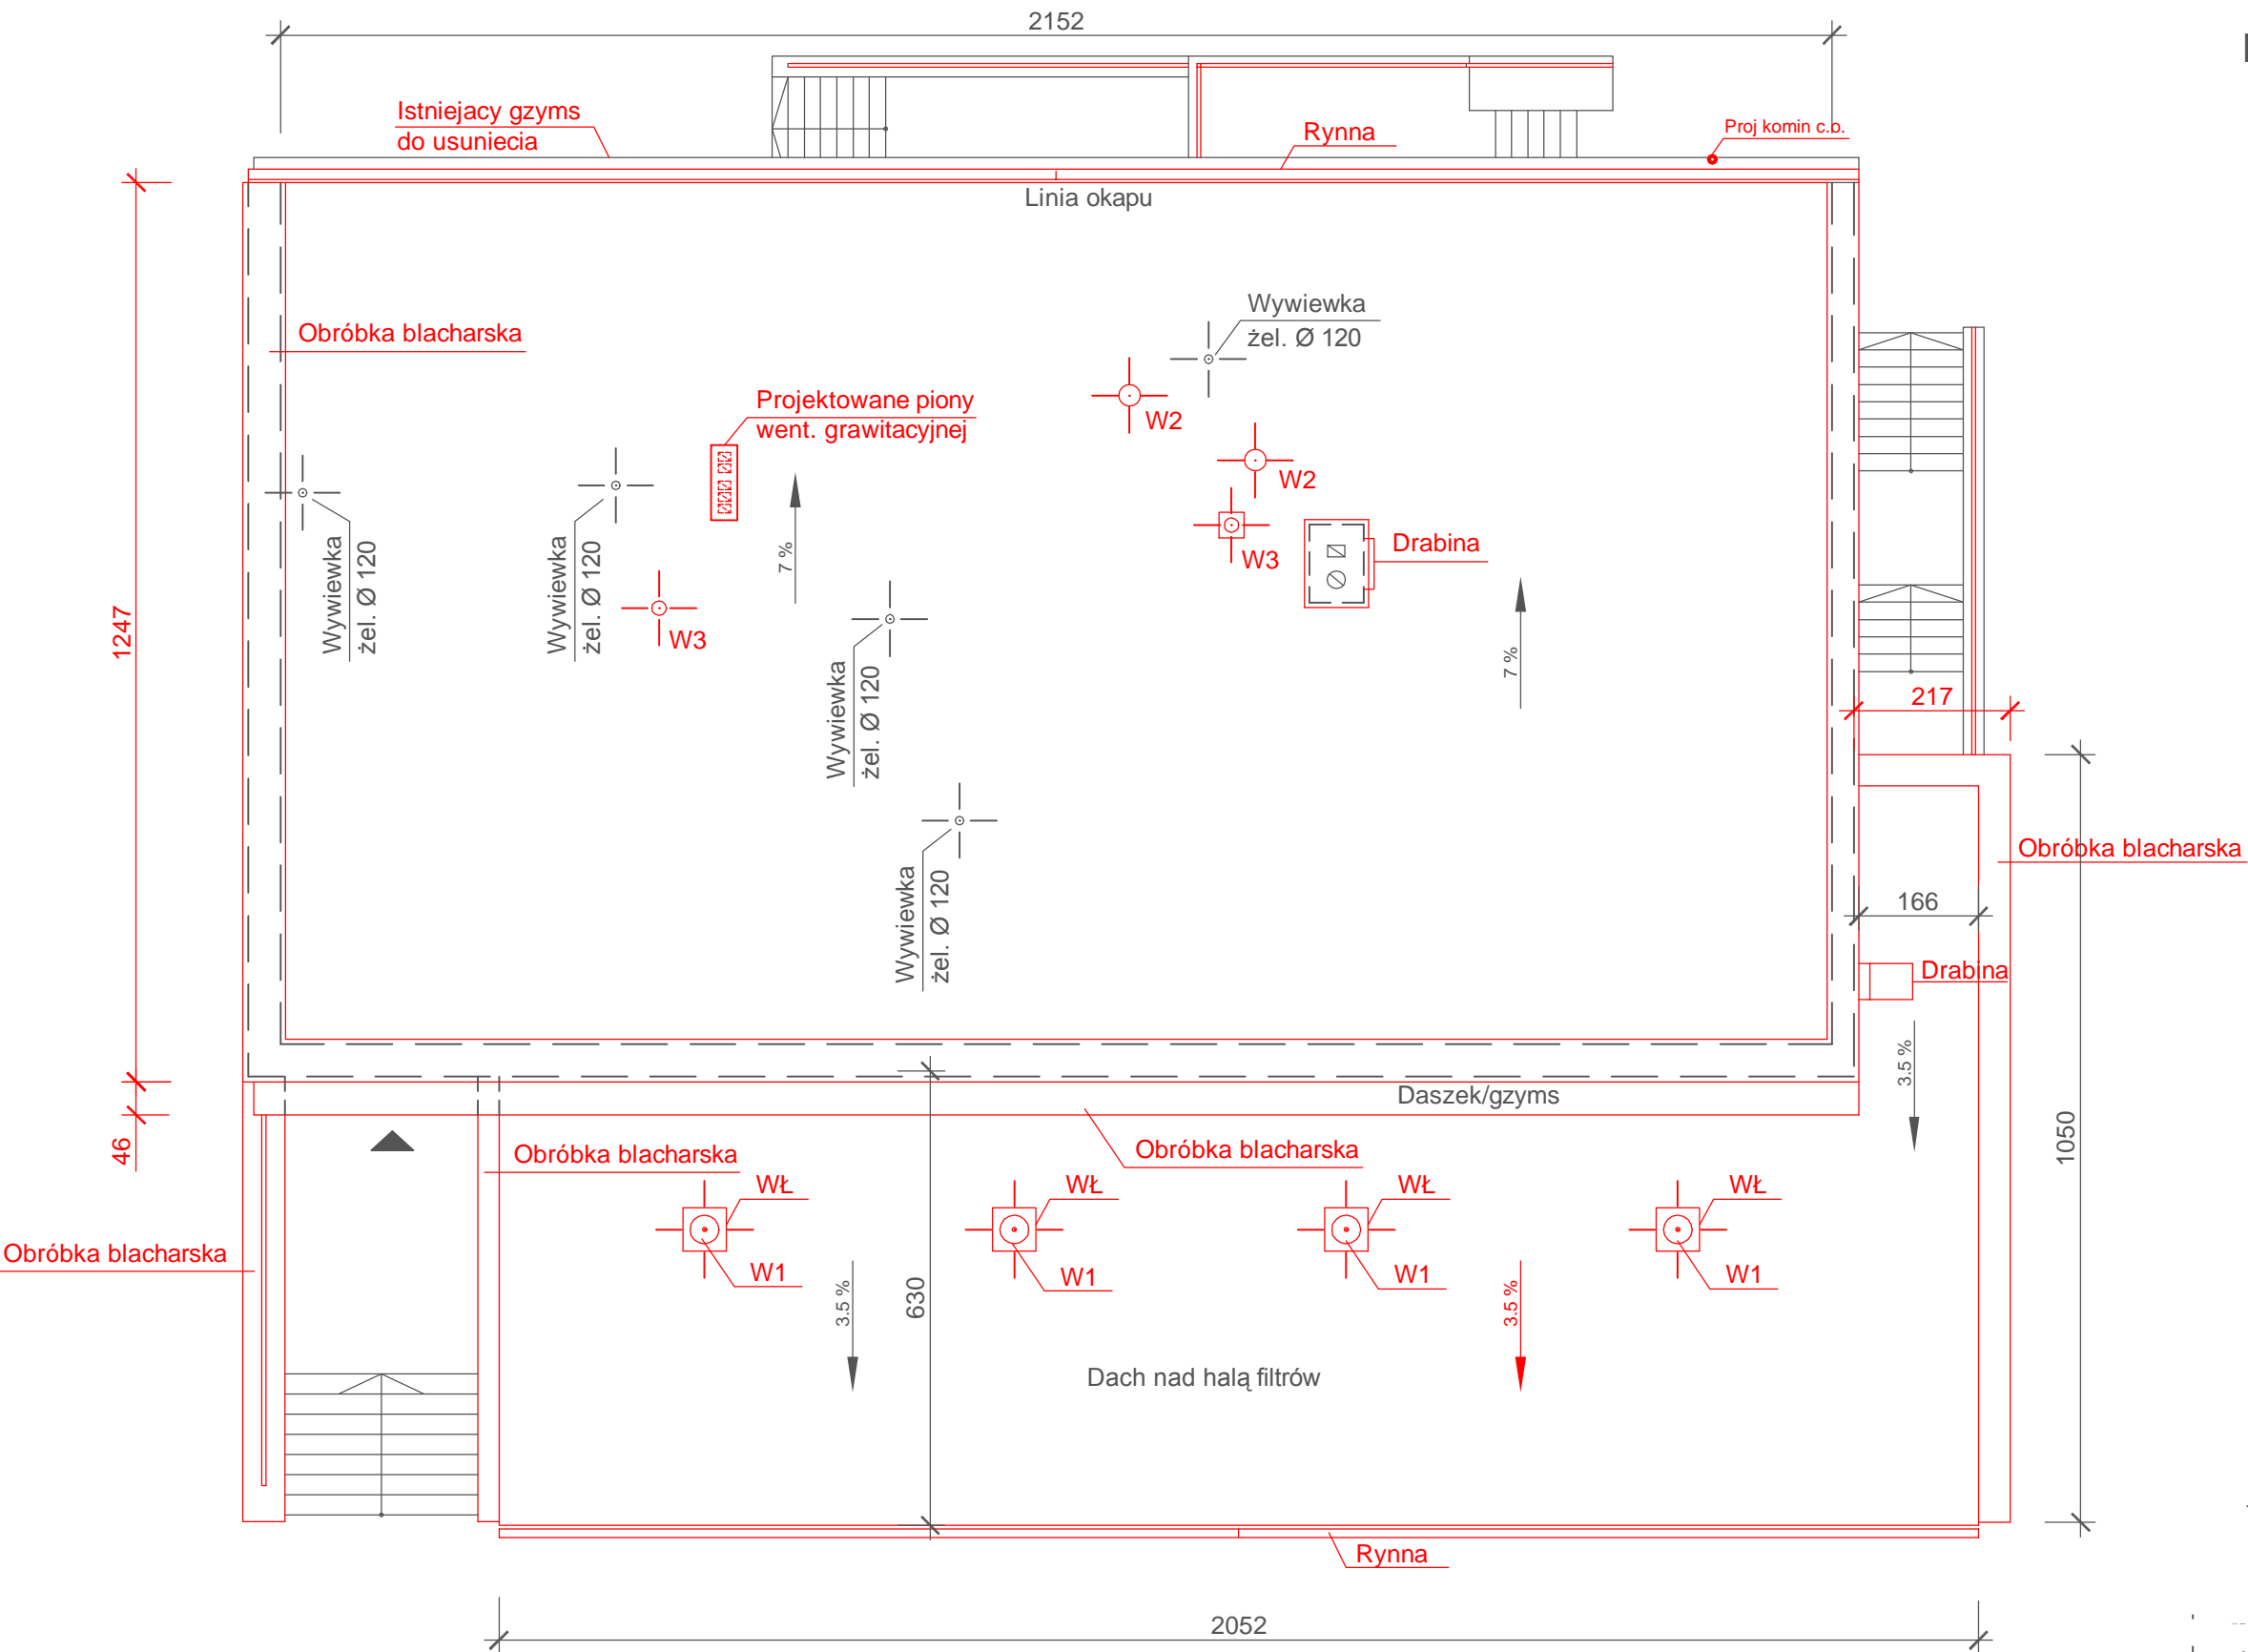

- W1 - wentylator cylindr. ocynk. Ø200 typ A,  
podstawa BII + taca ociekowa Ø 200  
W2 - wentylator cylindr. ocynk. Ø 300 typ A,  
podstawa BII  
W3 - wentylator cylindr. ocynk. Ø200 typ A,  
podstawa BII  
WŁ - uchylony właz rewizyjny ze stali nierdzewnej.

Wymiary w [cm]

Adres obiektu:	Kłodawa, ul. Gorzowska 75	
Obiekt:	ZW Kłodawa	
Nazwa rys.	Rzut dachu	
Skala: 1:100		