


Kondygnacja	PARTER	m ²
001	Hol/ Klatka schodowa	16,41
002	Schowek	5,27
003	Pom. Centrali	6,98
004	Sala wydornościowa	35,43
005	Słuzka	3,62
006	Gabinet lekarski	9,03
007	Spejzarnia	4,48
008	Warsztat ADO	12,68
009	Pralnia	14,42
010	Sala wykładowa	22,93
011	Hol	11,41
012	WC niepełnosprawni	4,49
013	WC/ Sanitariaty	21,58
014	Szafnia	12,29
015	Strefa termiczna	15,30
016	Strefa dymowa	41,70
Bilans pow. parteri		m ²
Powierzchnia użytkowa		238,02
Powierzchnia netto		238,02
Bilans pow. parteri+piętro		406,45
Powierzchnia użytkowa		421,11
Powierzchnia netto		421,11

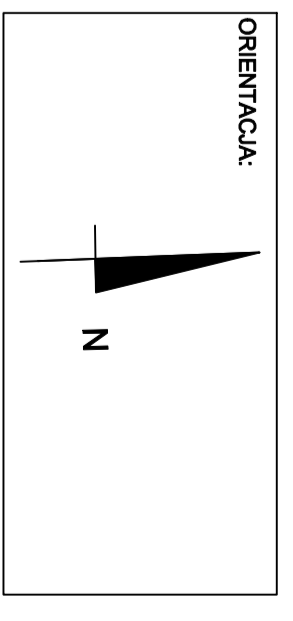


UWAGA!
 Wszelkie zmiany w realizowanym projekcie należy bezwzględnie konsultować z projektantem. Autor projektu nie zezwala na samowolne, nieuzasadnione przez inwestora i wykonawcę odstępstwa od sporządzonej dokumentacji.

UWAGA! PRAWA AUTORSKIE ZASTRZEŻENIE
 Wszelkie prawa wynikające z ustawy o prawie autorskim - niniejszy projekt budowlany nie może być przyswojony, uzupelniany lub odstępować komukolwiek bez pisemnej zgody autorów projektu. Nabywca projektu dalej prawo do wykorzystania go tylko do jednej budowy. Ustawa z dnia 4 lutego 1994r. o prawie autorskim i prawach pokrewnych (Dz.U.Nr24poz.83,Art.61).

S2	Ściana zewnętrzna tynkowana
cm	tynk wewnętrzny gipsowy lekki
24,0	ściana konstrukcyjna murowana – bloczek beton komolkowy
15,0	izolacja termiczna styropian fasadowy EPS
	tynk zewnętrzny silikatowy

Projektant:
 mgr inż. arch. Sebastian Zalewski MA019/07

Sprawdzający:
 mgr inż. arch. Anna Tomaszewska-Cichowias MA015/07



Pracownia Projektowa EURO

www.euro.waw.pl info@euro.waw.pl
 Biżna Jasińskiego ul. Warszawska 80 tel/fax: 22 722 06 02

Projekt budowlany wraz ze ścieżką edukacyjną Ognik

komory dymowej

INWESTOR:	Komenda Powiatowa Państwowej Straży Pożarnej w Powiecie Warszawskim Zachodnim	branża: ARCHITEKTURA	NUMER PROJEKTU:
LOKALIZACJA:	miasto Błonie, gmina Błonie, ul. Lesnowska 23a, ul. tr. ew. 3/1, 2/2, 4/2, jednostron. ew. 143201_4.0003, ramp. 0008	stadium: proj. budowlany	A039/16
NAZWA RYSUNKU:	RZUT PARTERU	SKALA: 1:20	18 grudnia 2016
PROJEKTANT/ASPECTANT:	mgr inż. arch. Sebastian Zalewski	MA019/07	
SPRAWOZDAWCY:	mgr inż. arch. Anna Tomaszewska-Cichowias	MA015/07	
OPROJEKOWAŁ:	inż. arch. Justyna Modrzajewska		NUMER RYSUNKU: 01