

Oświadczam, że niniejsza mapa została opracowana w wyniku prac geodezyjnych i kartograficznych, których rezultaty zawiera operat techniczny pozytywnie zweryfikowany. Wpisany do ewidencji materiałów państwowego zasobu geodezyjno-kartograficznego. Jednocześnie informuję, że jestem świadomy odpowiedzialności karnej za złożenie fałszywego oświadczenia.


Identyfikator zgłoszenia prac geodezyjnych	G.6642.1.903.2021
Organ służby geodezyjnej, który otrzymał zgłoszenie prac geodezyjnych	Starosta Nidzicki
Wykonawca prac geodezyjnych	Geowizja Usługi Geodezyjne Paweł Śliwecki
Data sporządzenia dokumentu zawierającego wynik pozytywnej weryfikacji	Protokół weryfikacji nr G.6642.1.903.2021_1 z dnia 08.11.2021
Imię i nazwisko oraz nr uprawnień zawodowych kierownika prac geodezyjnych	Paweł Śliwecki Nr uprawnień 20446

województwo mazowieckie
powiat nidzicki
gm. Janowo id. 281102_2
obręb: Wępczowo id. 281102_2.0014
działki: 3099/1, 3081/2, 3112/1
gm. Nidzica id. 281104_5
obręb: Napiwoda id. 281104_5.0016
działki: 3081/1, 3067, 3066, 3050, 3049
układ współrzędnych: "2000"
skala wysokościowa: EVRS 2007

Mapa do celów projektowych skala 1:500

Mapa niniejsza wykonana na podstawie mapy zasadniczej w postaci wektorowej gminy Janowo, gminy Nidzica sekcje: 7.198.17.12.3, 7.198.17.12.1, 7.198.17.07.1, 7.198.17.02.3, 7.198.17.02.1, 7.198.17.12.4 oraz danych z ewidencji gruntów i budynków obręb Wępczowo, obręb Napiwoda i pomiaru uzupełniającego z miesiąca październik 2021 r.

Wykonawca:
Geowizja
usługi geodezyjne
10-687 Olsztyn, Klebark Wielki 36b
tel. 889-462-744, NIP 739-324-09-56
Geodeta Uprawniony
mgr inż. Paweł Śliwecki
nr uprawnień 20446
Klebar Wielki, dn. 21.10.2021r.
G.6642.1.903.2021

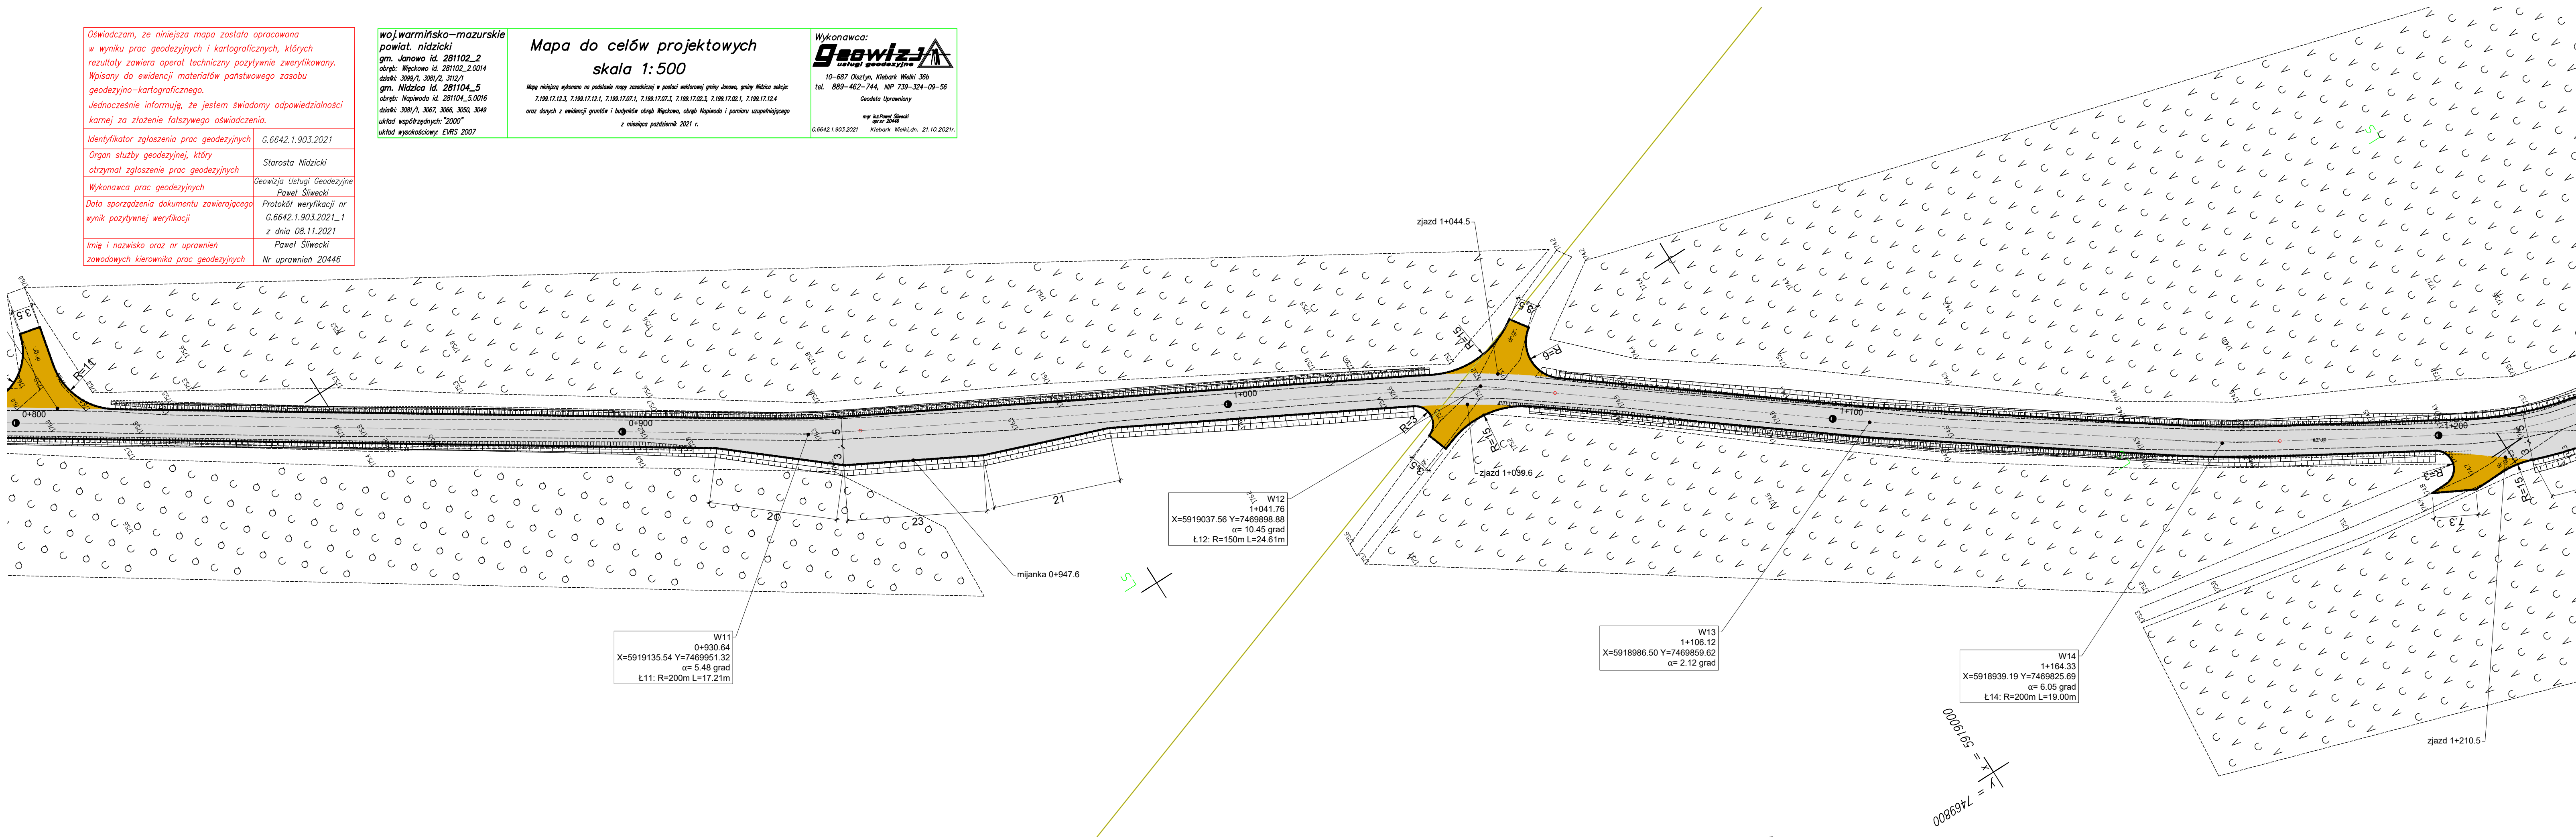

Oświadczam, że treść mapy, na której wykonano niniejszy projekt jest zgodna z treścią mapy zasadniczej poświadczanej przez organ prowadzący państwowy zasób geodezyjny i kartograficzny; dokument pozytywnej weryfikacji : G.6642.1.903.2021_1 z dnia 2021-11-08

Pracownia projektowa: USŁUGI INŻYNIERSKIE mgr inż. MACIEJ BARTOSIEWICZ ul. Żołnierska 4/60, 11-700 Mragowo tel. 603 182 620		Inwestor: Nadleśnictwo Nidzica ul. Dębowa 2A 13-100 Nidzica	
Nazwa obiektu:	Budowa dojazdu pożarowego nr 15		
Stadium:	Projekt zagospodarowania terenu		data: 10.2021 r.
Tytuł rysunku:	Projekt zagospodarowania terenu	skala: 1:500	nr rysunku D-1 arkusz 3
Projektant:	mgr inż. Maciej Bartosiewicz	nr upr. WAM/0030/POOD/11 specjalność: drogowa	Podpis:
Sprawdzający:	mgr inż. Grzegorz Bakula	nr upr. MAZ/0176/PBD/19 specjalność: drogowa	