

Jednocześnie informuję, że jestem świadomy odpowiedzialności karnej za złożenie fałszywego oświadczenia.

Identyfikator założeń prac geodezyjnych	G.6642.1.903.2021
---	-------------------

Organ służby geodezyjnej, który	
---------------------------------	--

otrzymał zgłoszenie prac geodezyjnych	Starosta Nidzicki
---------------------------------------	-------------------

Wykonawca prac geodezyjnych

Data sporządzenia dokumentu zawierającego	Protokół weryfikacji nr
---	-------------------------

wynik pozytywnej weryfikacji

	z dnia 08.11.2021
Imię i nazwisko oraz nr uprawnień	Paweł Śliwiecki

Nr uprawnień 20446

woj. warmińsko-mazurskie
powiat. nidzicki
gm. Janowo id. 281102_2
obrgb: Wępcowo id. 281102_2.0014
działki: 3089/1, 3081/2, 3112/1
gm. Nidzica id. 281104_5
obrgb: Napiwoda id. 281104_5.0016
działki: 3081/1, 3067, 3066, 3050, 3049
układ współrzędnych: "2000"
układ wysokościowy: EVRS 2007

Наша глумица интересна не само својим изградњивим и постепеном развојем, већ и својим

7.199.17.12.3, 7.199.17.12.1, 7.199.17.07.1, 7.199.17.07.3, 7.199.17.02.3, 7.199.17.02.1, 7.19

oraz danych z ewidencji gruntów i budynków obręb Więckowo, obręb Napiwoda i pomiaru u

z miesiąca październik 2021 r.


Wykonawca:
Geowlizja
usługi geodezyjne

10-687 Olsztyn, Klebark Wielki 36b
tel. 889-462-744, NIP 739-324-09-56

Geodeta Uprawniony

mgr inż. Paweł Słonecki
uprzej. 20446

G.6642.1.903.2021 Klebark Wielki, dn. 21.10.2021

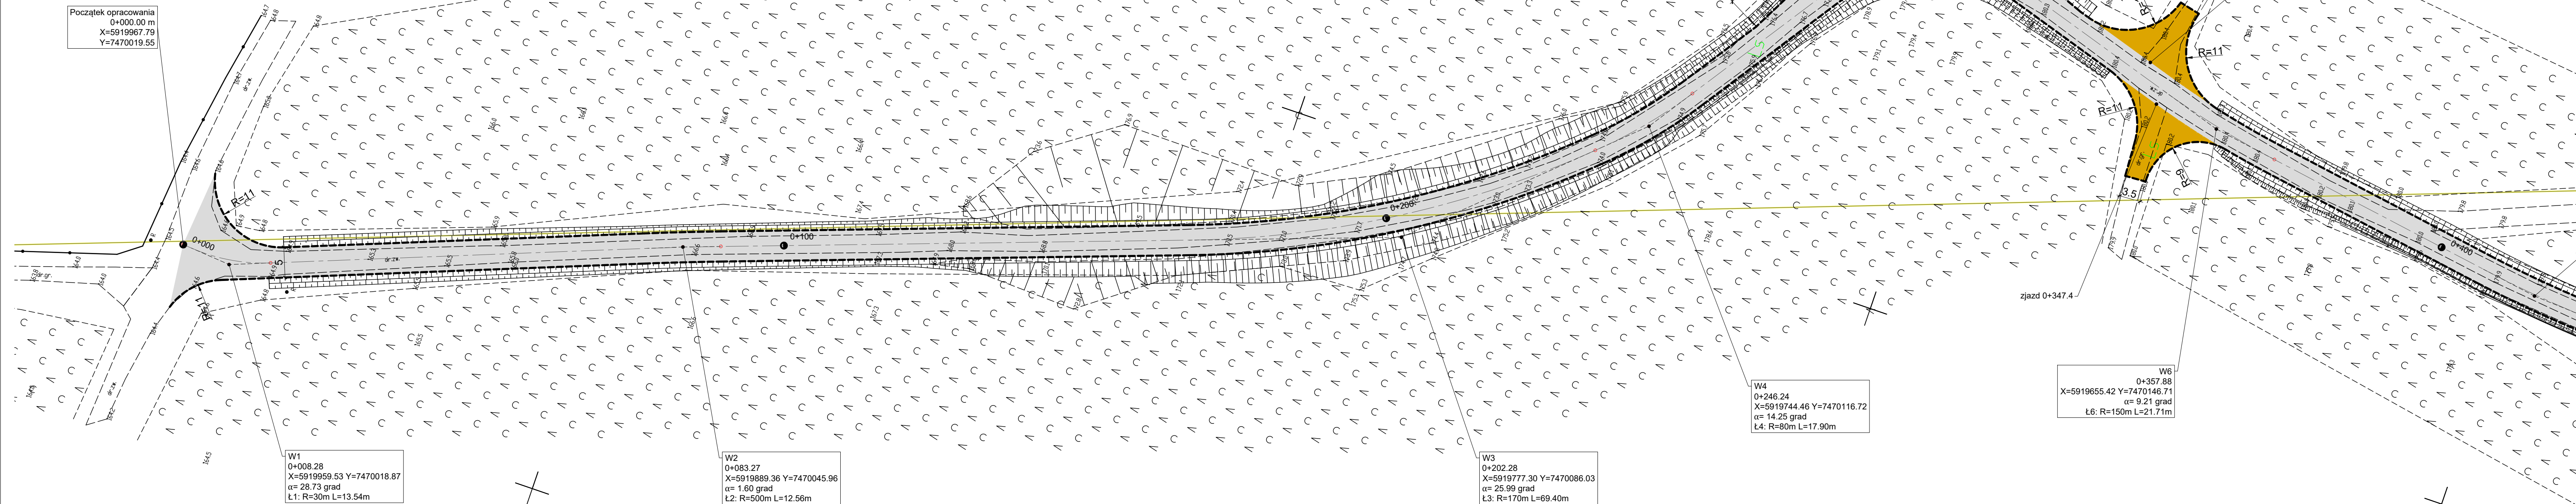

Legenda:

----- krawędź drogi

— — — — — oś droc

_____ granice ewidencyjne

Oświadczam, że treść mapy, na której wykonano niniejszy projekt jest zgodna z treścią mapy zasadniczej poświadczonej przez organ prowadzący państwowy zasób geodezyjny i kartograficzny; dokument pozytywny weryfikacji :
G.6642.1.903.2021_1 z dnia 2021-11-08

Pracownia projektowa: USŁUGI INŻYNIERSKIE <i>mgr inż. MACIEJ BARTOSIEWICZ</i> ul. Żołnierska 4/60, 11-700 Mrągowo tel. 603 182 620	Inwestor: Nadleśnictwo Nidzica ul. Dębowa 2A 13-100 Nidzica
--	---

Nazwa obiektu:	Budowa dojazdu pożarowego nr 15
----------------	---------------------------------

Stwierdzenie:	Projekt zagospodarowania terenu	data: 10.09.2021
---------------	---------------------------------	------------------

Stadium:	Projekt zagospodarowania terenu		data: 10.2021 P
Tytuł:	Projekt zagospodarowania terenu	1:500	nr rysunku D-1

tytuł rysunku:	Projekt zagospodarowania terenu	skala: 1:500	arkusz 1
		WIAW/0030/0000/14	Podpis:

Projektant:	mgr inż. Maciej Bartosiewicz	nr upr. WAM/0030/P000/11	specjalność: drogową
-------------	------------------------------	--------------------------	----------------------

Sprawdzający:	mgr inż. Grzegorz Bokuła	nr upr. MAZ/0176/PBD/19 specjalność: drogowa	
---------------	--------------------------	---	--