







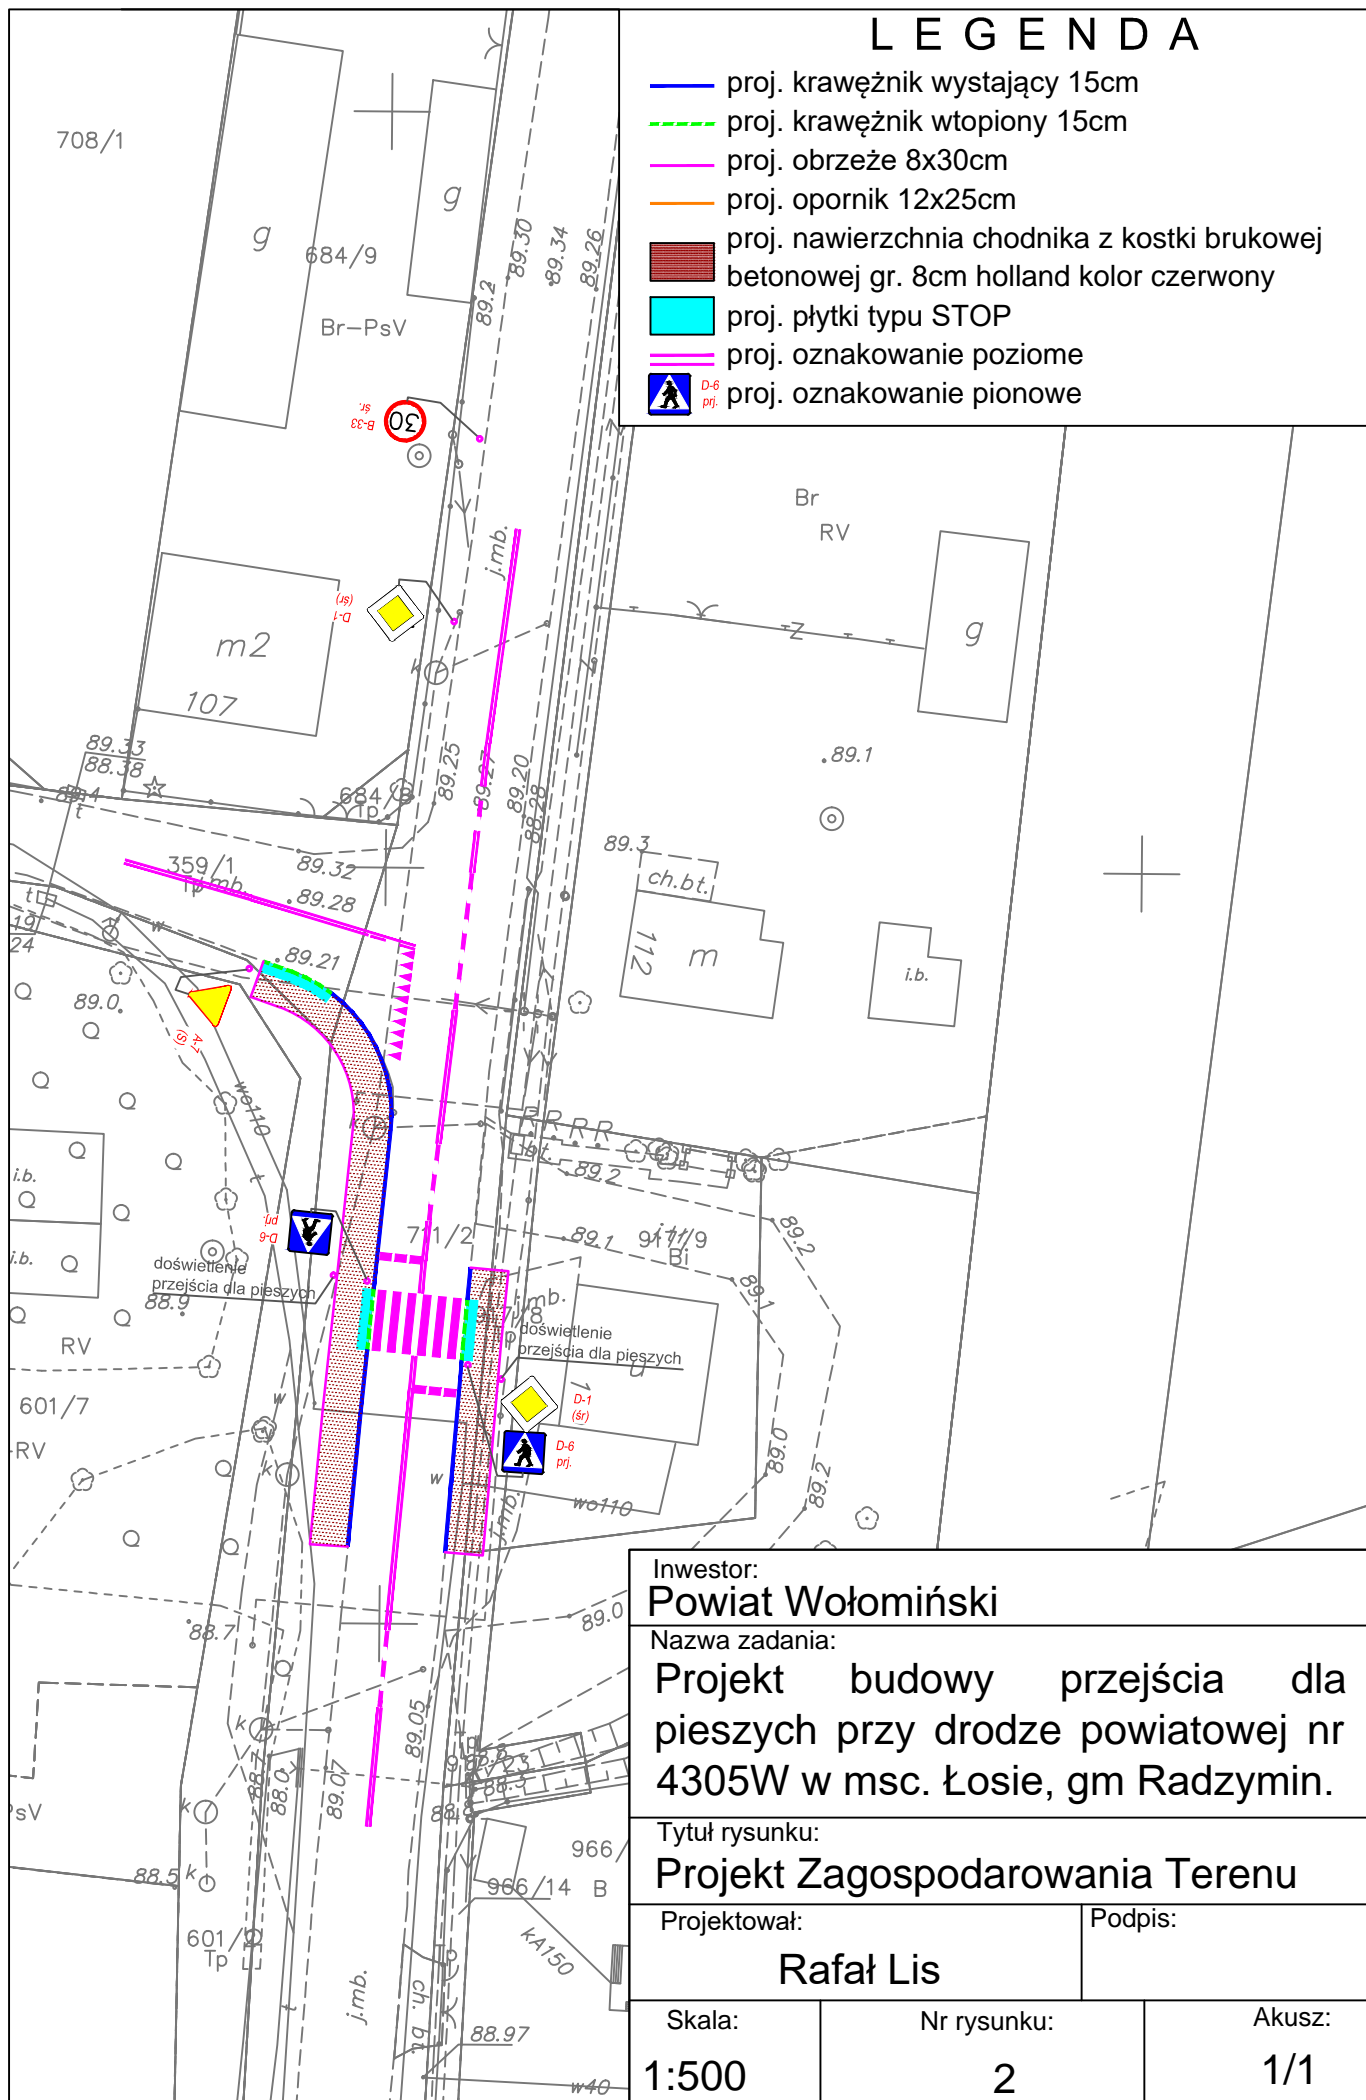


LEGENDA

-  proj. krawężnik wystający 15cm
-  proj. krawężnik wtopiony 15cm
-  proj. obrzeże 8x30cm
-  proj. opornik 12x25cm
-  proj. nawierzchnia chodnika z kostki brukowej betonowej gr. 8cm holland kolor czerwony
-  proj. płytki typu STOP
-  proj. oznakowanie poziome
-  proj. oznakowanie pionowe



Inwestor: Powiat Wołomiński		
Nazwa zadania: Projekt budowy przejścia dla pieszych przy drodze powiatowej nr 4305W w msc. Łosie, gm Radzymin.		
Tytuł rysunku: Projekt Zagospodarowania Terenu		
Projektował: Rafał Lis	Podpis:	
Skala: 1:500	Nr rysunku: 2	Akusz: 1/1