


PLAN ZAGOSPODAROWANIA TERENU Remont drogi powiatowej nr 2758P w m. Nowa Wieś Zbąska		
NAZWA RYS.	Plan orientacyjny	Skala 1: 25 000
OPRACOWAŁ	IMIĘ I NAZWISKO	DATA
	GRZEGORZ KASPRZAK	10/2024
		Rys. nr 1

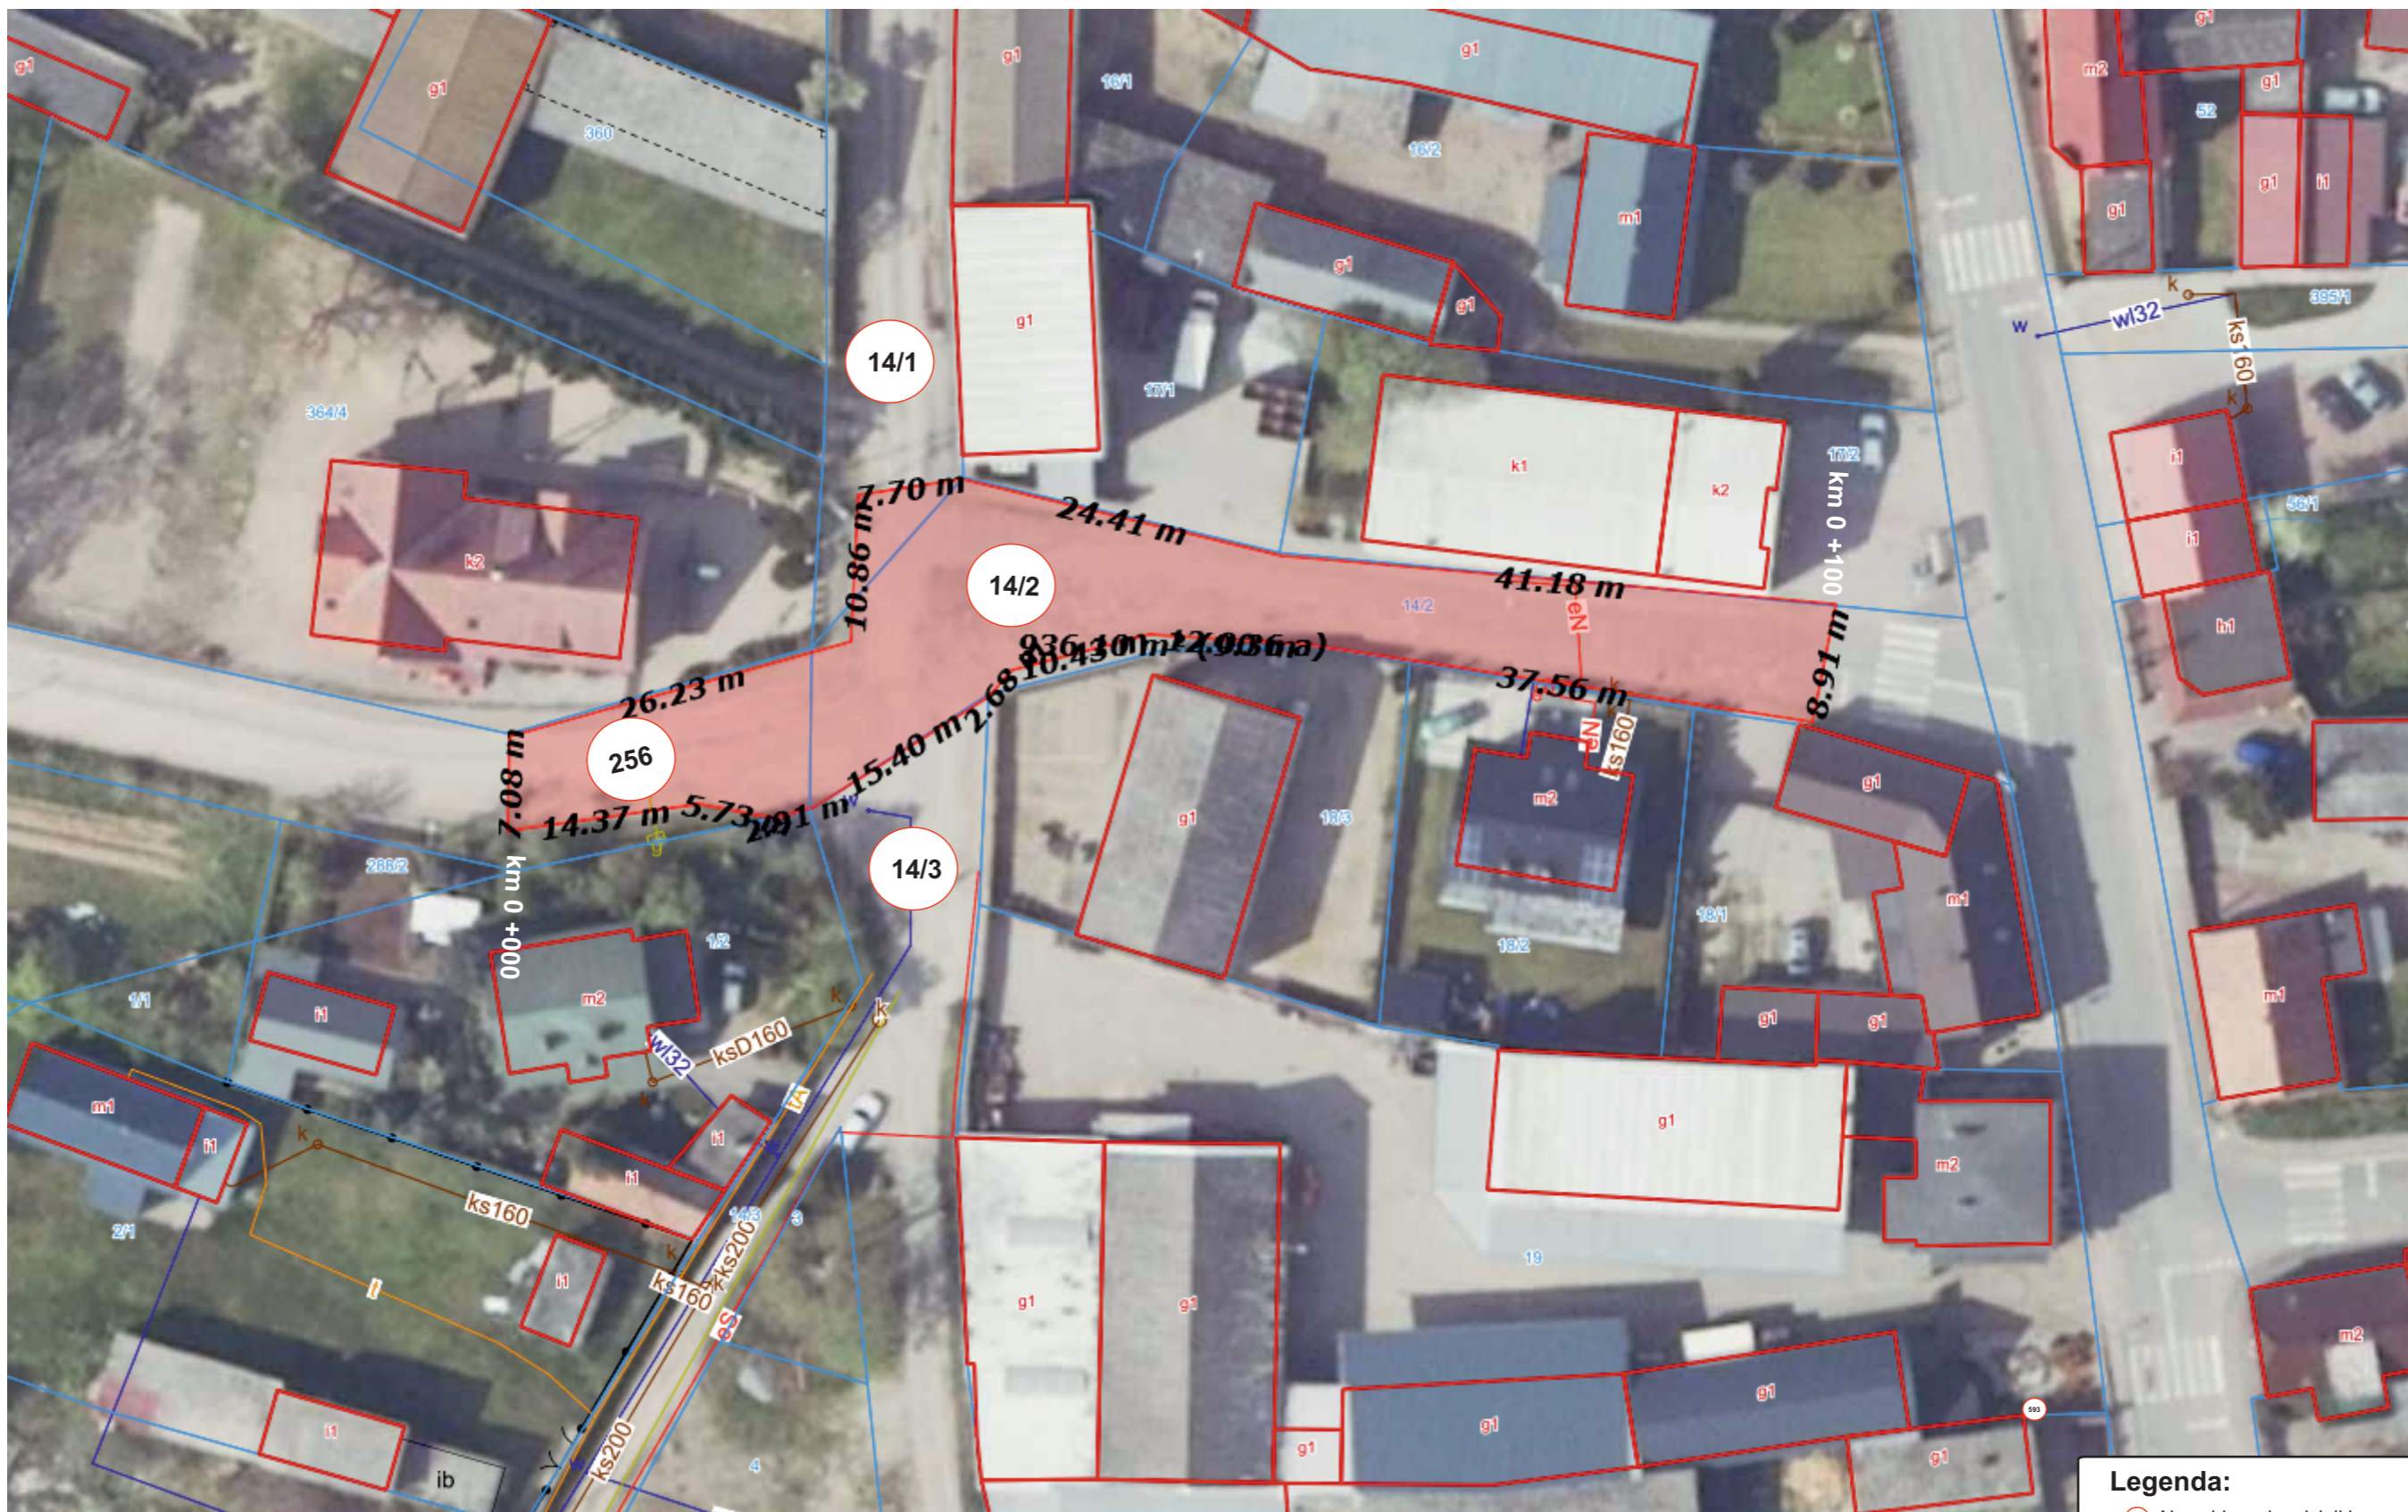

Legenda:

- 2241 Nr ewidencyjny działki
- Projektowany odcinek drogi do remontu

PLAN ZAGOSPODAROWANIA TERENU			
Remont drogi powiatowej nr 2758P			
w m. Nowa Wieś Zbąska			
NAZWA RYS.	Plan sytuacyjny		Skala 1: 500
OPRACOWAŁ	IMIĘ I NAZWISKO	DATA	Rys. nr 2
	GRZEGORZ KASPRZAK	10/2024	