



Mapa do celów projektowych
skala 1:500

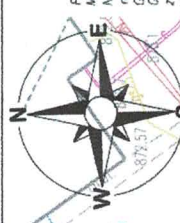

Arkusz mapy:
Układ 2000/7: 7.108.11.18.2.2
7.108.11.18.2.4
woj. małopolskie
pow. tatrzański
jedn. ewid.: 121701.1 - Zakopane
obręb 0011 Zakopane
działki ewid. nr: 611

Układ współrzędnych państwowych 2000/77
Pozycja odniesienia - PL-EUR2007_MH
RZC.66401.4251.2024

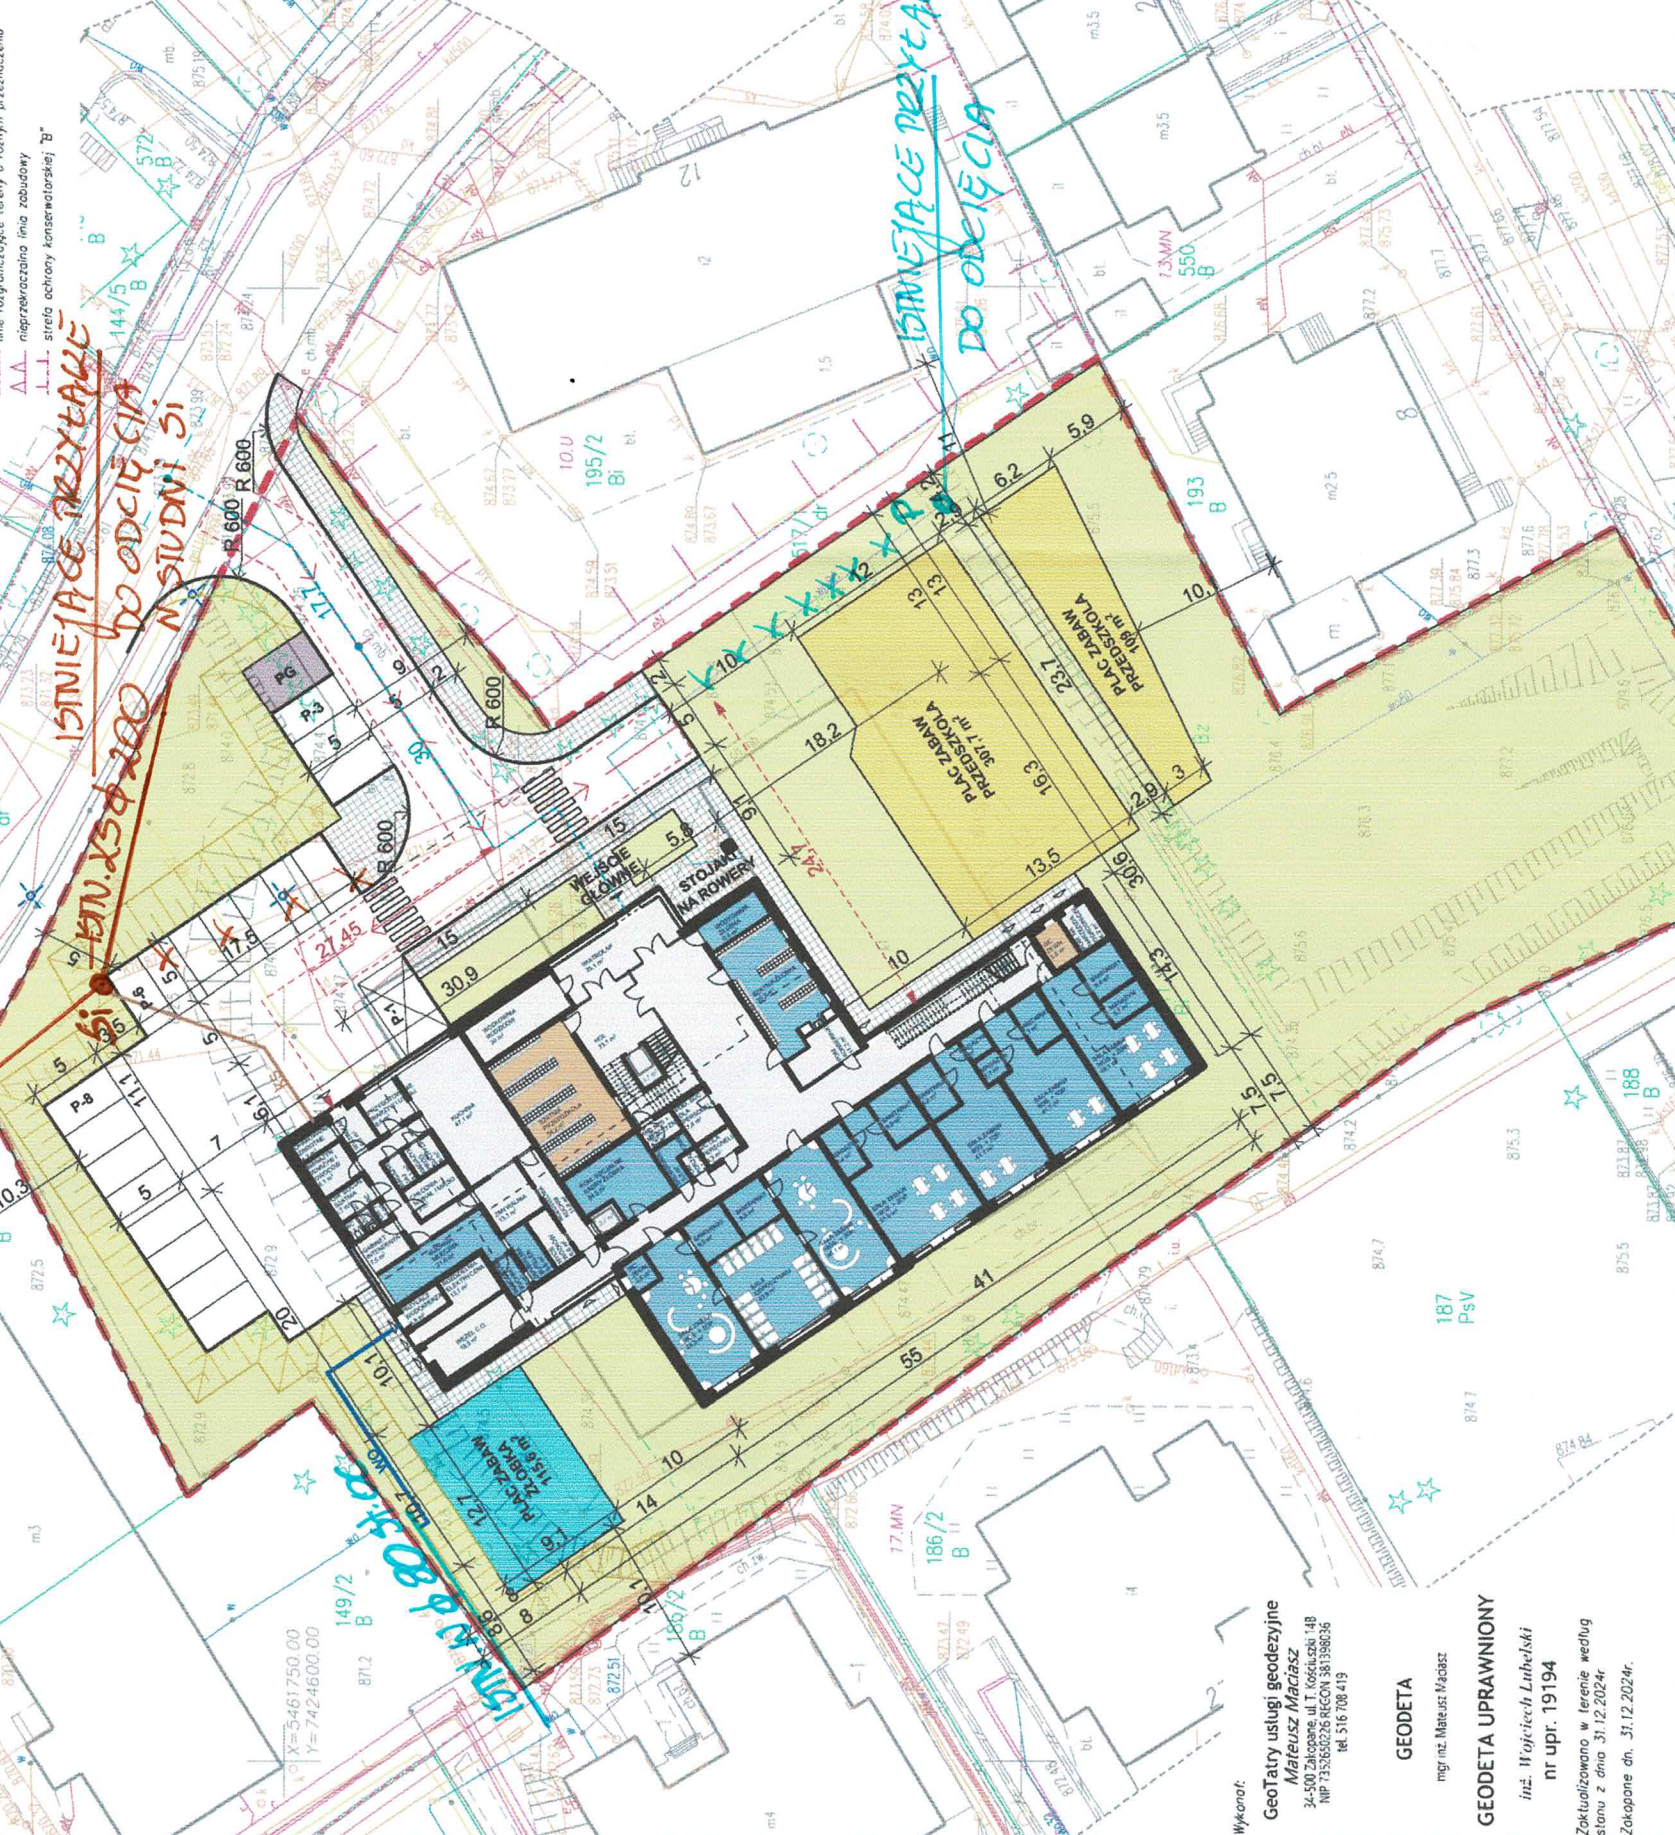

OZNACZENIA:

- GRANICA DZIAŁKI
- PROJ. BUDYNEK ŻŁOBKA - PRZEDSZKOLA
- WEJŚCIE GŁÓWNE DO BUDYNKU
- WEJŚCIE DO BUDYNKU
- PROJ. PLAC GOSPODARCZY NA KOSZE N A ŚMIECI
- PROJ. MIEJSCA PARKINGOWE 2.5x5m
- PROJ. MIEJSCA PARKINGOWE DLA OSÓB NIEPEŁNOSPRAWNYCH 3.6x5m
- PROJ. DROGA POŻAROWA
- PROJ. PLAC ZABAW PRZEDSZKOLA O NAWIERZCHNI BEZPIECZNEJ
- PROJ. PLAC ZABAW ŻŁOBKA O NAWIERZCHNI BEZPIECZNEJ
- PROJ. SKARPA
- PROJ. CHODNIK Z PŁYT BETONOWYCH
- POWIERZCHNIA BIOLOGICZNIE CZYNNA
- ISTN. LATARNIA
- PROJ. PRZYŁĄCZE WODOCIĄGOWE
- PROJ. PRZYŁĄCZE KANALIZACJI SANITARNEJ

SEWIK Tatrzańska Komunalna
Grupa Kapitałowa Sp. z o.o.
34-500 Zakopane, ul. Kasprowiczka 35c
tel. 182024450, 182024460, fax 182024454
NIP 7360006971
-10-

Zmiana projektu do
warunków Nr 012025
z dnia 16.01.2024 r.

BILANS TERENU dla działki 611

DZIAŁKA 611			
Powierzchnia zabudowy	1220.7m ²	21.1%	max. 60%
Powierzchnia biologicznie czynna	2872.5m ²	49.7%	min. 30%
Powierzchnia utwardzona	1690.8m ²	29.2%	-
Intensywność zabudowy	0.21	-	-

UWAGA: NALEŻY ZAPEWNIĆ MIN. 1 MIEJSCE POSTOJOWE NA 3 ZATRUDNIONYCH (ZAPROJEKTOWANO 18 MIEJSC PARKINGOWYCH)

INWESTOR: GMINA MIASTO ZAKOPANE UL. KOŚCISZKI 13, 34-500 ZAKOPANE	ADRES INWESTYCJI: ul. Sabaly 10 34-500 Zakopane nr dz. ewid. 611
ROZBUDOWA I BUDOWA NOWEGO PRZEDSZKOLA I ŻŁOBKA PRZY UL. SABALY 10 W ZAKOPANEM, WRAZ Z ZAGOSPODAROWANIEM TERENU I PRZEBUDOWĄ INFRASTRUKTURY TECHNICZNEJ	
JEDNOSTKA PROJEKTOWA: SILESIA Architekti ul. Rolna 43, 40-555 Katowice, tel. 032 745 24 24, 601 639 719	
Wykonawcy:	PODPIS:
Architektura:	UPRAWNIENIA:
Projektował: mgr inż. arch. Radomir Borodjuk	15/06/SLOKK upr. bud. w spec. architektoniczej
Opracował: inż. arch. Aleksandra Kwiatka	
Sprawił: mgr inż. arch. Daniel Tekeli	29/06/SLOKK upr. bud. w spec. architektoniczej
Branża sanitarna:	
Projektował: mgr inż. Łukasz Kaczmarek	SLK/0271/PWBS/22 upr. bud. w spec. sanitarnej
Branża elektryczna:	
Projektował: mgr inż. Agnieszka Orłowska	SLK/3985/PWOE/11 upr. bud. w spec. elektrycznej
Branża drogową:	
Projektował: mgr inż. Krystyna Kania	SLK/2141/POOD/08 upr. bud. w spec. drogowej
PROJEKT ZAGOSPODAROWANIA TERENU	
BRANŻA: WIELOBRANŻOWY	SKALA: 1:500
UWAGI: WYMIAROWANIE m/	NUMER ARKUSZA: PZT.01
DATA: 02.01.2025	FAZA: PROJEKT KONCEPCYJNY