


Województwo: **dolnośląskie**  
 Powiat: **lwówecki**  
 Jedn. ewid.: **Lwówek Śląski**  
 Obręb: **0001, obręb 1**  
 Działki: **492**  
 GK-OG.6640.836.2018

**Mapa do celów projektowych**  
 skala 1:500

Opracowana na podstawie mapy zasadniczej w skali 1:500 sekcja 451.432.2212: 2214  
 Pomiar uzupełniający wykonano w miesiącu styczniu 2018r.  
 Granice na mapie zgodne z operatem ewidencji gruntów.  
 Układ współrzędnych 2000. Poziom odniesienia Kronsztad 86.  
 Mapa do celów projektowych została wykonana bez ustalenia obciążeń.  
 Kolorem fioletowym oznaczono użytek gruntowy nie wykazany w bazie EGIB.

Nie wyklucza się istnienia w terenie innych – nie wykazanych na niniejszej mapie urządzeń podziemnych, które nie zostały zgłoszone do inwentaryzacji, lub o których brak jest informacji w instytucjach branżowych lub z uwagi na zaszciski historyczne.

Sporządził: **GEODETA** **MARCIUSZ OLSZUK**  
 Kierownik roboty: **MARCIUSZ OLSZUK**

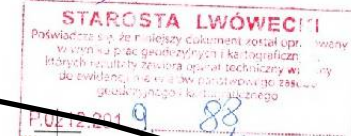

- WJAZD DO DZIAŁKI**
- WEJŚCIA DO BUDYNKU
  - WEJŚCIE GŁÓWNE
  - WEJŚCIE DO ODDZIAŁU ŻŁOBKOWEGO
  - WEJŚCIE DO ODDZIAŁU PRZEDSZKOLNEGO
  - WEJŚCIA DODATKOWE DO ODDZIAŁÓW
  - WEJŚCIE TECHNICZNE, GOSPODARCZE, DOSTAWY
- PROJEKTOWANA BRAMA WJAZDOWA
  - FURTKA
  - PROJEKTOWANE OGRODZENIE INWESTORA
  - PROJEKTOWANE MIEJSCA NA KONTENERY ZE ŚMIECIAMI

- ROZBIÓRKI I WYCINKĘ DRZEW POKAZANO NA OSOBNEJ PLANZJI
- PROJEKT SIECI ZEWNĘTRZNYCH I PRZYŁĄCZY POKAZANO NA OSOBNEJ PLANZJI
- PROJEKT DRÓGOWY POKAZANO NA OSOBNEJ PLANZJI

- PROJEKTOWANE MURKI
- OPR – PROJEKTOWANA- OPÓR - SKARPA
- PROJEKTOWANY SŁUP ŻELBETOWY

- 1...4 P PROJEKTOWANE MIEJSCA PARKINGOWE
- PROJEKTOWANE MIEJSCA PARKINGOWE DLA OSÓB NIEPEŁNOSPRAWNYCH
- PROJEKTOWANE STOJAKI ROWEROWE

- ELEMENTY MAŁEJ ARCHITEKTURY**
- PROJEKTOWANE ŁAWKI ZEWNĘTRZNE
  - PROJEKTOWANE PLACE ZABAW
  - PROJEKTOWANE MIEJSCA REKREACJI ZEWNĘTRZNEJ O GÓLINE
  - PROJEKTOWANE SCHODY NA ŚMIECI
  - PROJEKTOWANE SCHODY TERENOWE

- PROJEKTOWANE RZĘDNE TERENU
- GRANICA DZIAŁKI 492

Nasadenia	Ilość
1. Forma krzaczasta	
<b>Drzewa iglaste</b>	
2. Sosna czarna "Pinus Nigra"	10
3. Świerk srebrny "Bialobok"	10
4. Modrzew europejski	
<b>Drzewa liściaste</b>	
5. Brzoza poszytka "Doorenbos"	14
6. Dąb czerwony "Quercus Rubra"	1
7. Głóg dwuszyjkowy "Paul's Scarlet"	1
8. Jarzab siewski "Sorbus intermedia"	1
9. Klon pospolity "Globosum"	22
10. Lipa drobnolistna "Green Globe"	5
11. Jesion wyniosły "Nana"	4
<b>Suma</b>	<b>69</b>


(Drzew wyciętych=66)

PROJEKTOWANE NAWIERZCHNIE I ELEMENTY UTWARDZENIA TERENU	Powierzchnia	Procent
PROJEKTOWANY BUDYNEK PRZEDSZKOLA POW.	1649.37 m <sup>2</sup>	13.59%
PROJEKTOWANA NAWIERZCHNIA DROGI - KOSTKA BETONOWA - KOLOR SZARY	313.6 m <sup>2</sup>	2.5%
PROJEKTOWANA NAWIERZCHNIA DROGI POZA DZIAŁKA 492	249.50 m <sup>2</sup>	2.0%
PROJEKTOWANE NAWIERZCHNIE MIEJSC PARKINGOWYCH I ZJAZDÓW - KOSTKA BETONOWA KOLOR CEGLANY	605.12 m <sup>2</sup>	4.98%
PROJEKTOWANE TRAWNIKI	1553.07 m <sup>2</sup>	12.83%
PROJEKTOWANE NAWIERZCHNIE ŻWIROWA PLACE ZABAW	189.15 m <sup>2</sup>	1.55%
PROJEKTOWANE NAWIERZCHNIE SYNTETYCZNE I TARTANOWE	275.29 m <sup>2</sup>	2.23%
PROJEKTOWANE WYPŁENIENIA Z KAMIEŃNI OTOCZAKI	22.3 m <sup>2</sup>	0.18%
PROJEKTOWANE CHODNIKI, SCHODY I POCHYLENIA	969.84 m <sup>2</sup>	7.9%
PROJEKTOWANE TARASY DREWNIANE	85.70 m <sup>2</sup>	0.7%
PROJEKTOWANA NAWIERZCHNIA EKOKRATA	195.0 m <sup>2</sup>	1.6%

powierzchnia zabudowy szkoły 2208.96 m<sup>2</sup>  
 powierzchnia utwardzona istniejąca 1936 m<sup>2</sup>

POWIERZCHNIA ZABUDOWY CAŁKOWITA 3996.22 m<sup>2</sup>  
 POWIERZCHNIA UTWARDZONA CAŁKOWITA 4526.01 m<sup>2</sup>

POWIERZCHNIA ZIELONA PO PRZEBUDOWIE CZYLI 3609 m<sup>2</sup> 29.7% > OD 25% ZGODNE Z MPZP

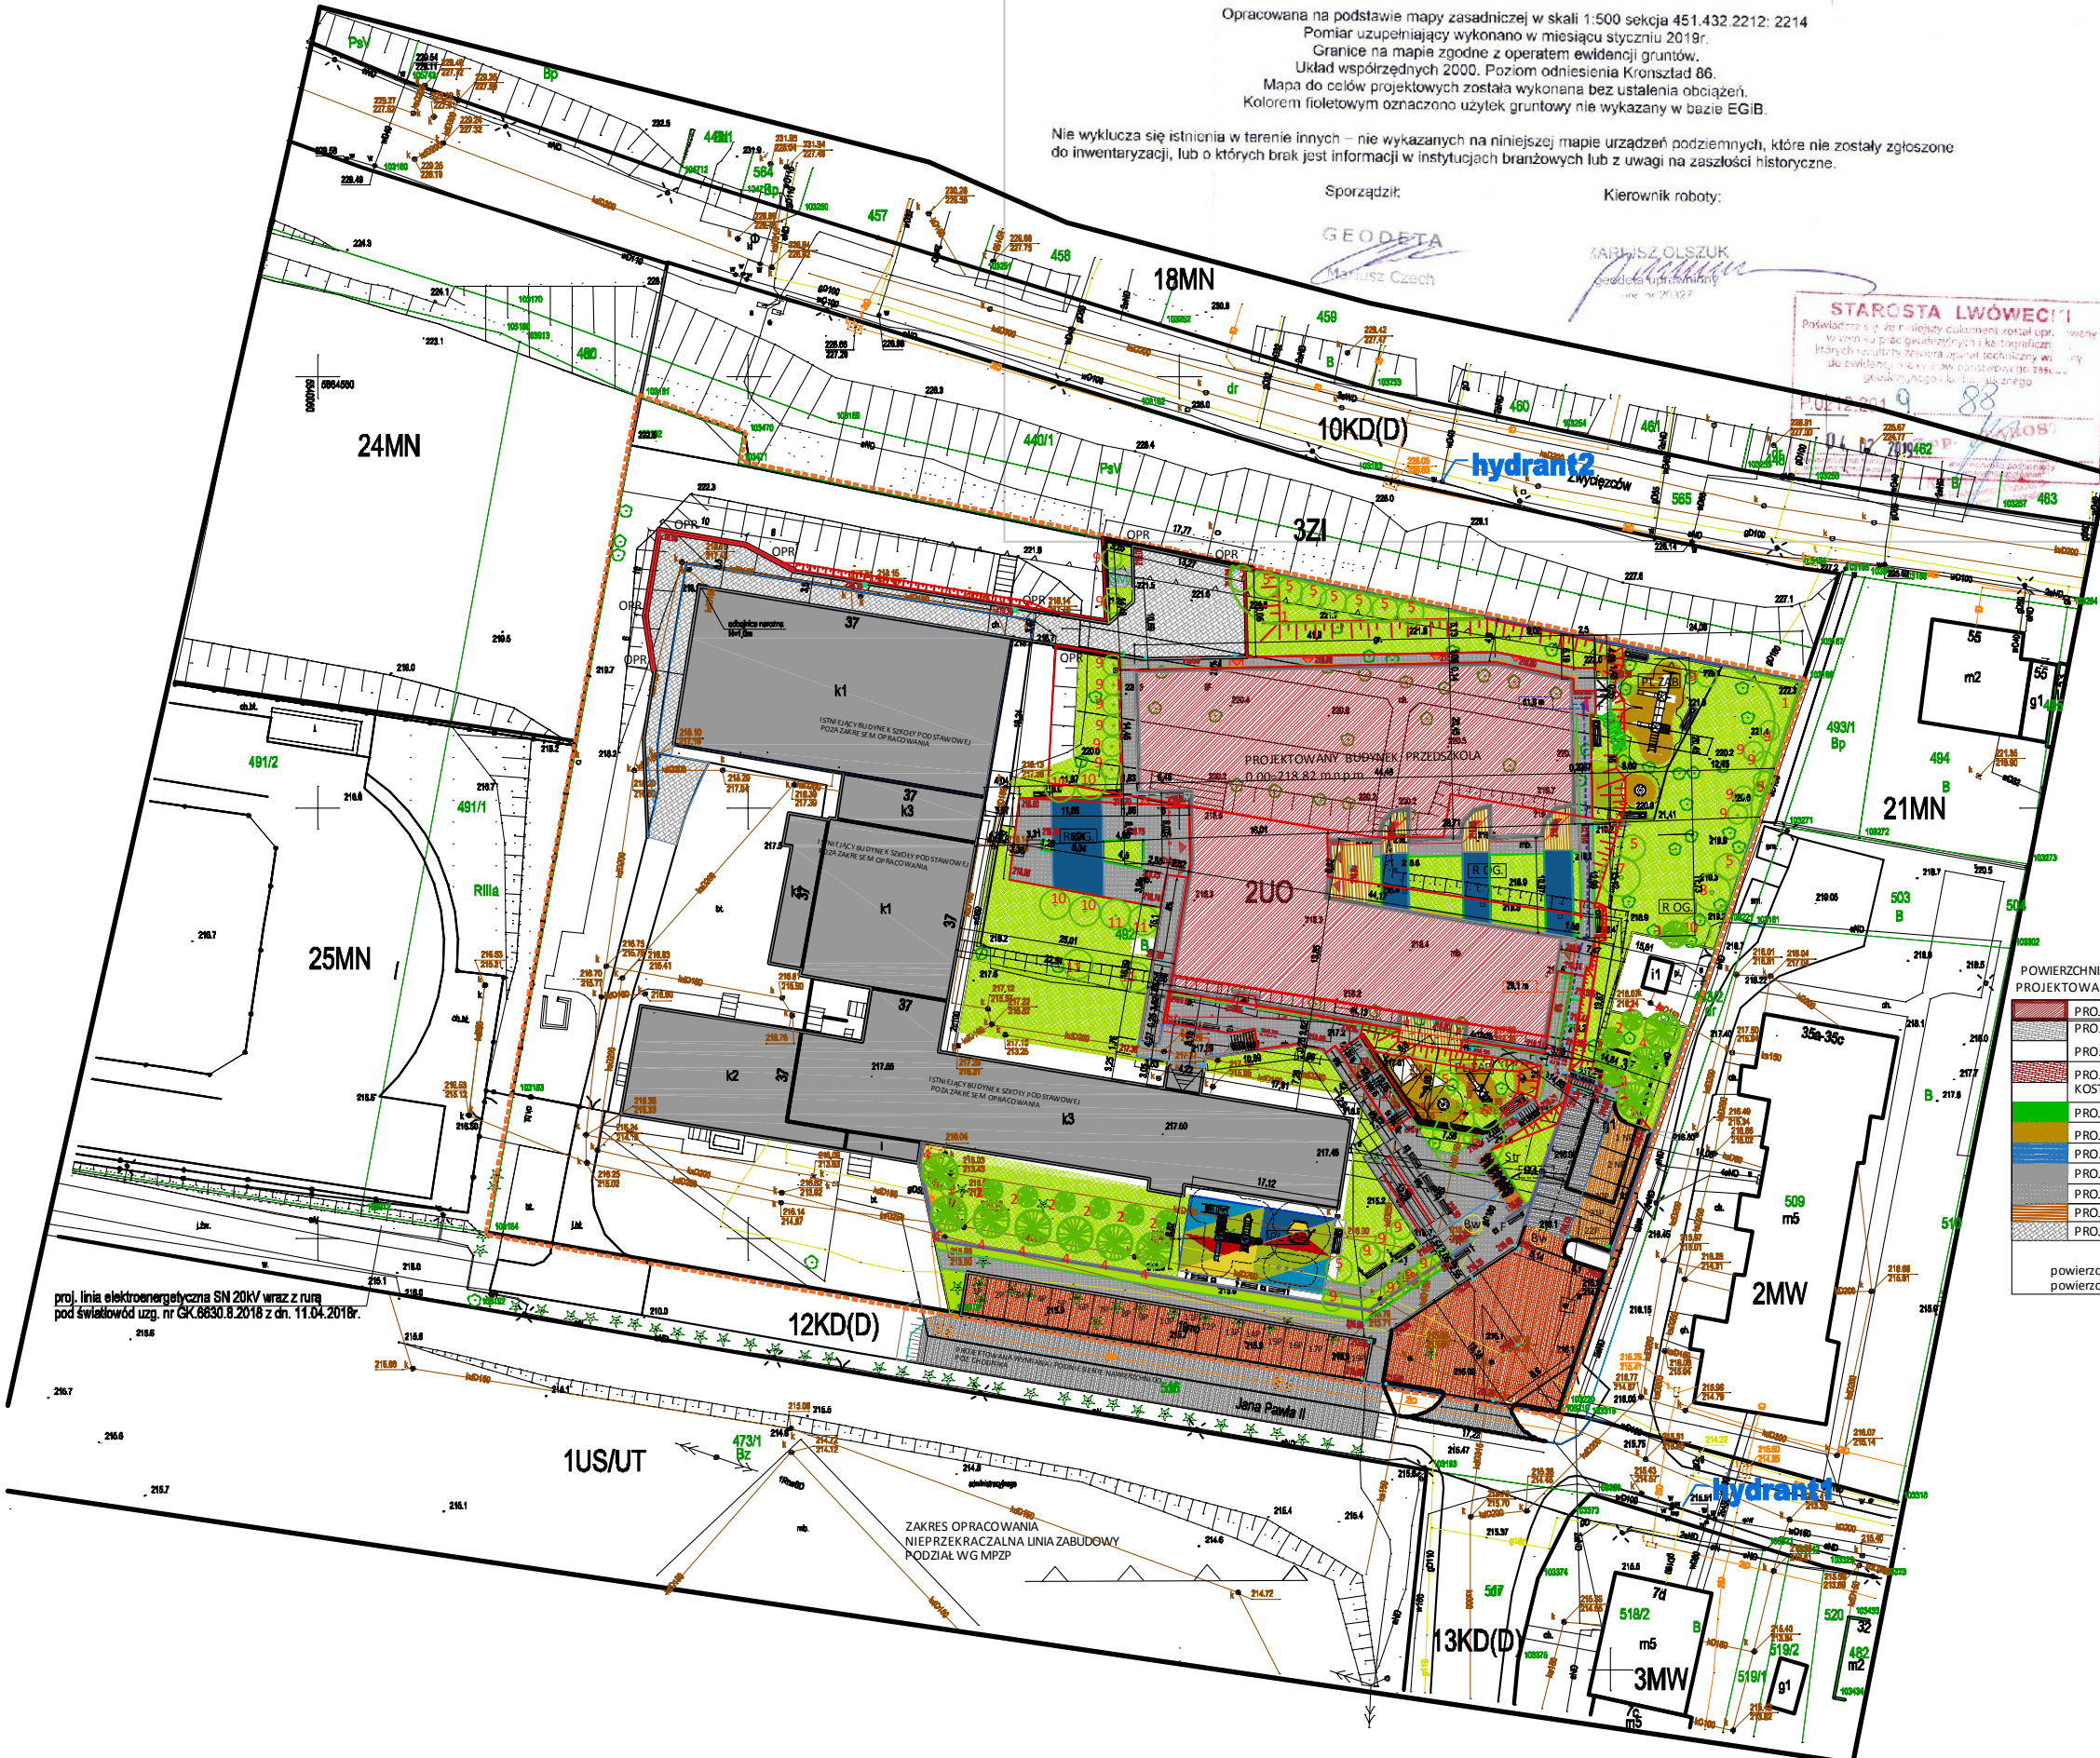

proj. linia elektroenergetyczna SN 20kV wraz z rurą pod światłowód uzg. nr GK.6830.8.2018 z dn. 11.04.2018r.

ZAKRES OPACOWANIA NIEPRZEKACZALNA LINIA ZABUDOWY PODZIAŁ WG MPZP

**ARTMANU STUDIO** ARTMANU@WP.PL  
 TEL: 510 182 914 FAX: 710 727 49

**PROJEKTOWANIE I WYKONANIE WARTWA MARTA FIEMA**  
 UL. DEMBŃSKIEGO 14/17

INWESTOR: GMINA I MIASTO LWÓWEK ŚLĄSKI  
 AL. WOJKA POLSKIEGO 25A  
 69-400 LWÓWEK ŚLĄSKI

ADRES INWESTYCJI: 69-400 LWÓWEK ŚLĄSKI, UL. JANA PAWŁA II NR 35  
 132 w. 402, 404, 418

TEMAT: BUDOWA PUBLICZNEGO PRZEDSZKOLA Z KLUBEM DZIECIĘCYM WRAZ Z ZAGOSPODAROWANIEM TERENU PRZYLEGIĘCĄ

**PROJEKT ZAGOSPODAROWANIA TERENU**

PROJEKTOWANIE	DATA	PODPIS
MGR INŻ. ARCH. MARTA FIEMA	23.01.2018	
OPRACOWANIE		
MGR INŻ. ARCH. ANNA KISZBAJA	20/05/2018	23.01.2018

IN: 1622/2/18/2018 1:500; PS. BUD PZT-  
 nr projektu SKALA: 1:500; Data: 2018; Branża: bud; nr rys.