



***RZUT DACHU 1:100***

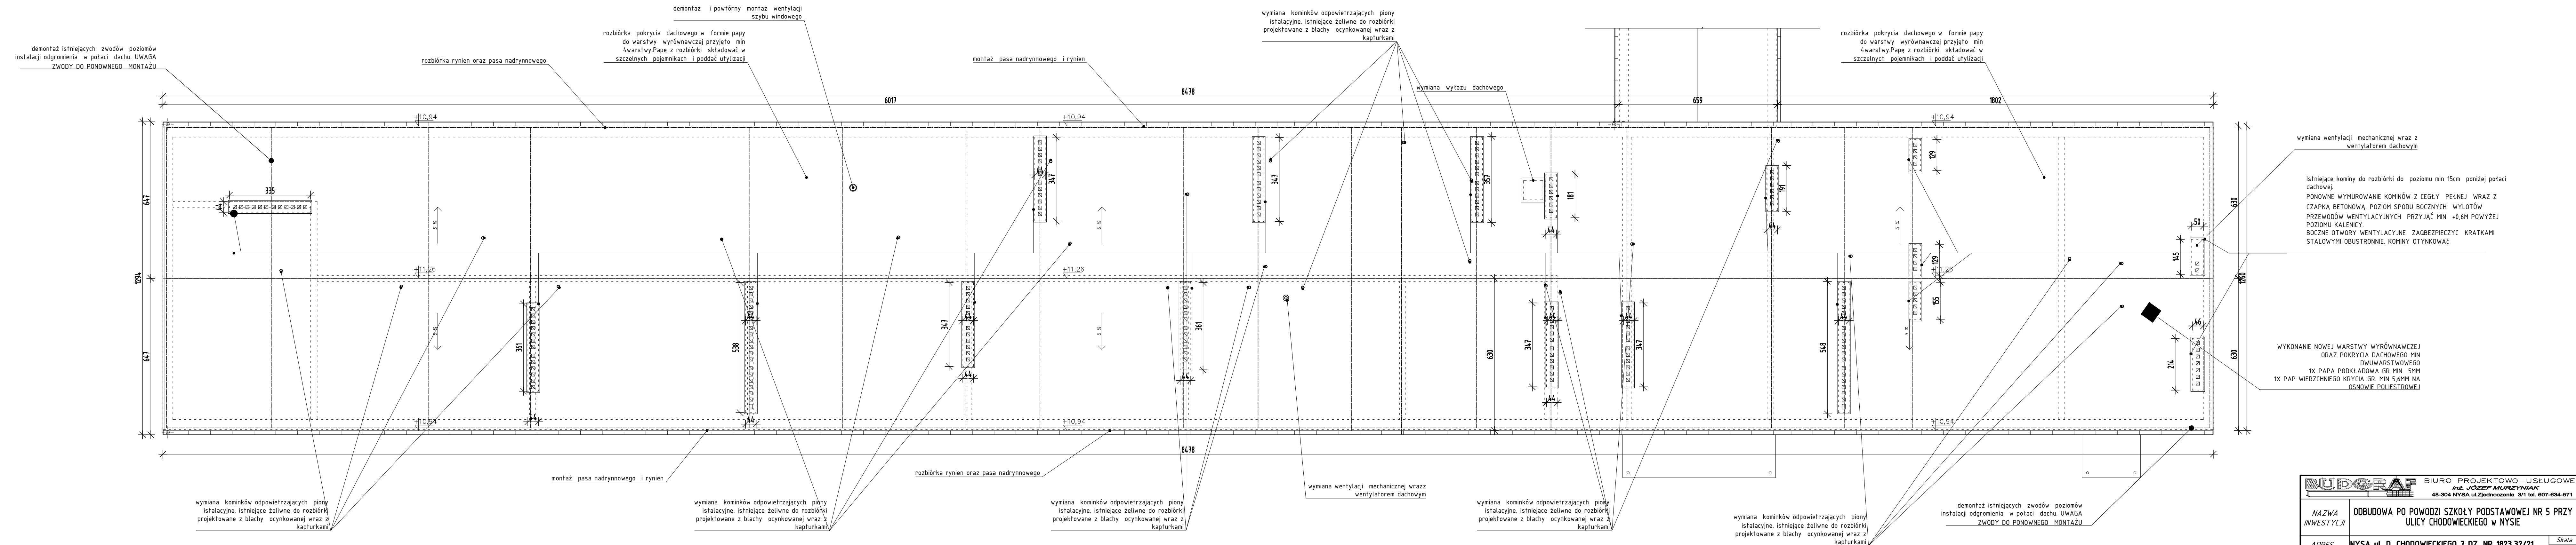

		BIURO PROJEKTOWO-USŁUGOWE inż. JOZEF MURZYŃNIK 48-304 NYSA ul. Jedności 3/1 tel. 607-634-571	
NAZWA INWESTYCJI	ODBUDOWA PO PODWOZI SZKOŁY PODSTAWOWEJ NR 5 PRZY ULICY CHODOWIECKIEGO W NYŚIE		
ADRES	NYSA ul. D. CHODOWIECKIEGO 7 DZ. NR 1823,32/21		Skala 1:100
TYTUŁ RYSUNKU	RZUT DACHU		Data X. 2025r.
RYS. NR	3		Rys. nr 3
BRANŻA	Projektant:	nr uprawnień i zakres:	Podpis:
KONSTRUKCJA	inż. Józef Murzyńnik	OPL0305PW00K07 UPRAWNIENIA WZGLĘDNE DO PROJEKTOWANIA I KIEROWANIA ZOBOD- BOWANIKAMI BEZ OGRANICZEŃ SPECJALIZACJA KONSTRUKCJA	