


RZUT DACHU 1:100  
INWENTARYZACJA

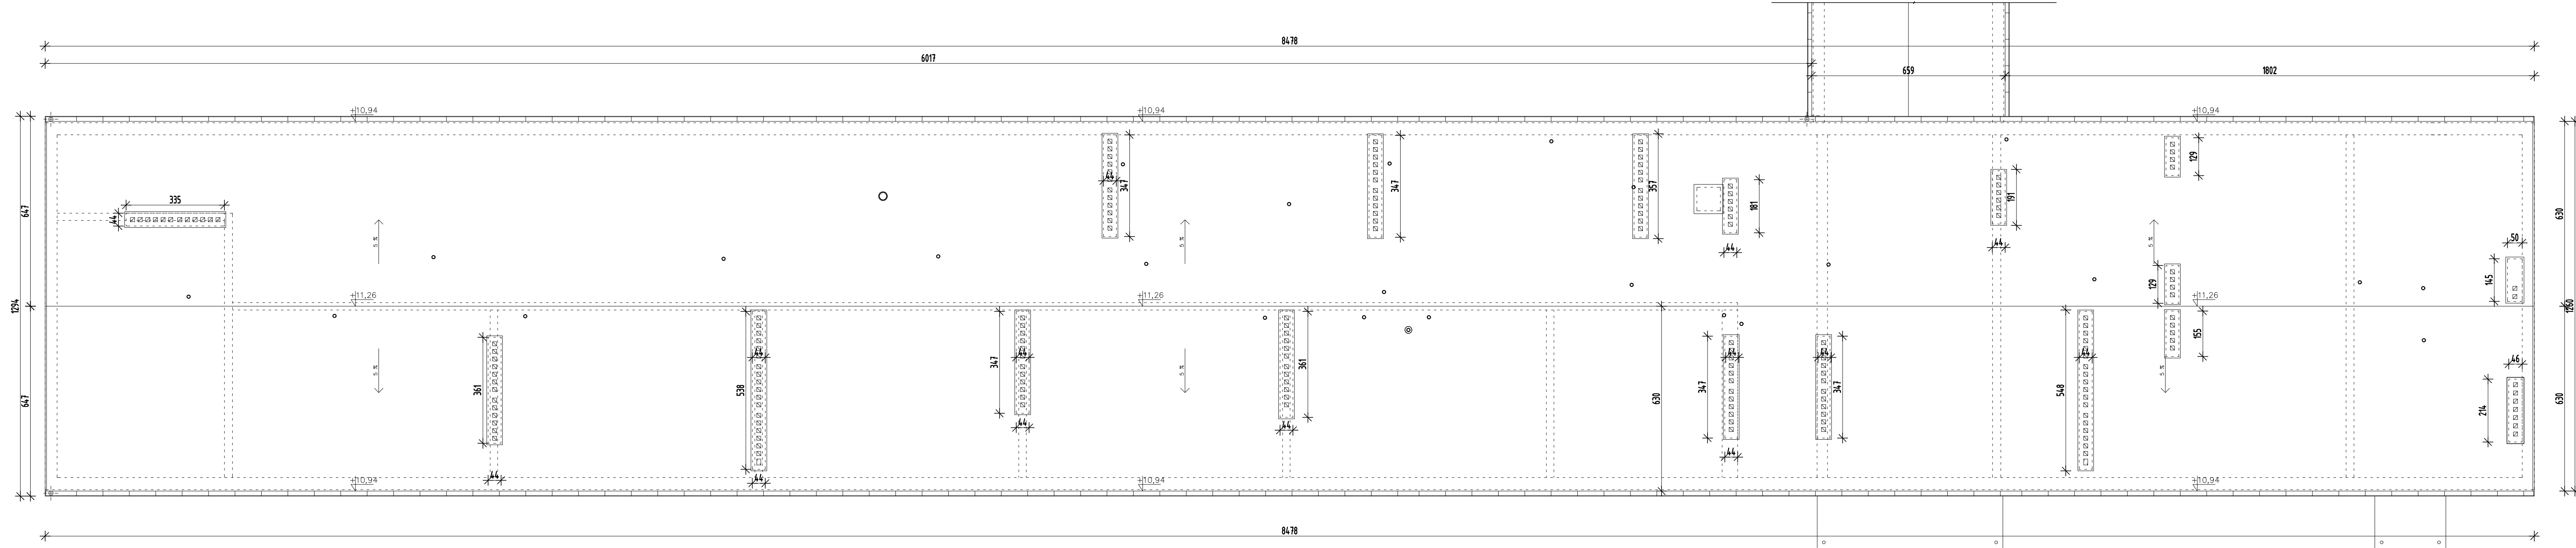

<b>BUDGRAF</b> BIURO PROJEKTOWO-USŁUGOWE inż. JÓZEF MURZYŃIAK 48-304 NYSIA ul. Zjednoczenia 3/1 tel. 607-634-671			
NAZWA INWESTYCJI	ROBOTA PO POWODZI SZKOŁY PODSTAWOWEJ NR 5 PRZY ULICY CHODOWIECKIEGO W NYSIE		
ADRES	NYSIA ul. D. CHODOWIECKIEGO 7 DZ. NR 1823,32/21		Skala 1:100
TYTUŁ RYSUNKU	RZUT DACHU		Rys. nr 3
BRANŻA	Projektant:	nr uprawnień i zakres:	Podpis:
KONSTRUKCJA	inż. Józef Murzyński	OPL0350PWOKOT OPRAWNIENIE ROZWIĄZANIA DO PROJEKTOWANIA I KIEROWANIA ROBOTAMI BUDOWLANymi BEZ OGRANICZEŃ W SPECJALNEGO KONSTRUKCJI	