

Województwo: kujawsko – pomorskie  
 Powiat: m. Toruń  
 Jednostka ewidencyjna: 04630/1\_1, Toruń  
 Obręb: 0068K  
 Dzielnica:

MAPA DO CELÓW PROJEKTOWYCH  
 SKALA 1: 500  
 Układ odniesienia: PL-ETRS89, układ wsp. płaskich: PL-2000 sfera 6 (18), układ wys.: PL-EMR2007-NH  
 WGIK.6640.573.2022  
 Toruń dnia 21.04.2022 r.


**UWAGA !**  
 Służebności gruntowych nie badano.  
 Na terenie objętym pomiarem mogą znajdować się inne urządzenia podziemne, które nie zostały zainwentaryzowane geodezjnie lub nie odnaleziono ich podczas pomiaru.  
 Określam, że:  
 Wyniki prac geodezyjnych i kartograficznych powstających przy wykonaniu niniejszej mapy do celów projektowych zostały przyjęte do państwowego zasobu dokumentacji geodezyjnej i kartograficznej w Toruniu, oraz uzyskały pozytywny wniosek w/w Biurowej w/w Toruniu, co jest świadectwem odpowiedzialności karnej za złożenie fałszywego oświadczenia.



Uzasadnienie  
 WGIK.6640.573.2022  
 Dokumentacja w WGIK.6640.573.2022  
 była przygotowana na podstawie kopii (zrzutów) zrzutów z pomiarów  
 dnia 08.03.2022 w Wydziale Geodezji i Kartografii  
 Urzędu Miasta Torunia przy ul. Wspólności 12/16 w Toruniu.  
 Termin Złożenia  
 Przygotowania i wydruku  
 2022.04.21  
 Termin, data 09.04.2022



Stanisław  Verified  
 Dokumentacja  
 Toruń, dnia 21.04.2022  
 0858041 CEST

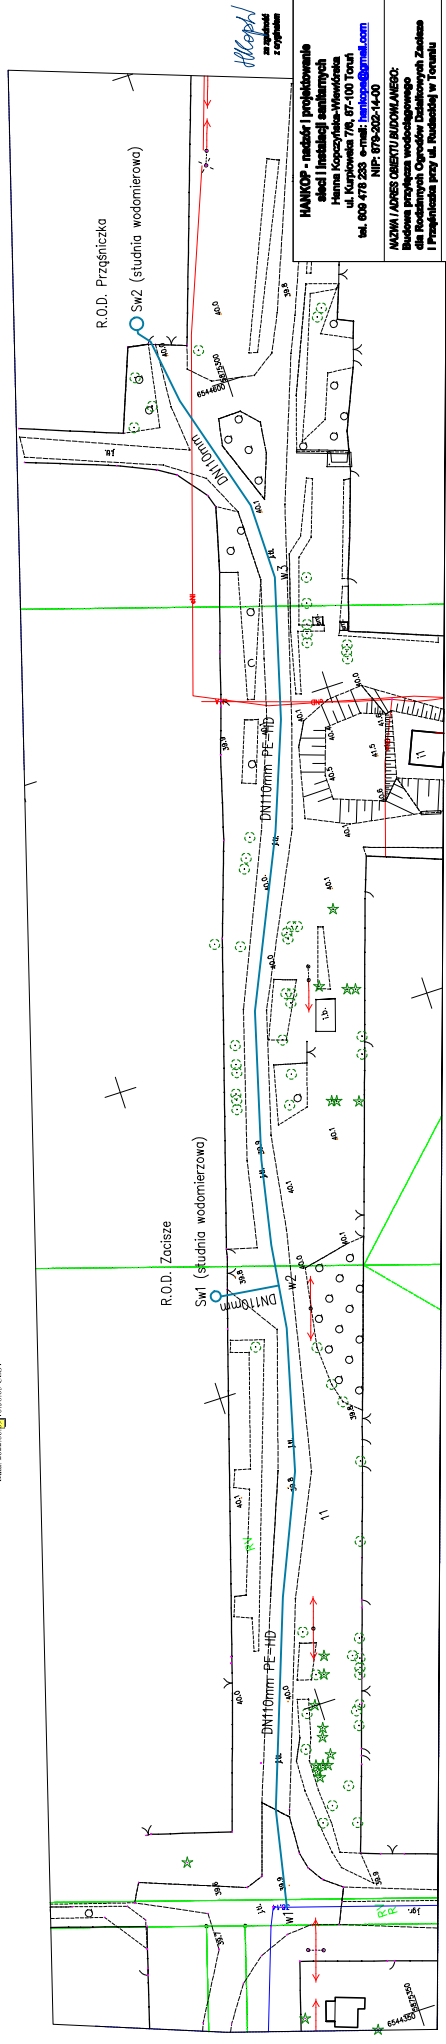

**HANCOP - inżynier i projektant**  
 biuro inżynierskie  
 ul. Kosa Królowej 77A  
 87-100 Toruń  
 NIP: 679-202-14-00  
 tel. 600 472 233 e-mail: [hanco@hanco.pl](mailto:hanco@hanco.pl)

**MAMA / ARS OBIEKTU BUDOWLANEGO:**  
 Budowa przyłącza wodociągowego  
 dla Rodzinnych Ogródów Działkowych Zawiesz  
 i Przepięknie przy ul. Troszynie w Toruniu

**TYTUŁ PRACY:**  
**PROJEKT ZAGOSPODAROWANIA TERENU**  
**PROJEKTANT:**  
 Hanna Kosińska-Mielonka  
 Upr. nr: KUP.0001P.00080  
 Specjalność: inżynierska

**DATY:** 16.03.2022 r.  
**SKALA:** 1:500  
**NR PRZ.** 1