


RZUT PIWNICY

skala 1:100

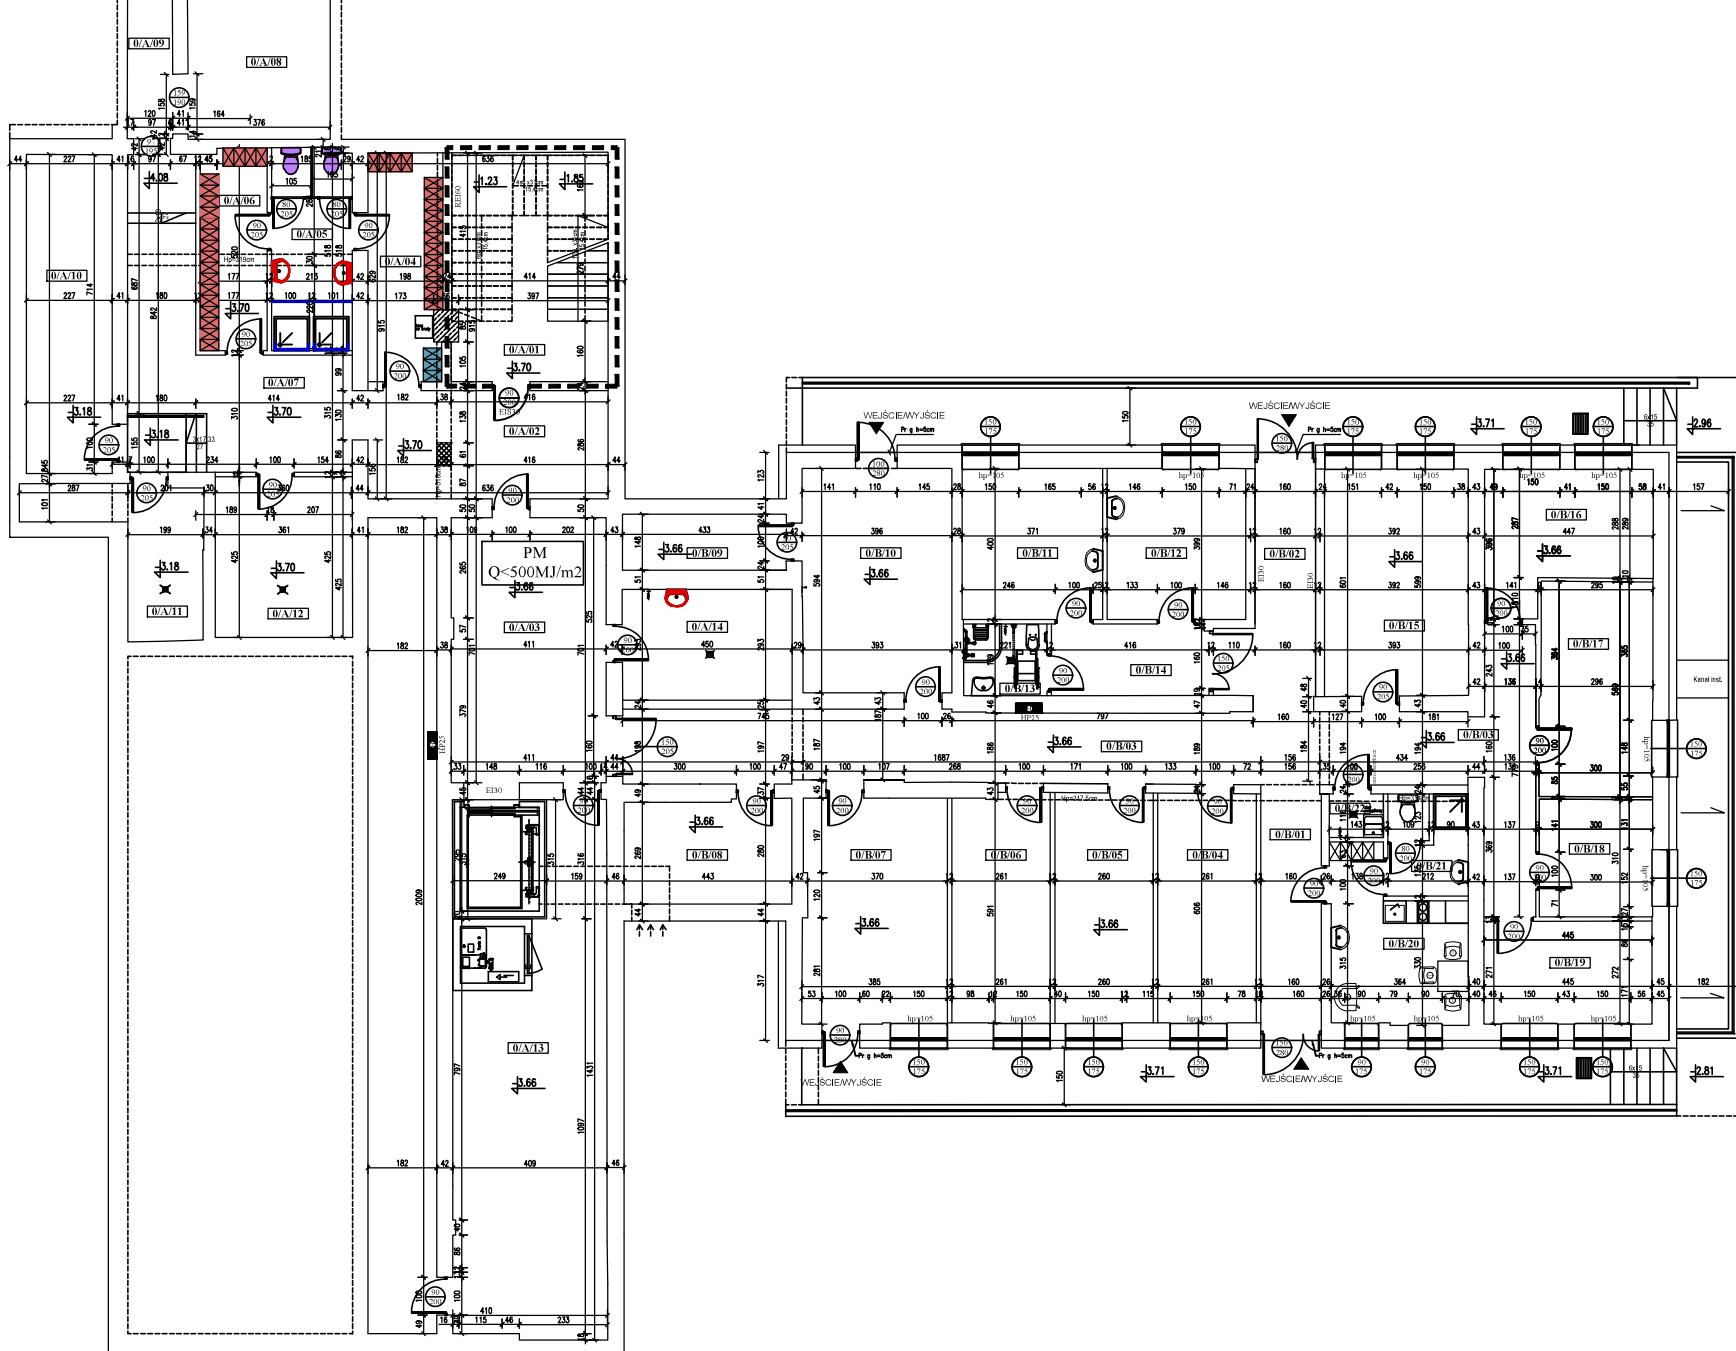

SZAFY UBRANIOWE S=117cm DLA 4 OSÓB
WYMIARY 180x117x49cm (WxSxG)

9 szt



SZAFY UBRANIOWE S=88,5cm DLA 3 OSÓB
WYMIARY CAŁKOWITE: 180x88,5x49cm (WxSxG)

1 szt



UMYWALKA, MATERIAŁ CERAMIKA SANITARNA,
KOLOR BIAŁY OTWÓR NA BATERIE NA ŚRODKU,
PRZEWIDOCZNY, WYMIARY: 55x14,5x44CM
(SxWxG)
POSTUMENT, MATERIAŁ CERAMIKA SANITARNA,
WYMIARY: 19x70x17CM (SxWxG)

3 szt



ZESTAW ŁAZIENKOWY MBQ WC LEJOWA, UKRYTE
MOCOWANIE, TURBOFLUSH, Z DESKĄ SEDESOWĄ,
WISZĄCY, WYMIAR: 53x35,5x33,5CM (TXBXH)


2 szt



DRZWI SKŁADANE, DOCINANE NA WYMIAR
ODPŁYW LINIOWY ŚCIECZNY 80cm

2 szt


RZUT PARTERU skala 1:100

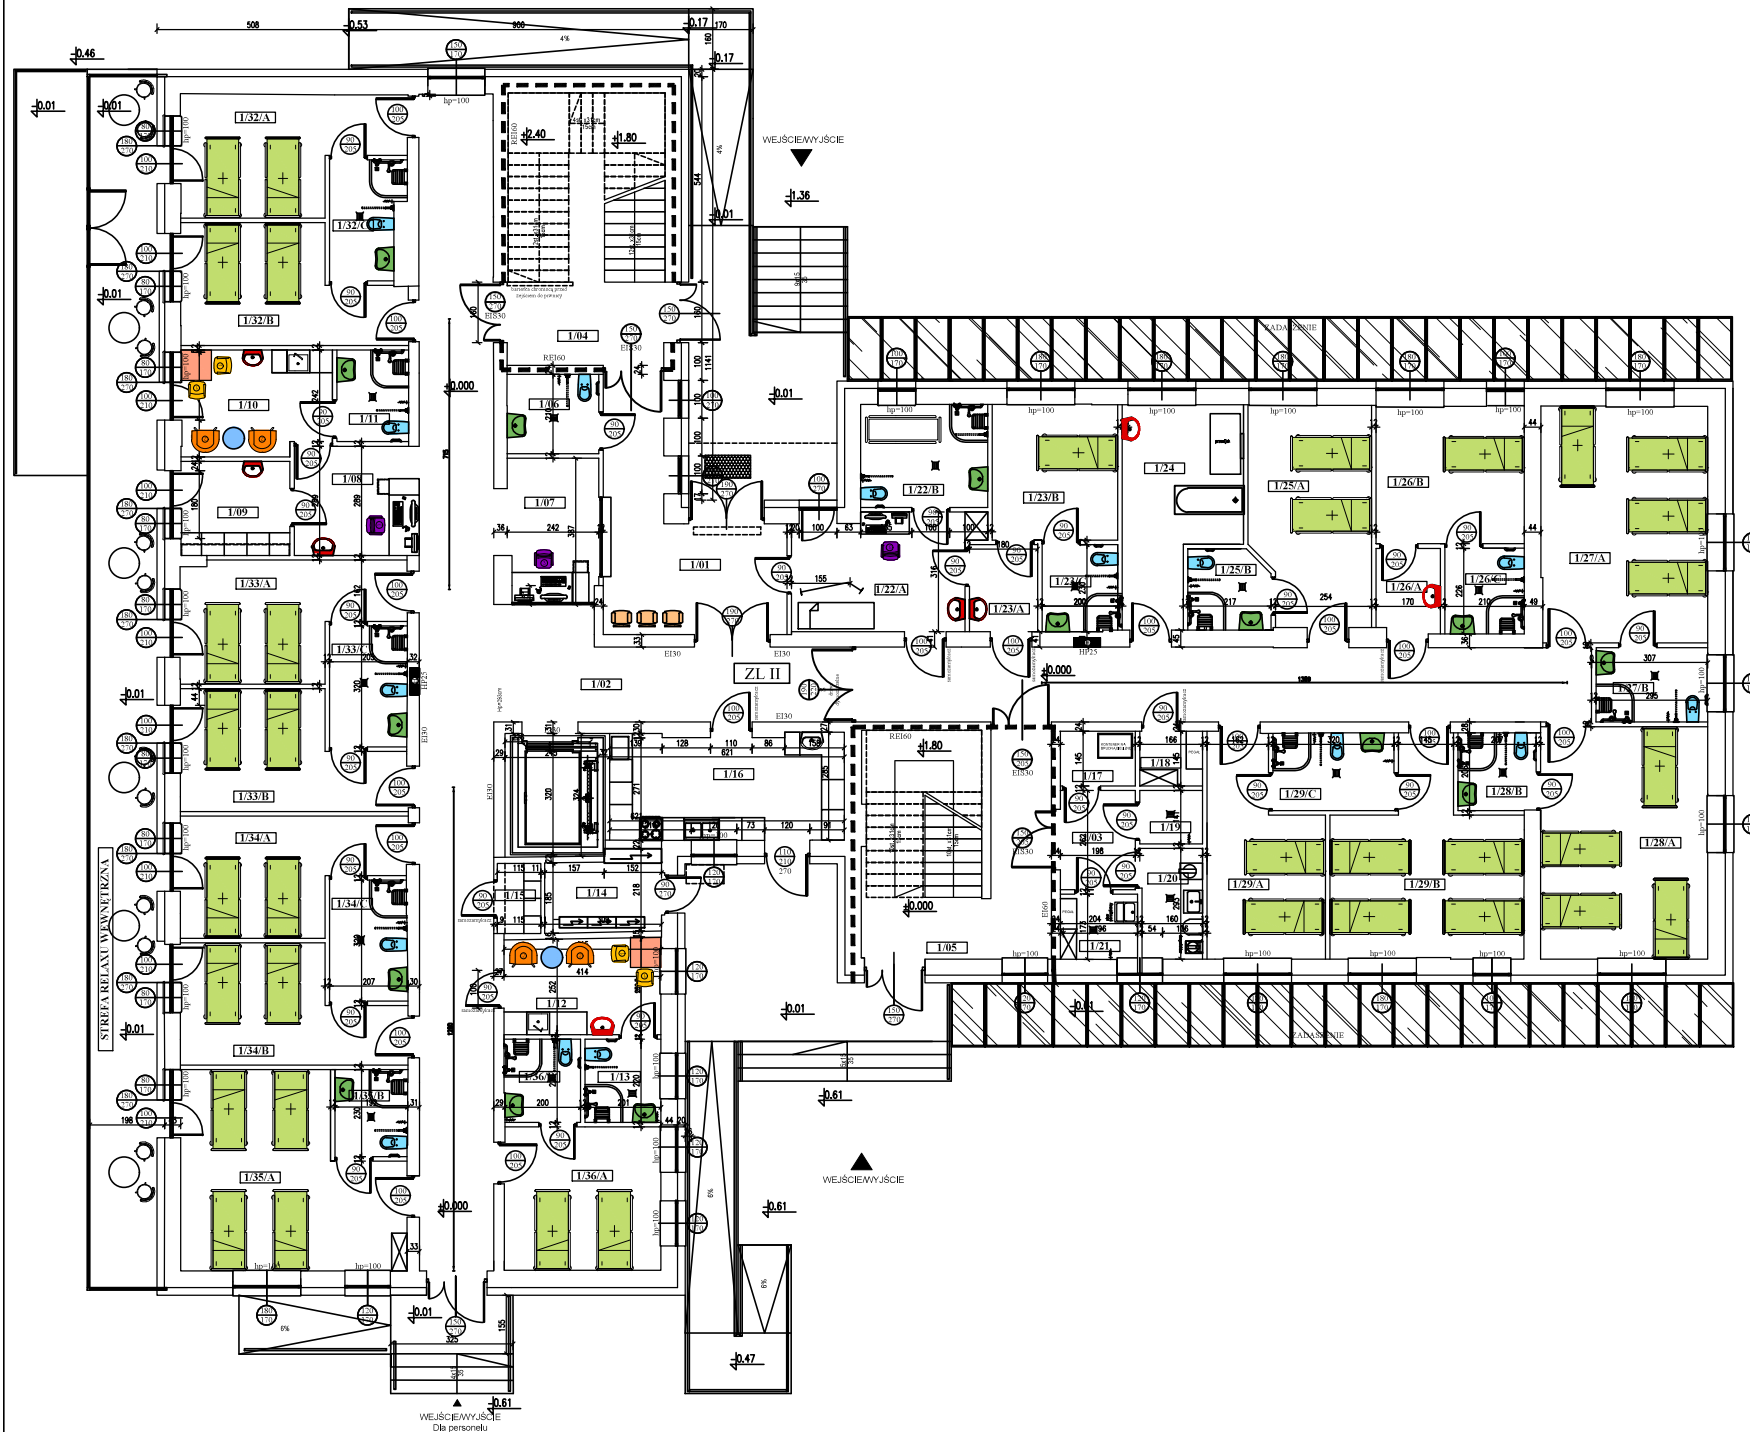







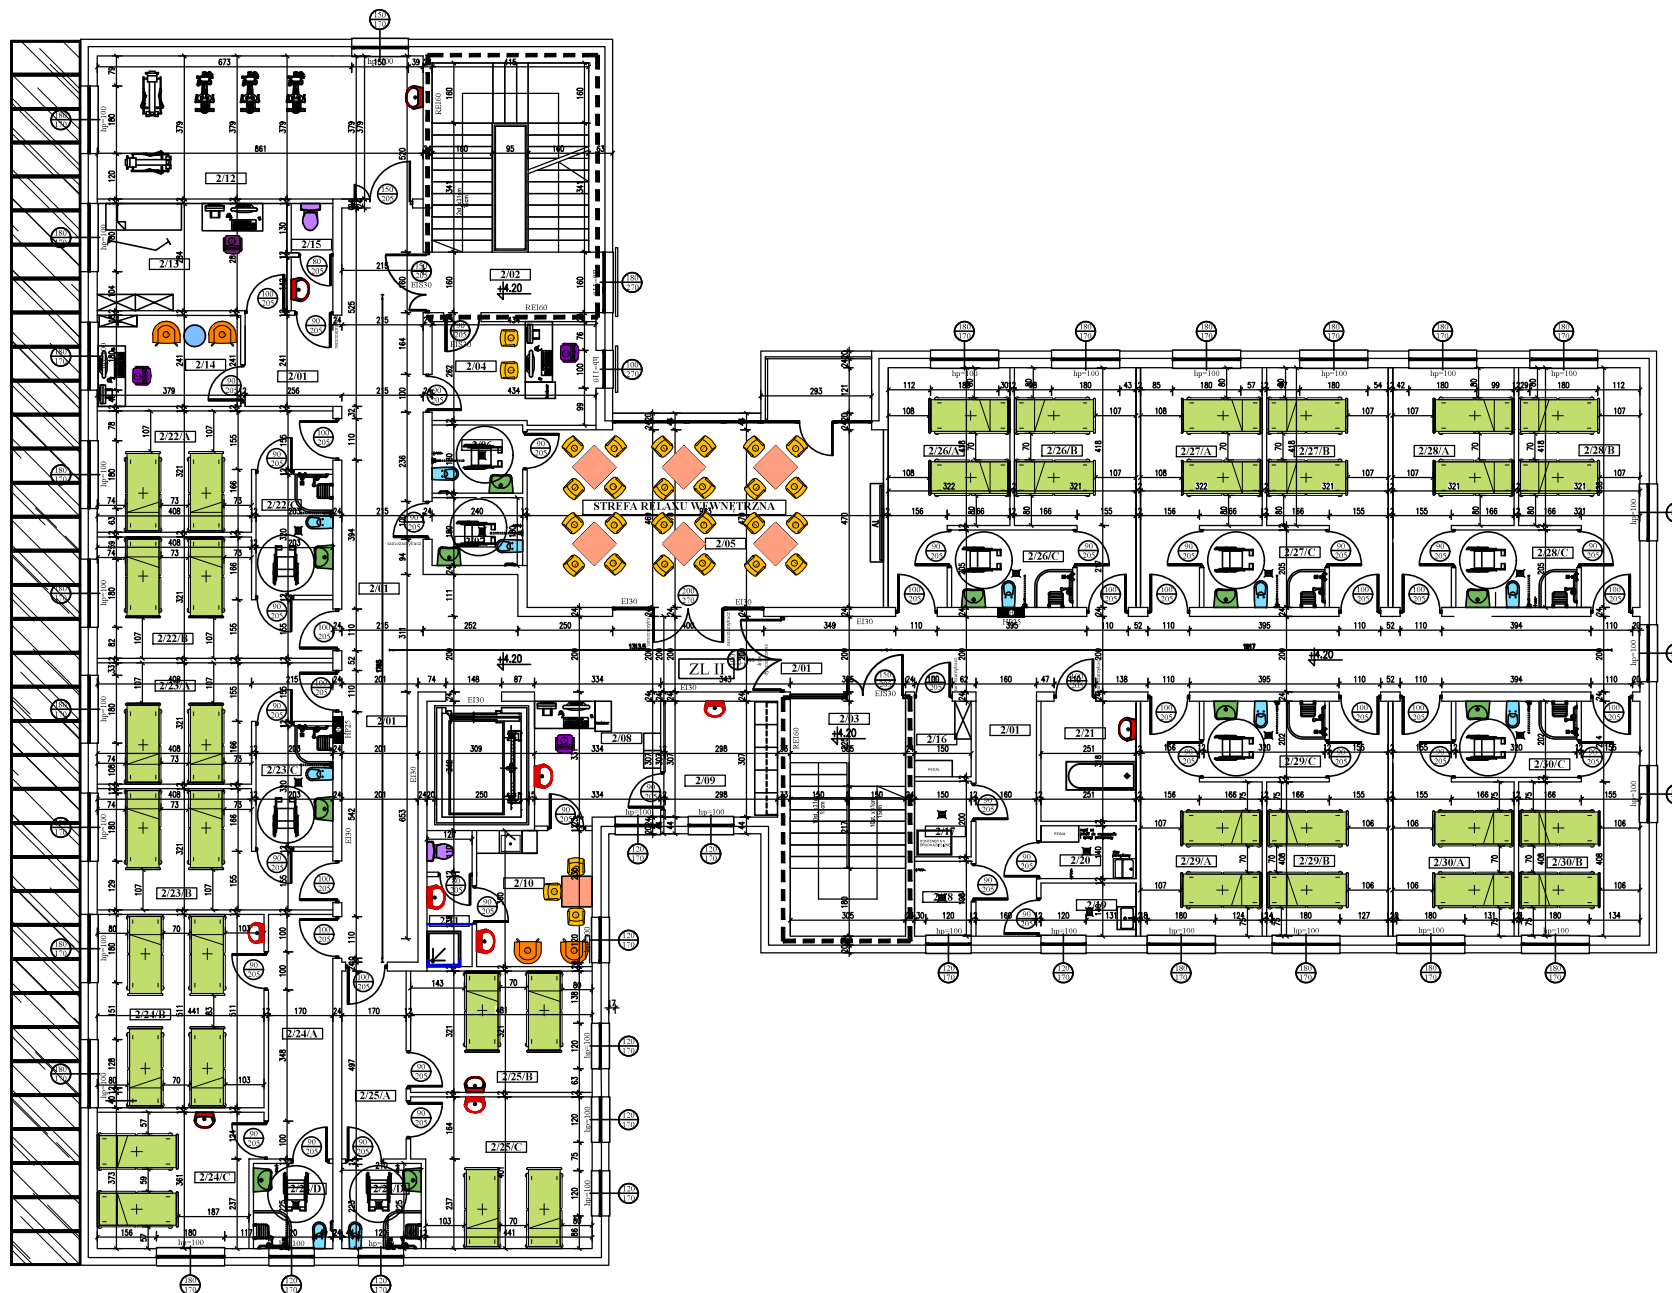



- STOLIK 750 X 750 MM, WYSOKOŚĆ 740 MM, BAZA KWADRATOWA 2 szt
- SIEDZISKO Z TWORZYWA SZTUCZNEGO, Z METALOWYM STELAŻEM, KLASYCZNA CZWORONOŻNA PODSTAWA 4 szt
- FOTEL, KOLOR MUSZTARDOWY, DREWNIANE NOGI 4 szt
- UMYWALKA, KSZTAŁT GEOMETRYCZNY, Z WYCIĘCIAMI, OTWÓR NA BATERIE NA ŚRODKU, MOŻLIWOŚĆ KORZYSTANIA PRZEZ OSOBY PORUSZAJĄCE SIĘ NA WÓZKACH INWALIDZKICH, WŁAŚCIWOŚCI ANTYBAKTERYJNE, ODPORNOŚĆ NA UDERZENIA, ODPORNOŚĆ NA ZARYSOWANIE WYCIĘCIA DO PRZYTRYMYWANIA 15 szt
- UMYWALKA, MATERIAŁ: CERAMIKA SANITARNIA, KOLOR BIAŁY, OTWÓR NA BATERIE NA ŚRODKU, PRZEWIDOCZYNY, WYMIARY: 55X14,5X4CM (SXWXX), POSTULMENT, MATERIAŁ: CERAMIKA SANITARNIA, WYMIARY: 19X70X17CM (SXWXX) 8 szt
- WC DLA NIEPEŁNOSPRAWNYCH WISZĄCE 15 szt
- DESKA SIEDZISOWA WC UCHYLENA PORĘCZ ŁUKOWA 1 szt
- ŁAWKA DLA 3 OSÓB, TRWAŁE SIEDZISKO TWORZYWOWE 1 szt
- KRZESŁO OBROTOWE NA KÓŁKACH W KOLORZE ŻÓŁTYM 3 szt
- STOLIK, OKRĄGŁY Ø 450 MM, WYSOKOŚĆ 670 MM, BAZA OKRĄGŁA, PŁASKA PODSTAWA – BLACHA METALOWA, KOLUMNIA – RURA METALOWA 2 szt
- KABINA KWADRATOWA PRZESUWNA, SZEROKOŚĆ 90 CM, DŁUGOŚĆ 90 CM, WYSOKOŚĆ 185 CM, SZKŁO HARTOWANE, PROFIL CHROM, GRUBOŚĆ SZKŁA 5MM SKŁADANE SIEDZISKO NATRYSKOWE KOMPLET NATRYSKOWY DRAPEK POZIOMY ODPIŁYW LINIOWY ŚCIENNY 80cm 14 szt
- 36 szt

RZUT I PIĘTRA

skala 1:100



-  STÓŁK 750 X 750 MM, WYSOKOŚĆ 740 MM, BAZA KWADRATOWA 7 szt
-  SIEDZISKO Z TWORZYWA SZTUCZNEGO, Z METALOWYM STELAŻEM, KLASYCZNA CZWOROGRZNIOWA PODSTAWA 29 szt
-  FOTEL, KOLOR MUSZTARDOWY, DREWNIANE NOGI 4 szt
-  UMYWALKA, KSZTAŁT GEOMETRYCZNY, Z WYCIECIAMI, OTWÓR NA BATERIE NA ŚRODKU, MOŻLIWOŚĆ KORZYSTANIA PRZEZ OSOBY PORUŠAJĄCE SIĘ NA WÓZKACH INWALIDZKICH, WŁAŚCIWOŚCI ANTYBAKTERYJNE, ODPORNOŚĆ NA UDERZENIA, ODPORNOŚĆ NA ZARYSOWANIE WYCIECIĄ DO PRZYTZYMYWANIA 11 szt
-  UMYWALKA, MATERIAŁ CERAMIKA SANITARNA, KOLOR BIAŁY, OTWÓR NA BATERIE NA ŚRODKU, PRZEWODNICZNY, WYMIARY: 55X14,5X4CM (SXW) 11 szt
-  WC DLA NIEPEŁNOSPRAWNYCH WISZĄCE 11 szt
-  DESKA SEDESOWA WC UCHYLENIA PORĘCZ ŁUKOWA 4 szt
-  KRZESŁO OBROTOWE NA KÓŁKACH W KOLORZE ŻÓŁTYM 4 szt
-  STÓŁK, OKRĄGŁY Ø 480 MM, WYSOKOŚĆ 670 MM, BAZA OKRĄGŁA, PŁASKA, PODSTAWA – BLACHA METALOWA, KOLUMNY – RURA METALOWA 1 szt
-  ZESTAW WISZĄCEJ MSKI WC, LEJOWA, UKRYTE, MOCOWANIE, TURPODLUSZ, 2 DESKA SEDESOWA, WISZĄCY, WYMIAR: 53X35,5X33,5CM (TXBXH) 2 szt
-  KABINA KWADRATOWA PRZESUWNA, SZEROKOŚĆ 90 CM, DŁUGOŚĆ 90 CM, WYSOKOŚĆ 185 CM, SZKŁO HARTOWANE, PROFIL CHROM, GRUBOŚĆ SZKŁA 5MM 9 szt
-  KOMPLET NATRYSKOWY DRAŻEK POZIOMY ODPIŁYW LINIOWY ŚCIENNY 80cm 1 szt
-  DRZEWIA SKŁADANE, DOCINANE NA WYMIAR ODPIŁYW LINIOWY ŚCIENNY 80cm 38 szt

