


POMIESZCZENIA PRZEZNACZONE DO PRZEKSZTAŁCENIA

ZAŁĄCZNIK NR 3

RZUT PARTERU - BUDYNEK MAGAZYNOWY

SKALA 1:200

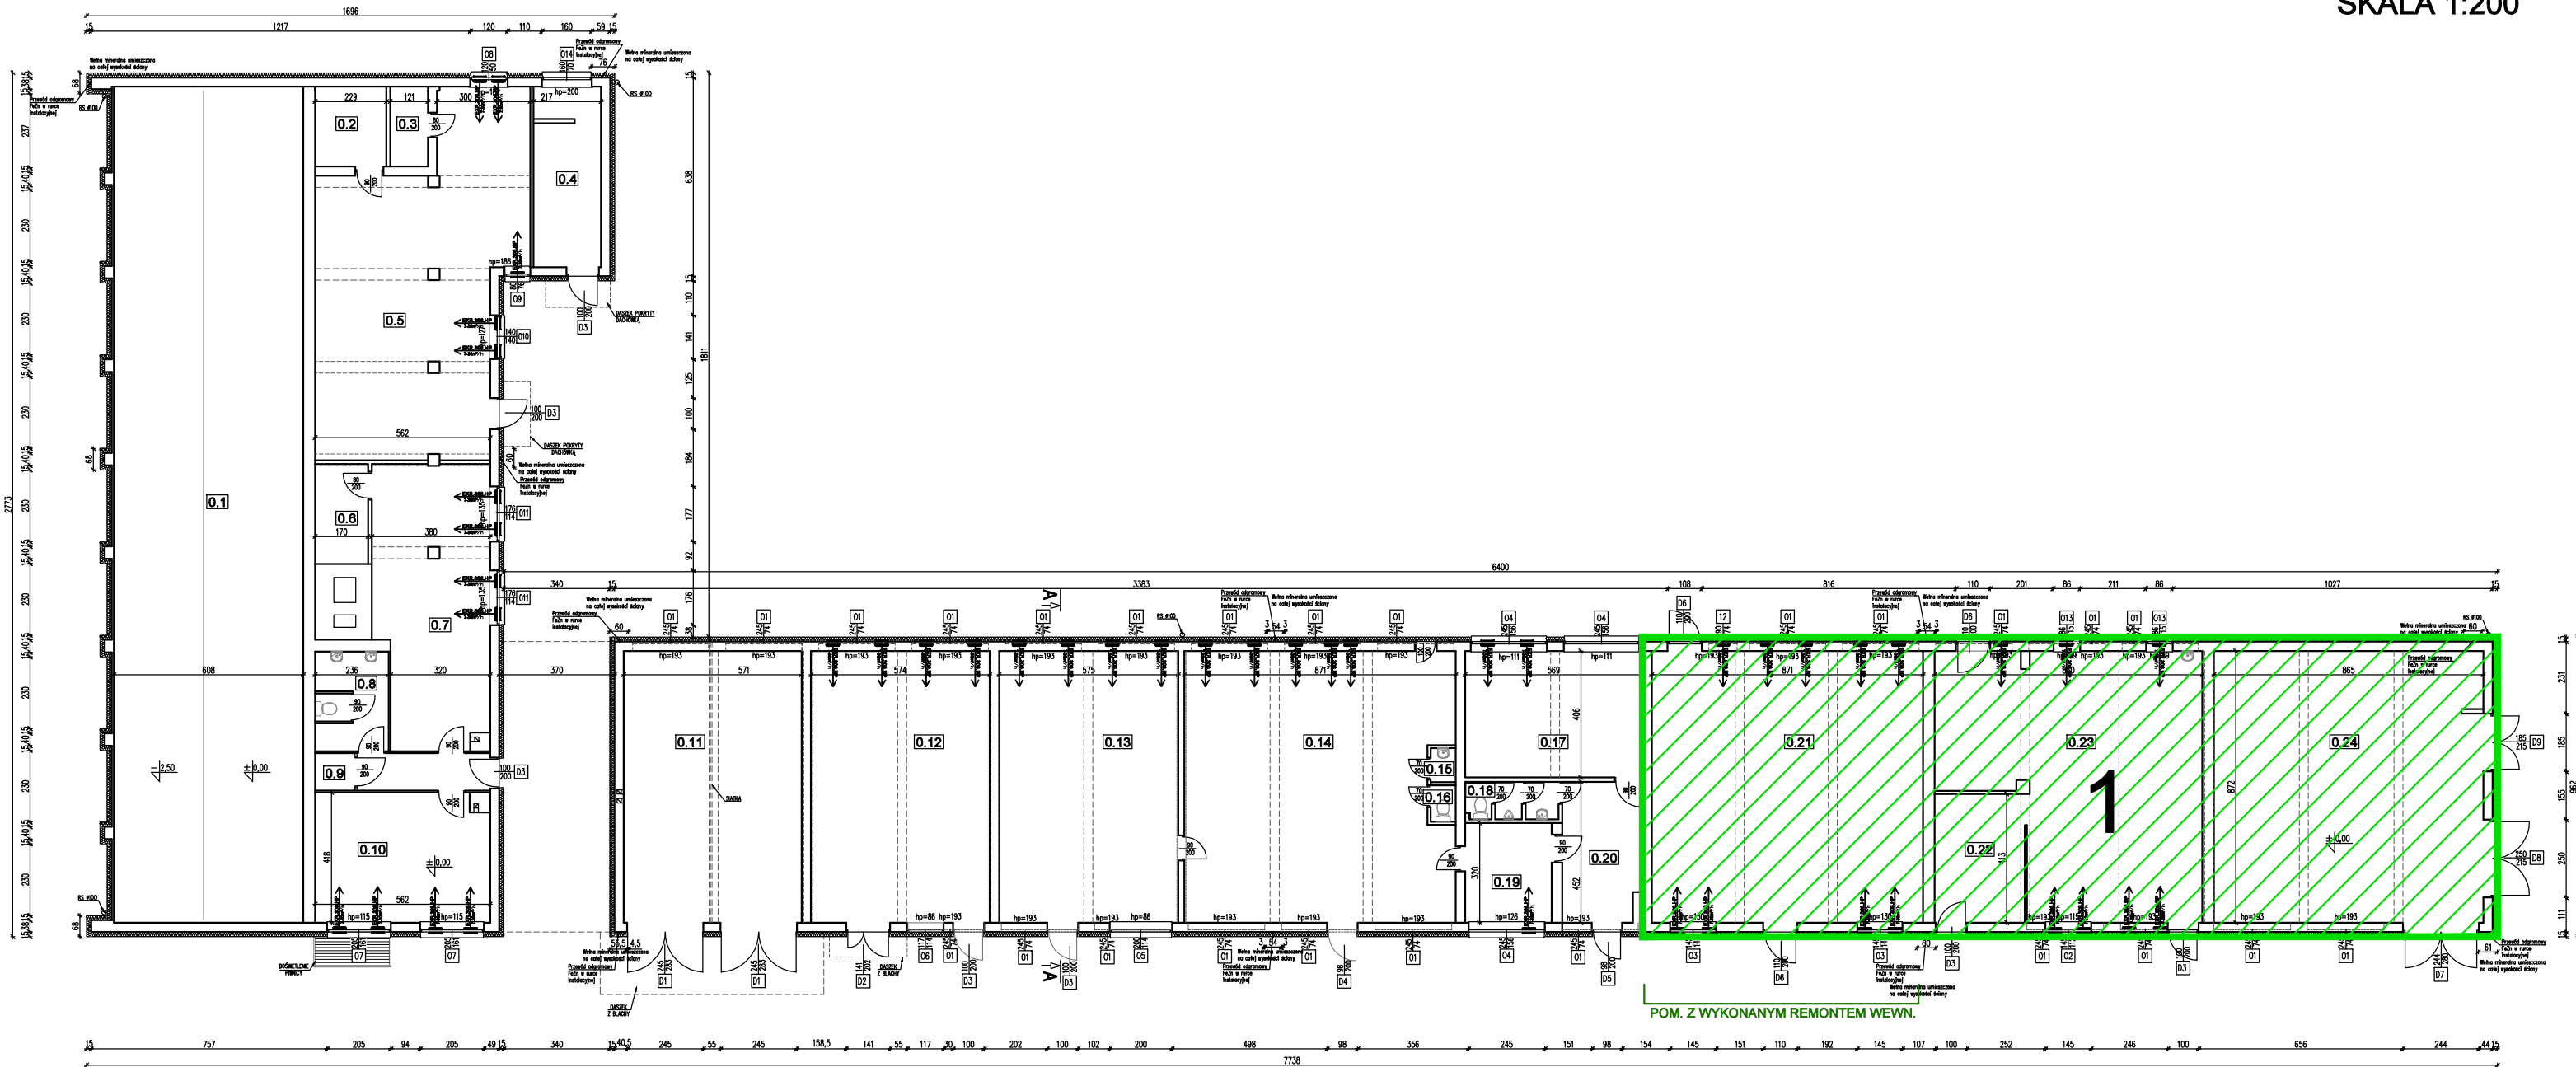

LEGENDA



1 POMIESZCZENIE BRANŻOWEGO CENTRUM UMIEJĘTNOŚCI