



**URZĄD MIEJSKI
w Solcu Kujawskim**

Solec Kujawski, 22.01.2019r.

RGK.7012.11.2018

WroTECH Sp. z o. o.
Projektowanie& Konsulting
ul. Kunickiego 15
54-616 Wrocław
Pełnomocnik:
Barbara Nowotnik

Dotyczy: uzgodnienia projektu budowlanego budowy ul. Ułańskiej w Solcu Kujawskim.

Po rozpoznaniu sprawy z pisma z dnia 17.01.2019r. w sprawie uzgodnienia projektu budowlanego pn. „ Budowa ul. Ułańskiej z poszerzeniem pasa drogowego wraz z infrastrukturą towarzyszącą w Solcu Kujawskim” - **w zakresie gospodarki i zarządzania drogami gminnymi**

opiniuję pozytywnie

przedstawiony projekt budowy drogi gminnej nr 051083C tj. ul. Ułańskiej w Solcu Kujawskim.

W załączeniu 1 egz. projektu.

Do wiadomości:

WIPP.RRI

w/m

Z up. Burmistrza
[Signature]
mgr Cezary Ball
Dyrektor Wydziału
Utrzymywania Miasta

Sprawę prowadzi:

Irena Białecka

email:drogi@soleckujawski.pl



GMINA
FAIR PLAY 2012

ul. 23 Stycznia 7, 86-050 Solec Kujawski; tel.52 387 - 01- 04, fax. 52 387 - 12 - 53
e-mail: solec@soleckujawski.pl, www.soleckujawski.pl
NIP: 5542892492, Regon: 092350702;
Konto:Bank PEKAO SA, I/O Solec Kujawski, 23 1240 3507 1111 0000 3057 6535

INWESTOR:


 Gmina Solec Kujawski
 ul. 23 Stycznia 7
 86-050 Solec Kujawski

 URZĄD MIEJSKI
 W SOLCU KUJAWSKIM

 ul. 23 Stycznia 7
 86-050 Solec Kujawski

*Zalaganie do pisma: ROK 102.11.1018
 z dn. 22.01.2019*

 Z up. Burmistrza
 mgr Cezary Ball
 Dyrektor Wydziału
 Urządzania Miasta

TEMAT:

**BUDOWA ULICY ULAŃSKIEJ Z POSZERZENIEM PASA DROGOWEGO
 WRAZ Z INFRASTRUKTURĄ TOWARZYSZĄ**

 w ramach
 Rewitalizacji Placu Jana Pawła II oraz przyległych ulic w Solcu Kujawskim


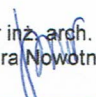
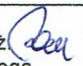
Kategoria obiektu budowlanego: IV


ADRES INWESTYCJI:

 dz. nr: 707 oraz część dz. nr: 784/2, 779, 780, 781/2, 783/2
 obręb ewid.0001 Solec Kujawski, jedn. ewid. 040308_4, Solec Kujawski - M

STADIUM:

PROJEKT BUDOWLANY

Projektant		Sprawdzający		
Imię i nazwisko podpis	Nr uprawnień i specjalność	Imię i nazwisko podpis	Nr uprawnień i specjalność	
mgr inż. Adam Zoga 	upr. w specjalności konstrukcyjno-inżynieryjnej do proj. w zakresie dróg nr 175/88/UW	mgr inż. Mateusz Zoga	upr. w specjalności drogowej do proj. bez ograniczeń nr 76/DOS/13	
OSOBY OPRACOWUJĄCE PROJEKT W POSZCZEGÓLNYCH BRANŻACH				
Nazwa części projektu budowlanego	Projektant		Sprawdzający	
	Imię i nazwisko podpis	Nr uprawnień i specjalność	Imię i nazwisko podpis	Nr uprawnień i specjalność
Projekt zagospodarowania terenu Architektura	mgr inż. arch. Barbara Nowotnik 	upr. w specjalności architektonicznej do proj. bez ograniczeń nr 20/DSOKK/2013	mgr inż. arch. Marta Michalak	upr. w specjalności architektonicznej do proj. bez ograniczeń nr 57/DSOKK/2011
Drogi i place	mgr inż. Adam Zoga 	upr. w specjalności konstrukcyjno-inżynieryjnej do proj. w zakresie dróg nr 175/88/UW	mgr inż. Mateusz Zoga	upr. w specjalności drogowej do proj. bez ograniczeń nr 76/DOS/13
Instalacje wodno-kanalizacyjne	mgr inż. Agata Prokopska-Frydel	upr. w specjalności inst. w zakresie sieci, instalacji i urządzeń cieplnych, went., gaz., wodociągowych i kan. do proj. i kierowania robotami bez ograniczeń nr 381/DOS/09	inż. Teresa Ziemkowska-Ciura	upr. do proj. bez ograniczeń w specjalności inst. w zakresie sieci, instalacji i urządzeń cieplnych, went., gaz., wodociągowych i kan. nr 66/DOS/04
Instalacje elektryczne	mgr inż. Paweł Bartoszewicz	upr. proj. w specjalności instalacyjno-inżynieryjnej w zakresie instalacji elektrycznych nr 53/81/WBPP	mgr inż. Barbara Elżbieta Nocuń	upr. proj. i kierowania robotami w specjalności inst.-inżynieryjnej w zakresie inst. elektr. nr 232/88/UW
Instalacje telekomunikacyjne	mgr inż. Marian Łokuciejewski	upr. w specjalności instalacyjnej w zakresie telekomunikacji przewodowej do proj. nr 1713/99/U	mgr inż. Stanisław Kamiński	upr. w specjalności instalacyjno-inżynieryjnej w zakresie sieci i inst. telekomunikacyjnych do proj. i kier. budową i robotami. nr 692/89/UW
Informacja BIOZ	mgr inż. Adam Zoga	upr. w specjalności konstrukcyjno-inżynieryjnej do proj. w zakresie dróg nr 175/88/UW		
NR PROJEKTU: BZPiFZ.272.18.2018			DATA OPRACOWANIA: 15.01.2019r.	

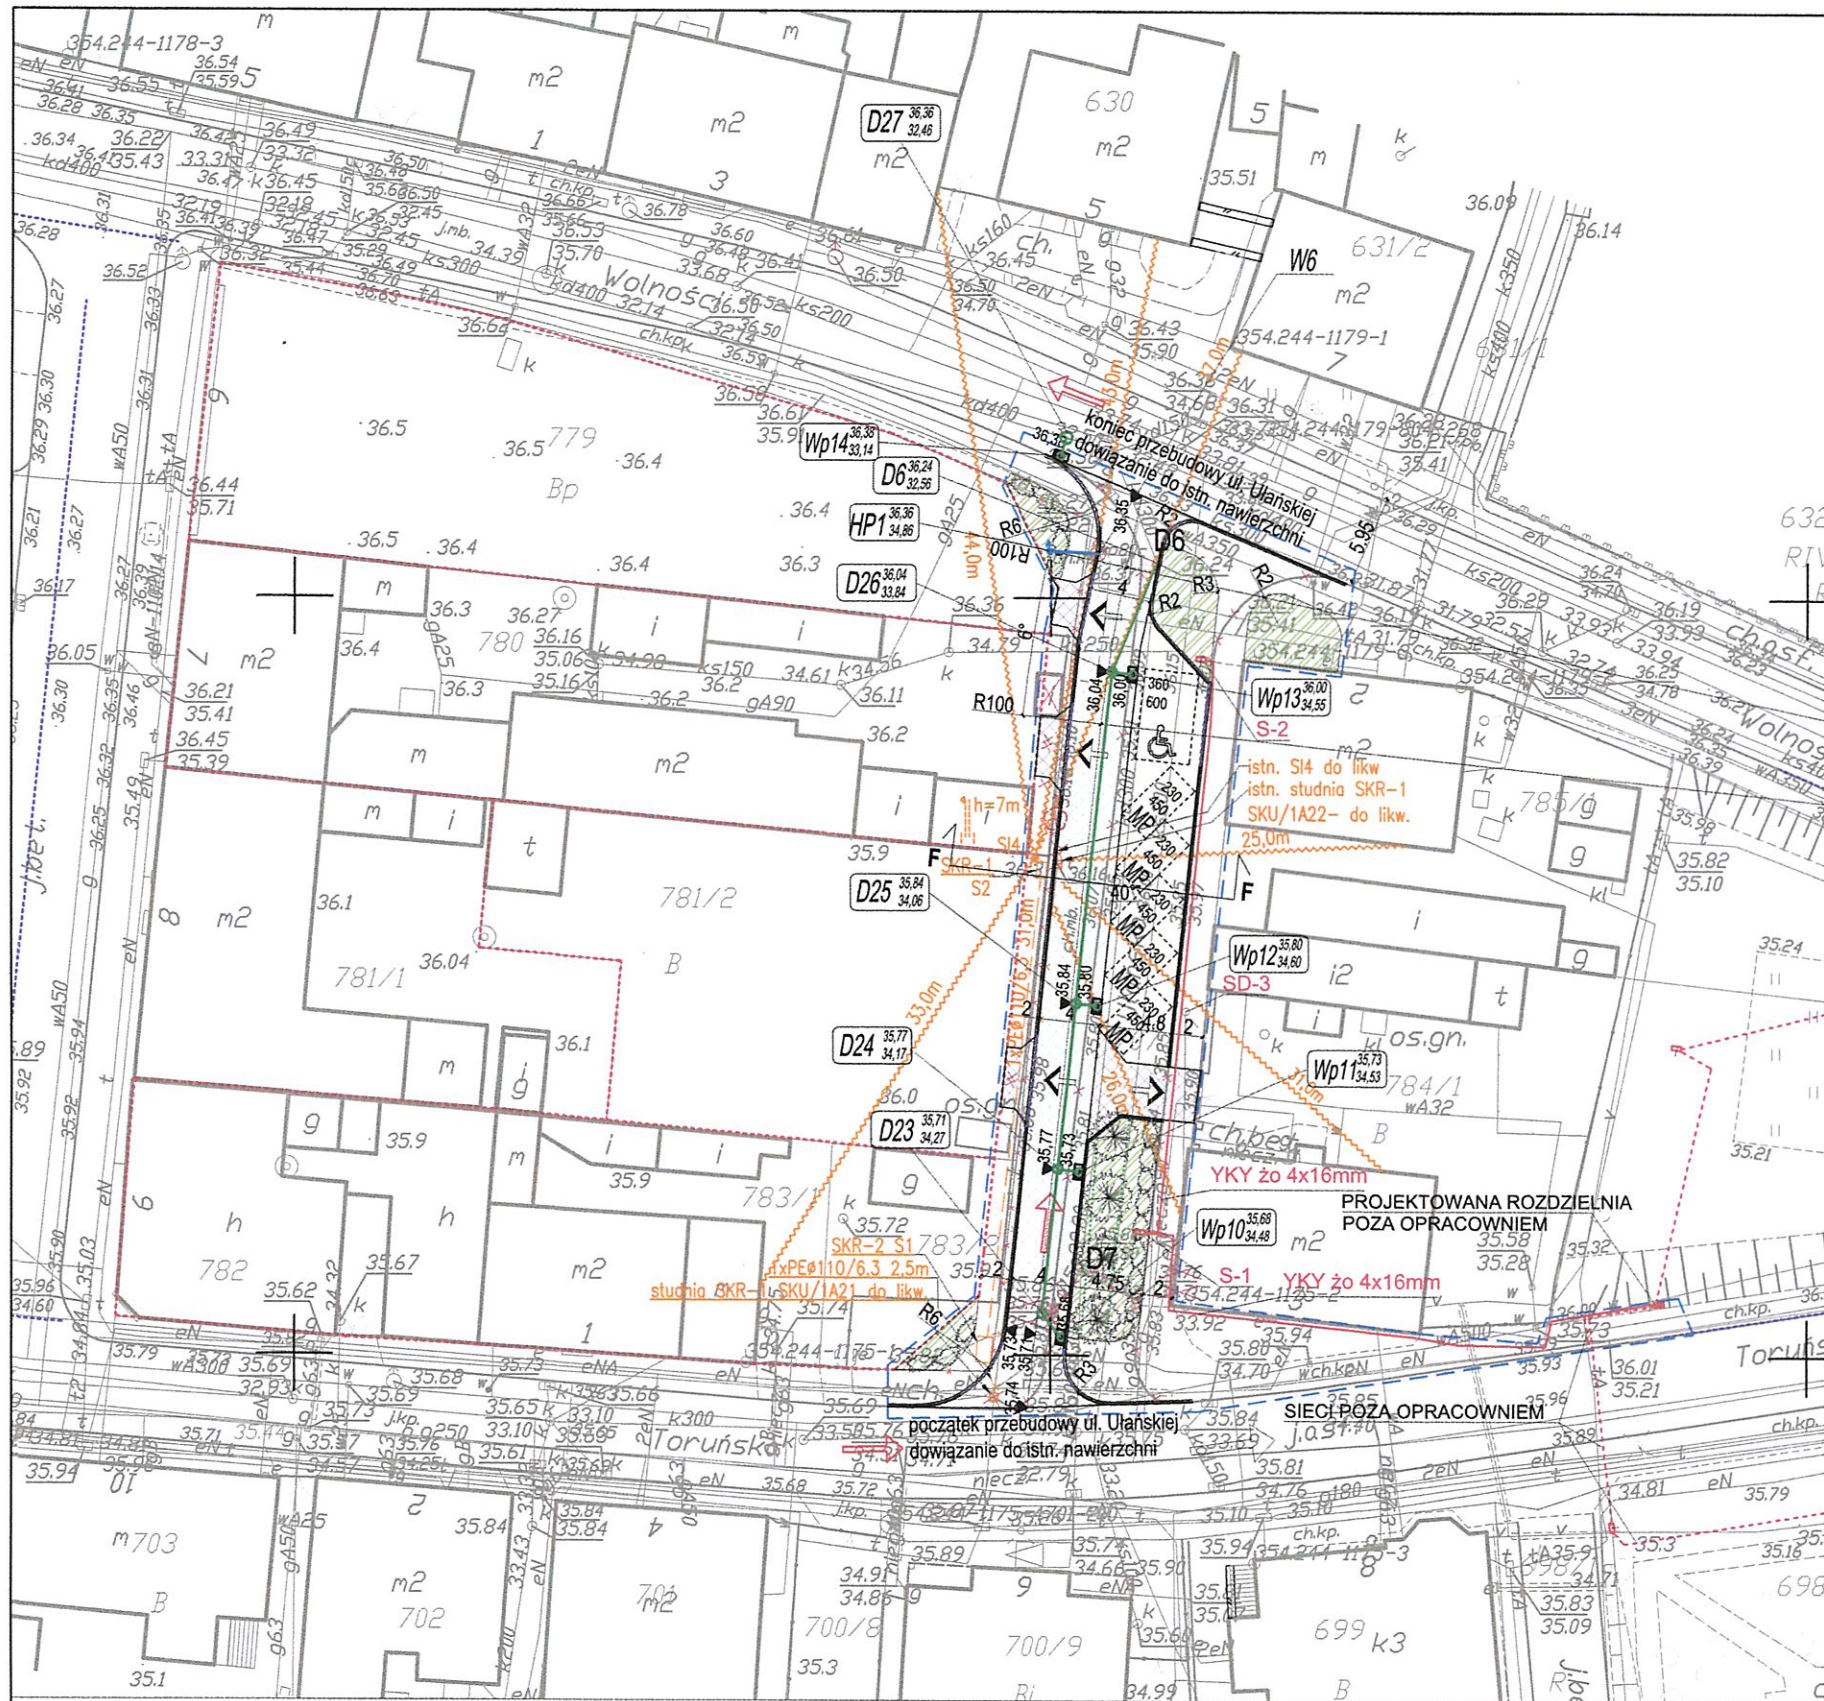

LEGENDA

- GRANICA OPRACOWANIA
- WPROWADZONA GRANICA POMIĘDZY DZIAŁKAMI BUDOWLANymi A PASEM DROGOWYM
- ISTNIEJĄCA GRANICA DZIAŁKI DO USUNIĘCIA
- ELEMENTY ZAGOSPODAROWANIA DO USUNIĘCIA
- PROJEKTOWANE DRZEWIA
- PROJEKTOWANE KRZEWY
- DRZEWIA DO USUNIĘCIA
- TEREN BIOLOGICZNIE CZYNNY
- EKRAN ZABEZPIECZAJĄCY ANTYKORZENNY
- KIERUNEK RUCHU
- WJAZD NA DZIAŁKĘ BUDOWLANĄ
- PROJEKTOWANE MIEJSCA POSTOJOWE
- PROJEKTOWANE WPUSTY DROGOWE
- PROJEKTOWANE RZĘDNE TERENU
- KRAWĘŻNIK OBNIŻONY
- CHODNIKI
- ZJAZDY
- MIEJSCA POSTOJOWE
- NAWIERZCHNIA BITUMICZNA
- ISTNIEJĄCE NAWIERZCHNIE BEZ ZMIAN
- PROJ. KABEL TELETECHNICZNY NAPONOWY
- PROJ. KANALIZACJA TELETECHNICZNA
- PROJ. SŁUP, STUDNIA TELETECHNICZNA
- KANALIZACJA TELETECHNICZNA DO LIKWIDACJI
- PROJ. KABEL ELEKTRYCZNY
- PROJ. KABEL ELEKTRYCZNY POZA OPRACOWANIEM
- ELEMENTY INSTALACJI ELEKTRYCZNYCH
- PROJEKTOWANY WODOCIĄG
- KANALIZACJA DESZCZOWA DO LIKWIDACJI
- PROJEKTOWANA KANALIZACJA DESZCZOWA
- PROJEKTOWANY HYDRANT

PPD WroTECH sp. z o.o. ul. Kunickiego 15, 54-616 Wrocław, tel. 71 357 57 57, fax 71 357 76 36
e-mail: biuro@wrotech.com.pl

Inwestor:	Gmina Solec Kujawski, ul. 23 Stycznia 7, 86–050 Solec Kujawski			
Nazwa projektu:	Budowa ulicy Ułańskiej z poszerzeniem pasa drogowego			
Nazwa rysunku:	Projekt zagospodarowania terenu			
Branża: Architektura	Projektant: mgr inż. arch. Barbara Nowotnik nr upr. w specj. arch. 20/DSOKK/2013	Sprawdzający: mgr inż. arch. Marta Michalak nr upr. w specj. arch. 57/DSOKK/2011		
	Asystent projektanta: mgr inż. arch. Joanna Rzepka			
Drogi	Projektant: mgr inż. Adam Zoga nr upr. w specj. dr. 175/88/UW	Sprawdzający: mgr inż. Mateusz Zoga nr upr. w specj. dr. 76/DOŚ/13		
Instalacje sanitarne	Projektant: mgr inż. Agata Prokopska–Frydel nr upr. w specj. inst. sanit. 381/DOŚ/09	Sprawdzający: inż. Teresa Ziemkowska–Ciura nr upr. w specj. inst. sanit. 66/DOŚ/04		
Instalacje elektryczne	Projektant: mgr inż. Paweł Bartoszewicz nr upr. w specj. elektr. 53/84/WBPP	Sprawdzający: mgr inż. Barbara Nocun nr upr. w specj. elektr. 232/88/UW		
Instalacje telekomunikacyjne	Projektant: mgr inż. Marian Łokuciejewski nr upr. w specj. telekom. 1713/99/U	Sprawdzający: mgr inż. Stanisław Kamiński nr upr. w specj. telekom. 692/89/UW		
Data: 01.2019	Stadium: Proj. bud.	Nr projektu: BZPIFZ.272.18.2018	Skala: 1:500	Nr rysunku: PZT2_01

WOJEWÓDZTWO KUJAWSKO-POMORSKIE
POWIAT BYDGOSKI
Jednostka ewidencyjna: 040308_4, Solec Kujawski - M

MAPA DO CELÓW PROJEKTOWYCH

Solec Kujawski ul. Św. Stanisława, Plac Jana Pawła II, Bydgoska, Wolności, Kościuszki

Skala 1:500

DRĘCZ: M. SOLEC KUJAWSKI

ARKUSZ MAPY: 6.192.23.11.4.16.192.22.10.1.4, 6.192.22.10.32

ID: 664061722018

URZĄD WSPÓŁRZĘDNYCH PROSTOKĄTNYCH PŁASKICH: "2000/18"

UKŁAD WYSOKOŚCI: PL-EVRF2007-NH

MAPA NIE ZAWIERA DANYCH SŁUŻBOWOŚCI GRUNTOWYCH

Granice są granicami prawnymi

Solec Kujawski dnia 30.01.2018

POTWIERDZAM ZGODNOŚĆ Z ORYGINAŁEM MAPY DO
CELÓW PROJEKTOWYCH

mgr inż. Barbara Nowotnik