

Bydgoszcz dn. 12 lutego 2019 r.

Gmina Solec Kujawski  
ul. 23 Stycznia 7  
86-050 Solec Kujawski

W związku z pismem z dnia 28.01.2019 r. w sprawie zaopiniowania inwestycji polegającej na budowie ulicy Ułańskiej z poszerzeniem pasa drogowego wraz z infrastrukturą towarzyszącą w Solcu Kujawskim, Wojewódzki Urząd Ochrony Zabytków w Toruniu Delegatura w Bydgoszczy informuje, że z konserwatorskiego punktu widzenia **opiniuje pozytywnie** przedmiotową koncepcję.

**opinia konserwatorska nr 134 /2019 z dnia 12.02.2018r.**

- **prace ziemne prowadzić należy pod stałym nadzorem archeologicznym,**

Przedmiotowa inwestycja planowana jest w strefie „B” ochrony konserwatorskiej. Jednocześnie informujemy, że pozytywna opinia konserwatorska nie zwalnia inwestora od uzyskania odpowiedniego zezwolenia, od właściwego organu administracji architektoniczno-budowlanej, wymaganego przepisami prawa.


*Podstawa prawna: Ustawa o ochronie zabytków i opiece nad zabytkami z dnia 23.07.2003 r.  
(Dz. U. z 2018, poz. 2067 z późn. zm.)*

**Otrzymują:**

1. WroTech  
ul. Kunickiego 15  
54-616 Wrocław
2. WUOZ/DB –a/a

Kierownik Delegatury  
mgr Elżbieta Dygaszewicz



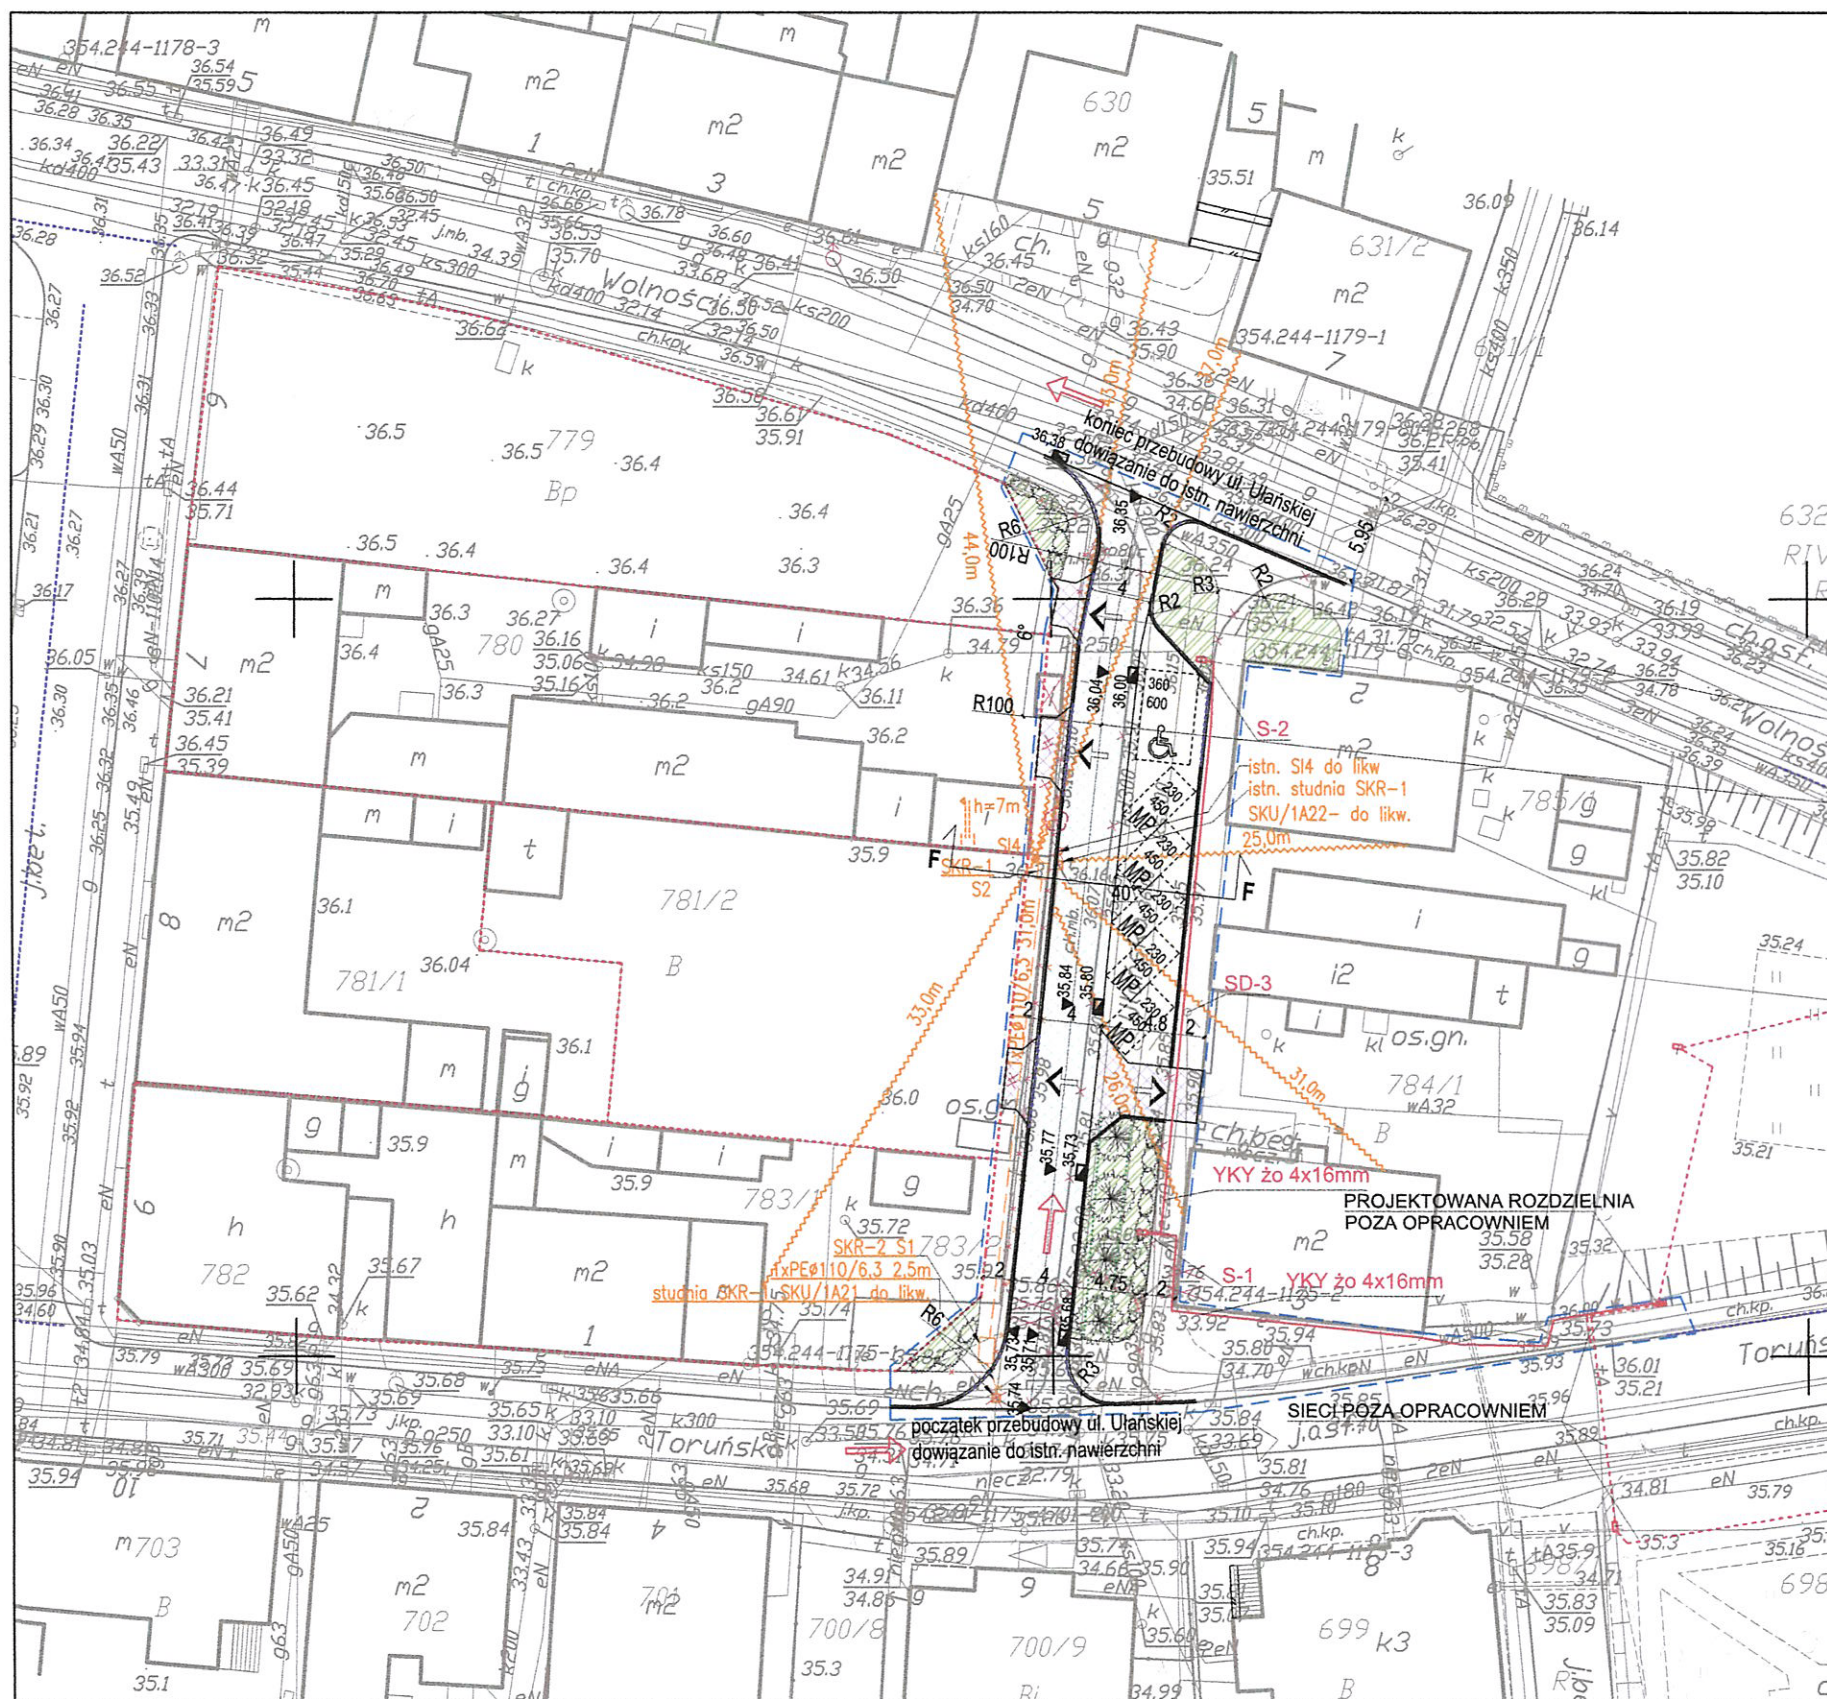

## LEGENDA

- GRANICA OPRACOWANIA
- WPROWADZONA GRANICA POMIĘDZY DZIAŁKAMI BUDOWLANYMI A PASEM DROGOWYM
- ISTNIEJĄCA GRANICA DZIAŁKI DO USUNIĘCIA
- ELEMENTY ZAGOSPODAROWANIA DO USUNIĘCIA
- PROJEKTOWANE DRZEWIA
- PROJEKTOWANE KRZEWY
- DRZEWIA DO USUNIĘCIA
- TEREN BIOLOGICZNIE CZYNNY
- EKRAN ZABEZPIECZAJĄCY ANTYKORZENNY
- KIERUNEK RUCHU
- WJAZD NA DZIAŁKĘ BUDOWLANĄ
- PROJEKTOWANE MIEJSCA POSTOJOWE
- PROJEKTOWANE WPUSTY DROGOWE
- PROJEKTOWANE RZĘDNE TERENU
- KRAWEŹNIK OBNIŻONY
- CHODNIKI
- ZJAZDY
- MIEJSCA POSTOJOWE
- NAWIERZCHNIA BITUMICZNA
- ISTNIEJĄCE NAWIERZCHNIE BEZ ZMIAN
- PROJ. KABEL TELETECHNICZNY NAPIOWIETRZNY
- PROJ. KANALIZACJA TELETECHNICZNA
- PROJ. SŁUP, STUDNIA TELETECHNICZNA
- KANALIZACJA TELETECHNICZNA DO LIKWIDACJI
- PROJ. KABEL ELEKTRYCZNY
- PROJ. KABEL ELEKTRYCZNY POZA OPRACOWANIEM
- ELEMENTY INSTALACJI ELEKTRYCZNYCH

WOJEWÓDZKI URZĄD  
OCHRONY ZABYTKÓW W TORUNIU  
DELEGATURA W BYDGOSZCZY  
85-102 BYDGOSZCZ, ul. Jezuicka 2  
tel./fax 52 322 49 98, 52 322 44 17  
opinia 134/2019

z dn. 12.02.2019r.

Kierownik Delegatury

mgr Elżbieta Dygaszewicz

PPD WroTECH sp. z o.o. ul. Kunickiego 15, 54-616 Wrocław, tel. 71 357 57 57, fax 71 357 76 36  
e-mail: biuro@wrotech.com.pl

<b>Inwestor:</b>	Gmina Solec Kujawski, ul. 23 Stycznia 7, 86-050 Solec Kujawski			
<b>Nazwa projektu:</b>	Budowa ulicy Ułańskiej z poszerzeniem pasa drogowego			
<b>Nazwa rysunku:</b>	Projekt zagospodarowania terenu			
<b>Branża:</b>  Architektura	<b>Projektant:</b> mgr inż. arch. Barbara Nowotnik nr upr. w specj. arch. 20/DSOKK/2013		<b>Sprawdzający:</b> mgr inż. arch. Marta Michalak nr upr. w specj. arch. 57/DSOKK/2011	
	<b>Asystent projektanta:</b> mgr inż. arch. Joanna Rzepka			
Drogi	<b>Projektant:</b> mgr inż. Adam Zoga nr upr. w specj. dr. 175/88/UW		<b>Sprawdzający:</b> mgr inż. Mateusz Zoga nr upr. w specj. dr. 76/DOŚ/13	
Instalacje sanitarne	<b>Projektant:</b> mgr inż. Agata Prokopska-Frydel nr upr. w specj. inst. sanit. 381/DOŚ/09		<b>Sprawdzający:</b> inż. Teresa Ziemkowska-Ciura nr upr. w specj. inst. sanit. 66/DOŚ/04	
Instalacje elektryczne	<b>Projektant:</b> mgr inż. Paweł Bartoszewicz nr upr. w specj. elektr. 53/84/WBPP		<b>Sprawdzający:</b> mgr inż. Barbara Nocun nr upr. w specj. elektr. 232/88/UW	
Instalacje telekomunikacyjne	<b>Projektant:</b> mgr inż. Marian Łokuciejewski nr upr. w specj. telekom. 1713/99/U		<b>Sprawdzający:</b> mgr inż. Stanisław Kamiński nr upr. w specj. telekom. 692/89/UW	
<b>Data:</b> 01.2019	<b>Stadium:</b> Proj. bud.	<b>Nr projektu:</b> BZPIFZ.272.18.2018	<b>Skala:</b> 1:500	<b>Nr rysunku:</b> PZT2_01

WOJEWÓDZTWO Kujawsko-Pomorskie

POWIAT BYDGOSKI

Jednostka ewidencyjna: 040308\_4, Solec Kujawski - M

MAPA DO CELÓW PROJEKTOWYCH

Solec Kujawski ul. Św. Stanisława, Plac Jana Pawła II, Bydgoska, Wolności, Kościuszki

Skala 1:500

OBRĘB: M. SOLEC KUJAWSKI

ARKUSZ MAPY: 6.192.23.11.1.16.192.22.10.1.4, 6.192.22.10.3.2

ID: 6640.6172.2018

UKŁAD WSPÓŁRZĘDNYCH PROSTOKĄTNYCH PŁASKICH: "2000/18"

UKŁAD WYSOKOŚCI: PL-EVRF2007-NH

MAPA NIE ZAWIERA BADAŃIA ŚLĄDZKOŚCI GRUNTOWYCH

Granice są granicami prawnymi  
Solec Kujawski data 30.01.2019

POTWIERDZAM ZGODNOŚĆ Z ORYGINAŁEM MAPY DO  
CELÓW PROJEKTOWYCH

mgr inż. Barbara Nowotnik