


Poświadcza się zgodność niniejszej kopii z treścią materiału państwowego zasobu geodezyjnego i kartograficznego	
Organ prowadzący państwowy zasób geodezyjny i kartograficzny	STAROSTA NAKIELSKI
Nazwa materiału zasobu	Mapa zasadnicza SWG.6621.4927.2023_0410_CL2
Identyfikator ewidencyjny materiału zasobu	P.0410.20..... PL.PZGIK.7505
Data wykonania kopii	18.10.2023
Imię, nazwisko i podpis osoby reprezentującej organ	Z UP. STAROSTY DYREKTOR WYDZIAŁU GEODEZJI I GOSPODARKI NIERUCHOMOŚCIAMI GEODETA POWIATOWY mgr inż. Adam Dryll

Dokument podpisany elektronicznie.

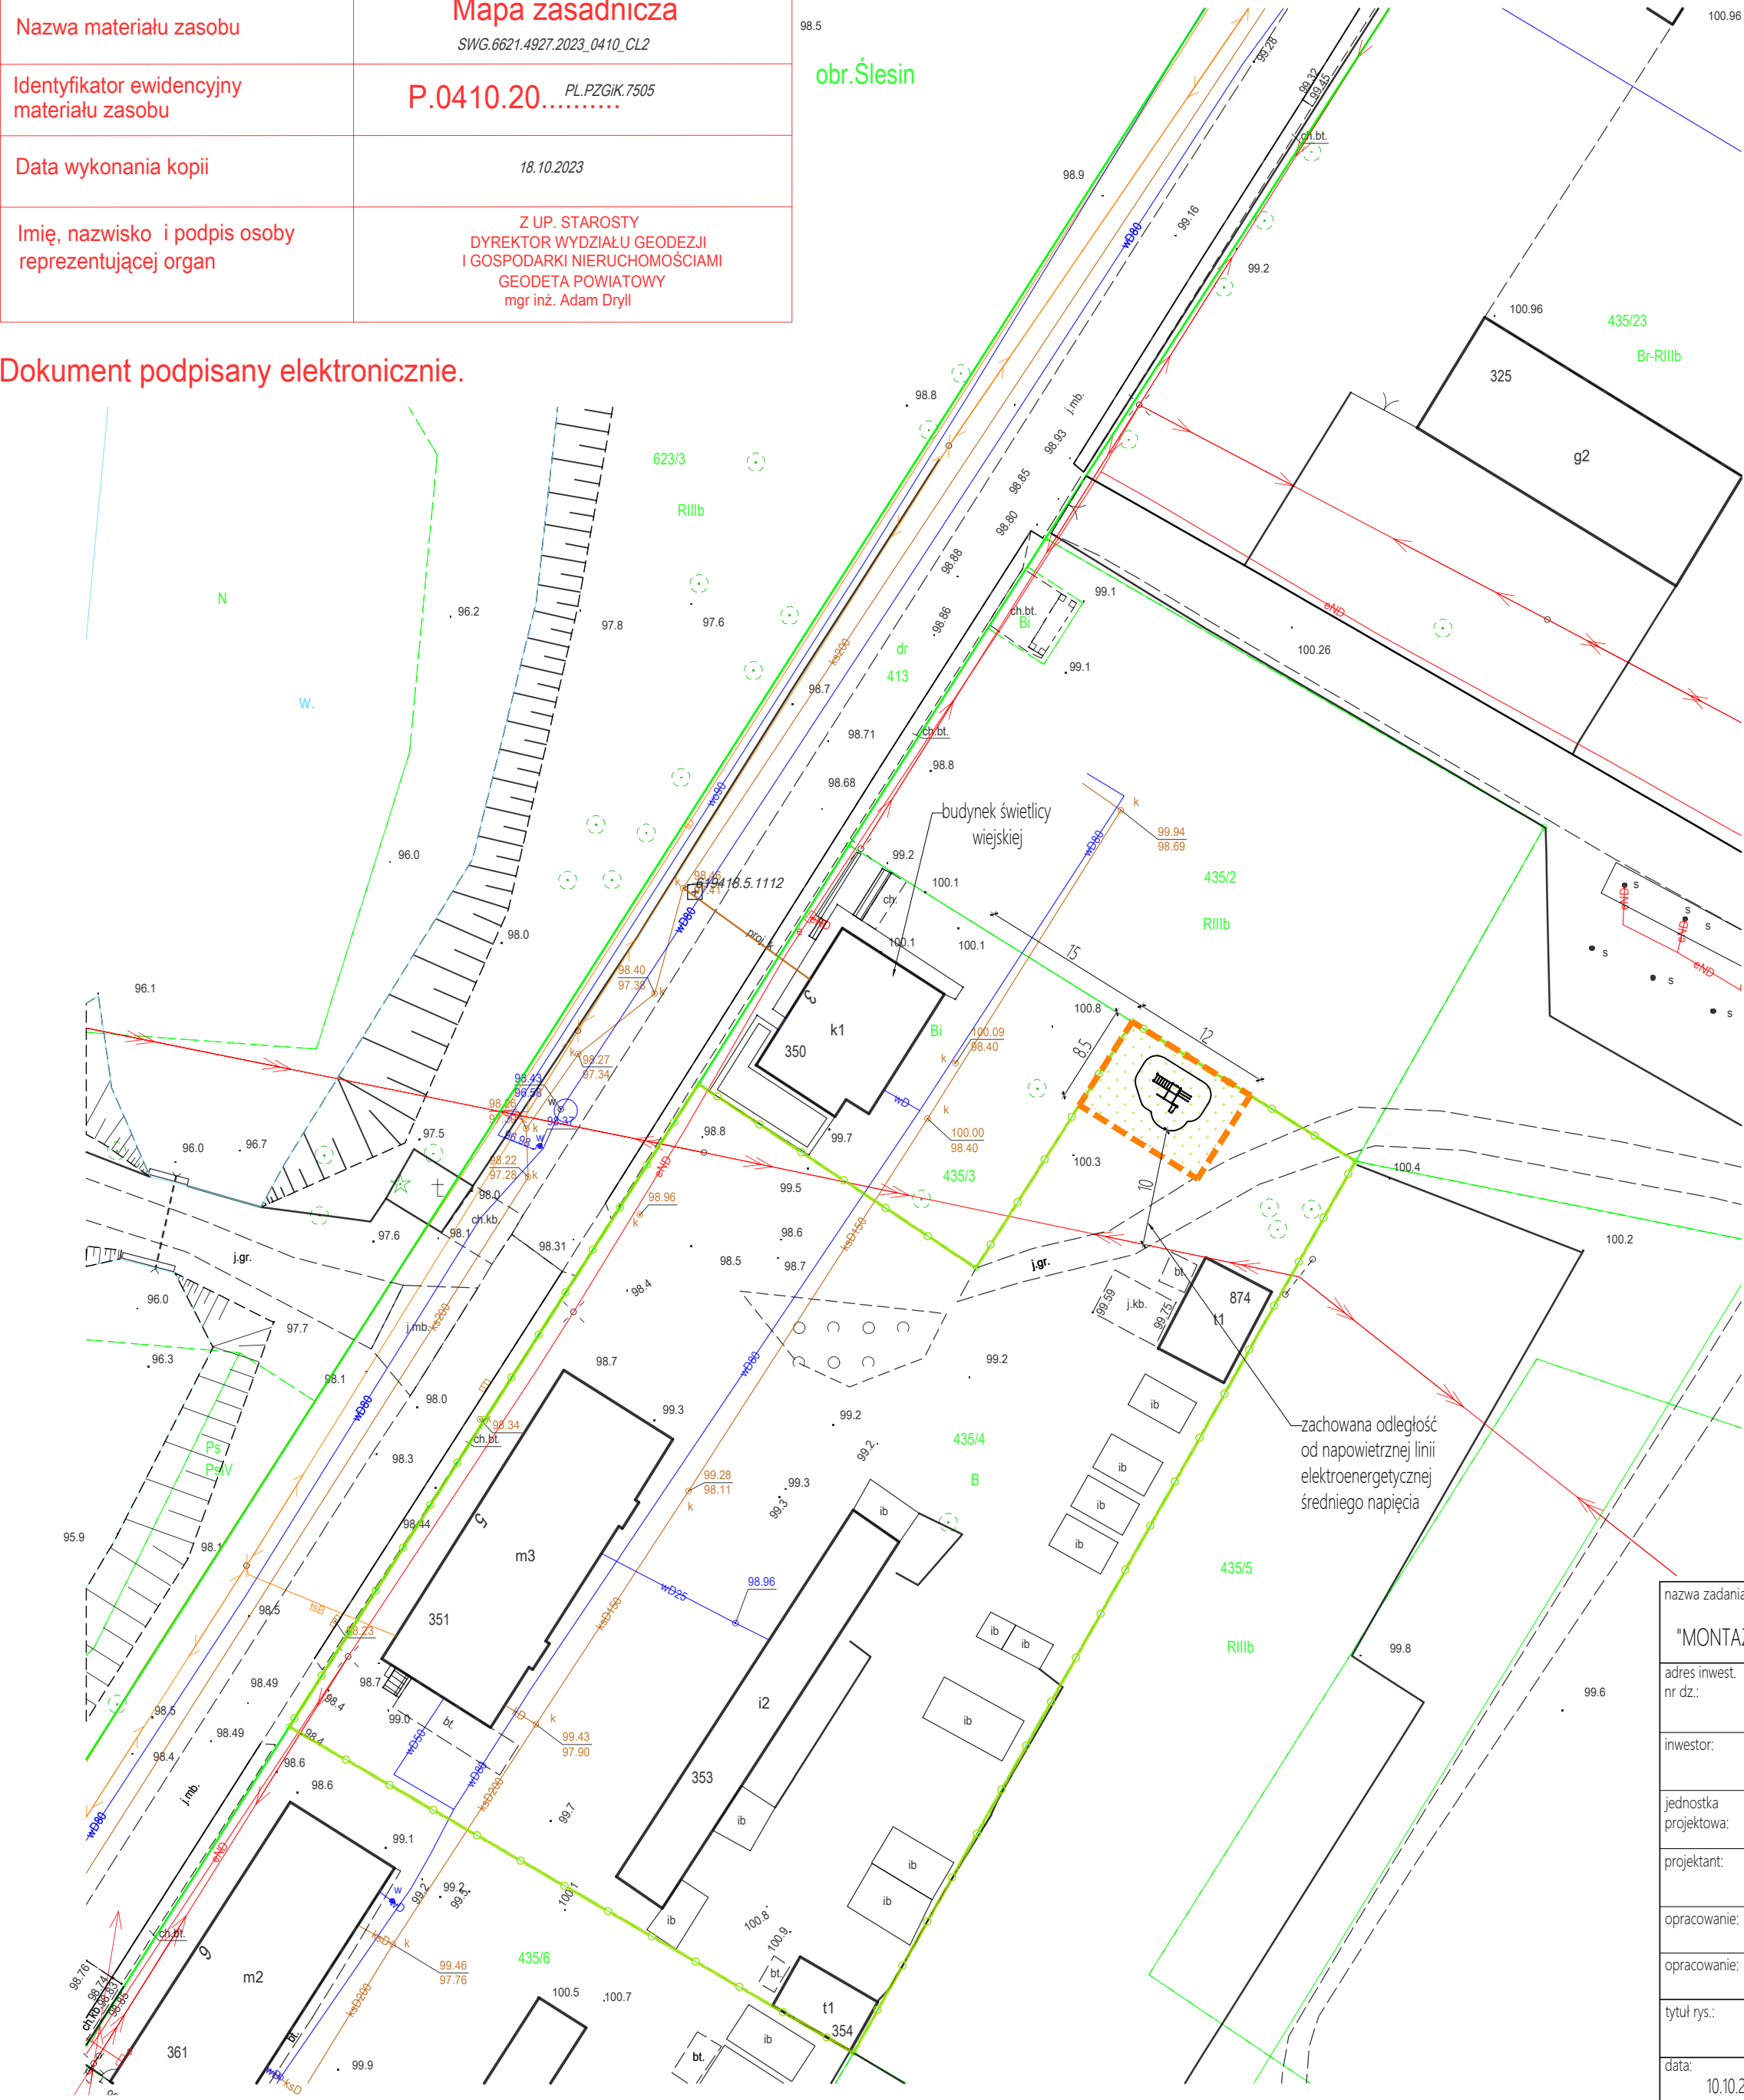

- UWAGA!
- WSZYSTKIE WYMIARY SPRAWDZIĆ NA BUDOWIE
 - W PRZYPADKU PRZEBIEGU NA TERENIE OPRACOWANIA LINII SIECI I INSTALACJI PODZIEMNYCH, PRACE BUDOWLANE W ICH OKOLICY, NALEŻY WYKONYWAĆ RĘCZNIE

LEGENDA

- GRANICA DZIAŁKI NR 435/4
- GRANICA OBSZARU OPRACOWANIA
- NAWIERZCHNIA TRAWIASTA
- PROJEKTOWANE URZĄDZENIE SIŁOWNI ZEWNĘTRZNEJ - ZESTAW SPRAWNOŚCIOWY

- Skład zestawu:
- drabinka pozioma
 - drabinka pionowa
 - drążki do podciągania góra
 - drążki do podciągania dół
 - uchwyt pionowy
 - ławeczka

ZESTAWIENIE POWIERZCHNI	[m ²]
DZIAŁKA NR 435/4	4077,30
OBSZAR OPRACOWANIA	102,00
STREFA BEZPIECZEŃSTWA URZĄDZENIA	30,00
POZOSTAŁA NAWIERZCHNIA TRAWIASTA	72,00

nazwa zadania: ZAGOSPODAROWANIE TERENU W RAMACH ZADANIA PN.: "MONTAŻ URZĄDZEŃ DO SIŁOWNI ZEWNĘTRZNEJ W SOŁECTWIE KAZIN"			
adres inwest. nr dz.:	89-121 Kazin, gm. Nakło nad Notecią, dz. nr 435/4, obr. 0016 Ślesin, jedn. ewid. 041003_5 Nakło nad Notecią-ob. wiejski		
inwestor:	Gmina Nakło nad Notecią ul. Ks. Piotra Skargi 7, 89-100 Nakło nad Notecią		
jednostka projektowa:	Karolczak&Mulik Sp. z o.o. ul. Potulicka 1B/20, 89-100 Nakło n. Not., tel. 663171715		
projektant:	inż. Ryszard Janiszewski upr. bud. nr 802/75 Bg w spec. konstrukcyjno-inżynierskiej	podpis:	
opracowanie:	mgr inż. arch. Emilia Karolczak	podpis:	
opracowanie:	mgr inż. Arkadiusz Mulik upr. bud. nr KUP/0017/OWOK/13 w spec. konstr.-bud.	podpis:	
tytuł rys.:	PROJEKT ZAGOSPODAROWANIA TERENU		skala: 1:500
data: 10.10.2023 r.	branża: ARCHITEKTURA	stadium: ZGŁOSZENIE	nr rys.: ZT-01