


Na zaznaczonej części dachu nie ma
możliwość zlokalizowania paneli
fotowoltaicznych.

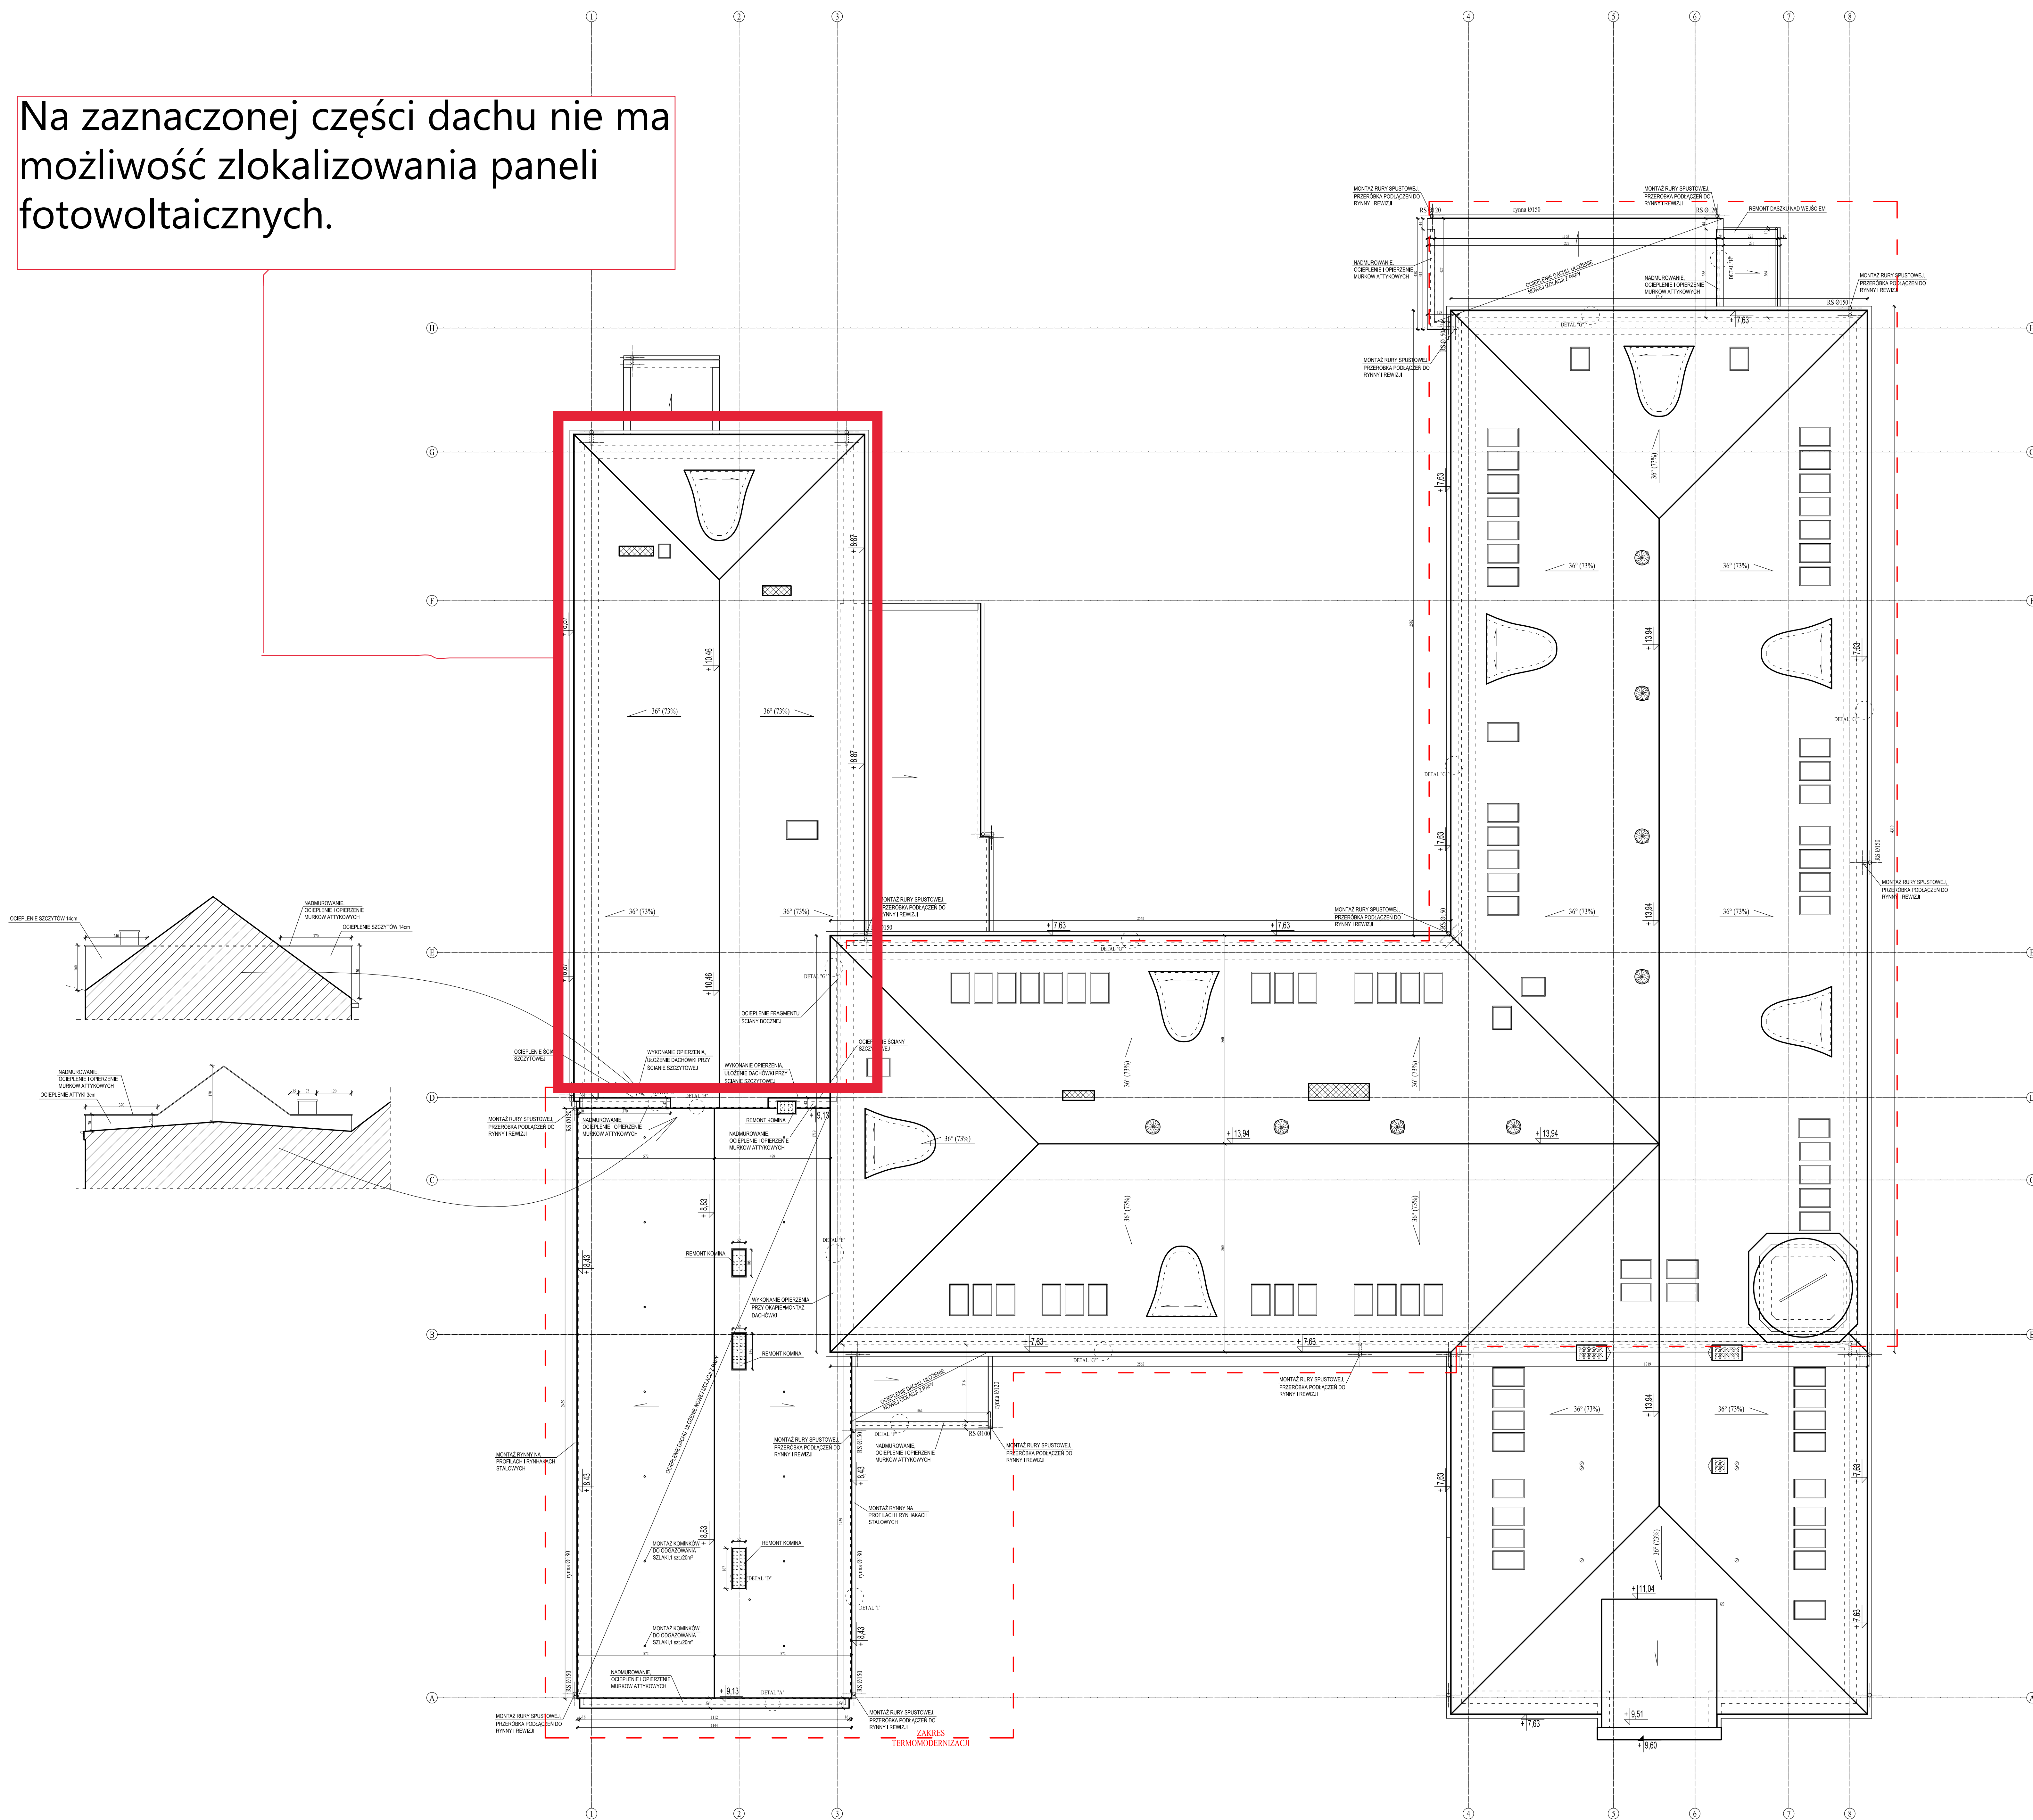

Rysunek rozpatrywać łącznie z rysunkami architektonicznymi, konstrukcyjnymi, branżowymi oraz opisem technicznym.

Niniejszy rysunek nie może być kopiowany, ani w żaden sposób wykorzystywany bez zgody autorów. Wszelkie prawa zastrzeżone.

GOYA SŁAWOMIR GERLIŃSKI ul. Szarytek 8/54 ; 63-000 Środa Wlkp.
e-mail: biuro@goya.pl; tel. 501 600 850

| Wzrost: | Goja Kłk | |
|---|
| Adres: | Plac Napełdystki 1, 62-035 Kłk Kłk, ul. Narutowicza 11, 62-800 Kłk, gm. Kłk | |
| Pracownia: | Architektura - stan projektowy | |
| Skala: | 1:100 | |
| Typ: | RZUT DACHU | |
| Opis: | <table border="1"> <thead> <tr> <th>Opis</th> <th>Imię i nazwisko</th> <th>Wzrost</th> <th>Data</th> <th>Podpis</th> <th>Wzrost</th> </tr> </thead> <tbody> <tr> <td>Projektant</td> <td>WŁ. INŻ. STANISŁAW GERLIŃSKI</td> <td>1970/07/04</td> <td>01.2024</td> <td>[Signature]</td> <td>170</td> </tr> <tr> <td>Projektant</td> <td>WŁ. INŻ. ARCH. ANETA KOSIŁA</td> <td>1975/07/20</td> <td>01.2024</td> <td>[Signature]</td> <td>170</td> </tr> <tr> <td>Projektant</td> <td>INŻ. SZEBAŃ DAWID</td> <td>1990/04/27</td> <td>01.2024</td> <td>[Signature]</td> <td>170</td> </tr> <tr> <td>Projektant</td> <td>WŁ. INŻ. WISŁA PASIĘGA</td> <td>1980/04/27</td> <td>01.2024</td> <td>[Signature]</td> <td>170</td> </tr> <tr> <td>Projektant</td> <td>WŁ. INŻ. KRZYSZTOF ZIĘBA</td> <td>1980/04/27</td> <td>01.2024</td> <td>[Signature]</td> <td>170</td> </tr> <tr> <td>Projektant</td> <td>WŁ. INŻ. KAMIL MATUSIŃSKI</td> <td>1980/04/27</td> <td>01.2024</td> <td>[Signature]</td> <td>170</td> </tr> <tr> <td>Projektant</td> <td>WŁ. INŻ. ADAM KALISZKA</td> <td>1980/04/27</td> <td>01.2024</td> <td>[Signature]</td> <td>170</td> </tr> <tr> <td>Projektant</td> <td>INŻ. WARSZATA MATEUSZ</td> <td>1980/04/27</td> <td>01.2024</td> <td>[Signature]</td> <td>170</td> </tr> <tr> <td>Projektant</td> <td>WŁ. INŻ. JANUSZ ANIŁA</td> <td>1980/04/27</td> <td>01.2024</td> <td>[Signature]</td> <td>170</td> </tr> <tr> <td>Projektant</td> <td>INŻ. ANNA BERTCH</td> <td>1980/04/27</td> <td>01.2024</td> <td>[Signature]</td> <td>170</td> </tr> <tr> <td>Projektant</td> <td>WŁ. INŻ. ANETA SOBIEWSKA</td> <td>1980/04/27</td> <td>01.2024</td> <td>[Signature]</td> <td>170</td> </tr> </tbody> </table> | Opis | Imię i nazwisko | Wzrost | Data | Podpis | Wzrost | Projektant | WŁ. INŻ. STANISŁAW GERLIŃSKI | 1970/07/04 | 01.2024 | [Signature] | 170 | Projektant | WŁ. INŻ. ARCH. ANETA KOSIŁA | 1975/07/20 | 01.2024 | [Signature] | 170 | Projektant | INŻ. SZEBAŃ DAWID | 1990/04/27 | 01.2024 | [Signature] | 170 | Projektant | WŁ. INŻ. WISŁA PASIĘGA | 1980/04/27 | 01.2024 | [Signature] | 170 | Projektant | WŁ. INŻ. KRZYSZTOF ZIĘBA | 1980/04/27 | 01.2024 | [Signature] | 170 | Projektant | WŁ. INŻ. KAMIL MATUSIŃSKI | 1980/04/27 | 01.2024 | [Signature] | 170 | Projektant | WŁ. INŻ. ADAM KALISZKA | 1980/04/27 | 01.2024 | [Signature] | 170 | Projektant | INŻ. WARSZATA MATEUSZ | 1980/04/27 | 01.2024 | [Signature] | 170 | Projektant | WŁ. INŻ. JANUSZ ANIŁA | 1980/04/27 | 01.2024 | [Signature] | 170 | Projektant | INŻ. ANNA BERTCH | 1980/04/27 | 01.2024 | [Signature] | 170 | Projektant | WŁ. INŻ. ANETA SOBIEWSKA | 1980/04/27 | 01.2024 | [Signature] | 170 |
| Opis | Imię i nazwisko | Wzrost | Data | Podpis | Wzrost | |
| Projektant | WŁ. INŻ. STANISŁAW GERLIŃSKI | 1970/07/04 | 01.2024 | [Signature] | 170 | |
| Projektant | WŁ. INŻ. ARCH. ANETA KOSIŁA | 1975/07/20 | 01.2024 | [Signature] | 170 | |
| Projektant | INŻ. SZEBAŃ DAWID | 1990/04/27 | 01.2024 | [Signature] | 170 | |
| Projektant | WŁ. INŻ. WISŁA PASIĘGA | 1980/04/27 | 01.2024 | [Signature] | 170 | |
| Projektant | WŁ. INŻ. KRZYSZTOF ZIĘBA | 1980/04/27 | 01.2024 | [Signature] | 170 | |
| Projektant | WŁ. INŻ. KAMIL MATUSIŃSKI | 1980/04/27 | 01.2024 | [Signature] | 170 | |
| Projektant | WŁ. INŻ. ADAM KALISZKA | 1980/04/27 | 01.2024 | [Signature] | 170 | |
| Projektant | INŻ. WARSZATA MATEUSZ | 1980/04/27 | 01.2024 | [Signature] | 170 | |
| Projektant | WŁ. INŻ. JANUSZ ANIŁA | 1980/04/27 | 01.2024 | [Signature] | 170 | |
| Projektant | INŻ. ANNA BERTCH | 1980/04/27 | 01.2024 | [Signature] | 170 | |
| Projektant | WŁ. INŻ. ANETA SOBIEWSKA | 1980/04/27 | 01.2024 | [Signature] | 170 | |