


Elewacja zachodnia 

## RZUT DACHU


**POŁAĆ DACHU:**

kąt dachu 8° (14,05%):  
długość elementu skośnego=  
długość na rzucie \* 1,01

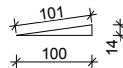

**Połączenie dachu (kąt dachu 8°):**  
Powierzchnia dachu na rzucie: **65,52 m<sup>2</sup>**  
Przybliżona powierzchnia dachu: **66,15 m<sup>2</sup>**

Elewacja południowa

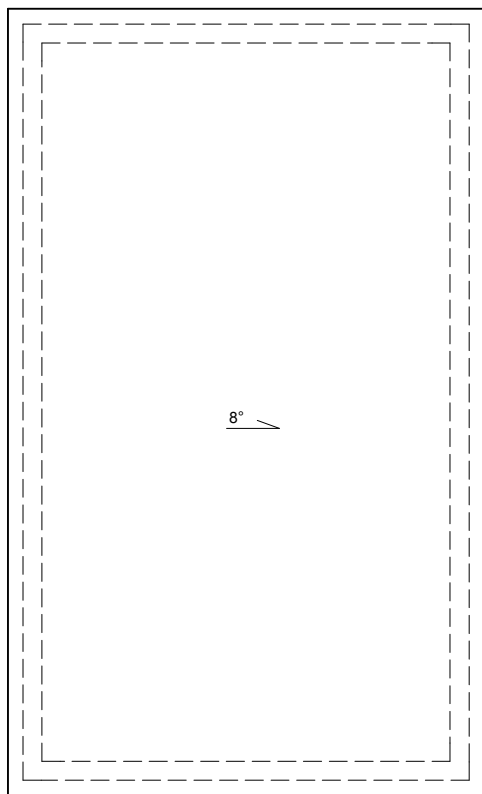

1 040

630

Elewacja północna



Elewacja wschodnia 

Inwentaryzacja:

**mgr inż. Marek Fijałkowski**  
Upr. budowlane nr MAP/0253/OWOK/08  
do kierowania i nadzorowania  
robót budowlanych bez ograniczeń  
w specjalności konstrukcyjno-budowlanej

Opracowanie: Weronika Łoboda

Obiekt:

Budynek gospodarczy w Kobylance,  
38-303 Kobylanka 162

Branża:

Inwentaryzacja

Adres:

dz. nr 907, 906/2, 1338  
obr. Kobylanka, gmina Gorlice

Inwestor:

Powiat Gorlicki  
ul. Biecka 3  
38 - 300 Gorlice

Data: 2022.07

Skala: 1:100

Nr rys: i-2

Nazwa rys:

**RZUT DACHU**

Stadium:

**PROJEKT BUDOWLANY**

Jednostka projektowa:

F-PROJEKT



mgr inż. Marek Fijałkowski, tel. 606 702 851  
33-300 Nowy Sącz, ul. Słowacka 31