


WYKAZ POMIESZCZEŃ:

RAZEM POW.PARTERU: 320,25M2

STUDIO USŁUG PROJEKTOWYCH

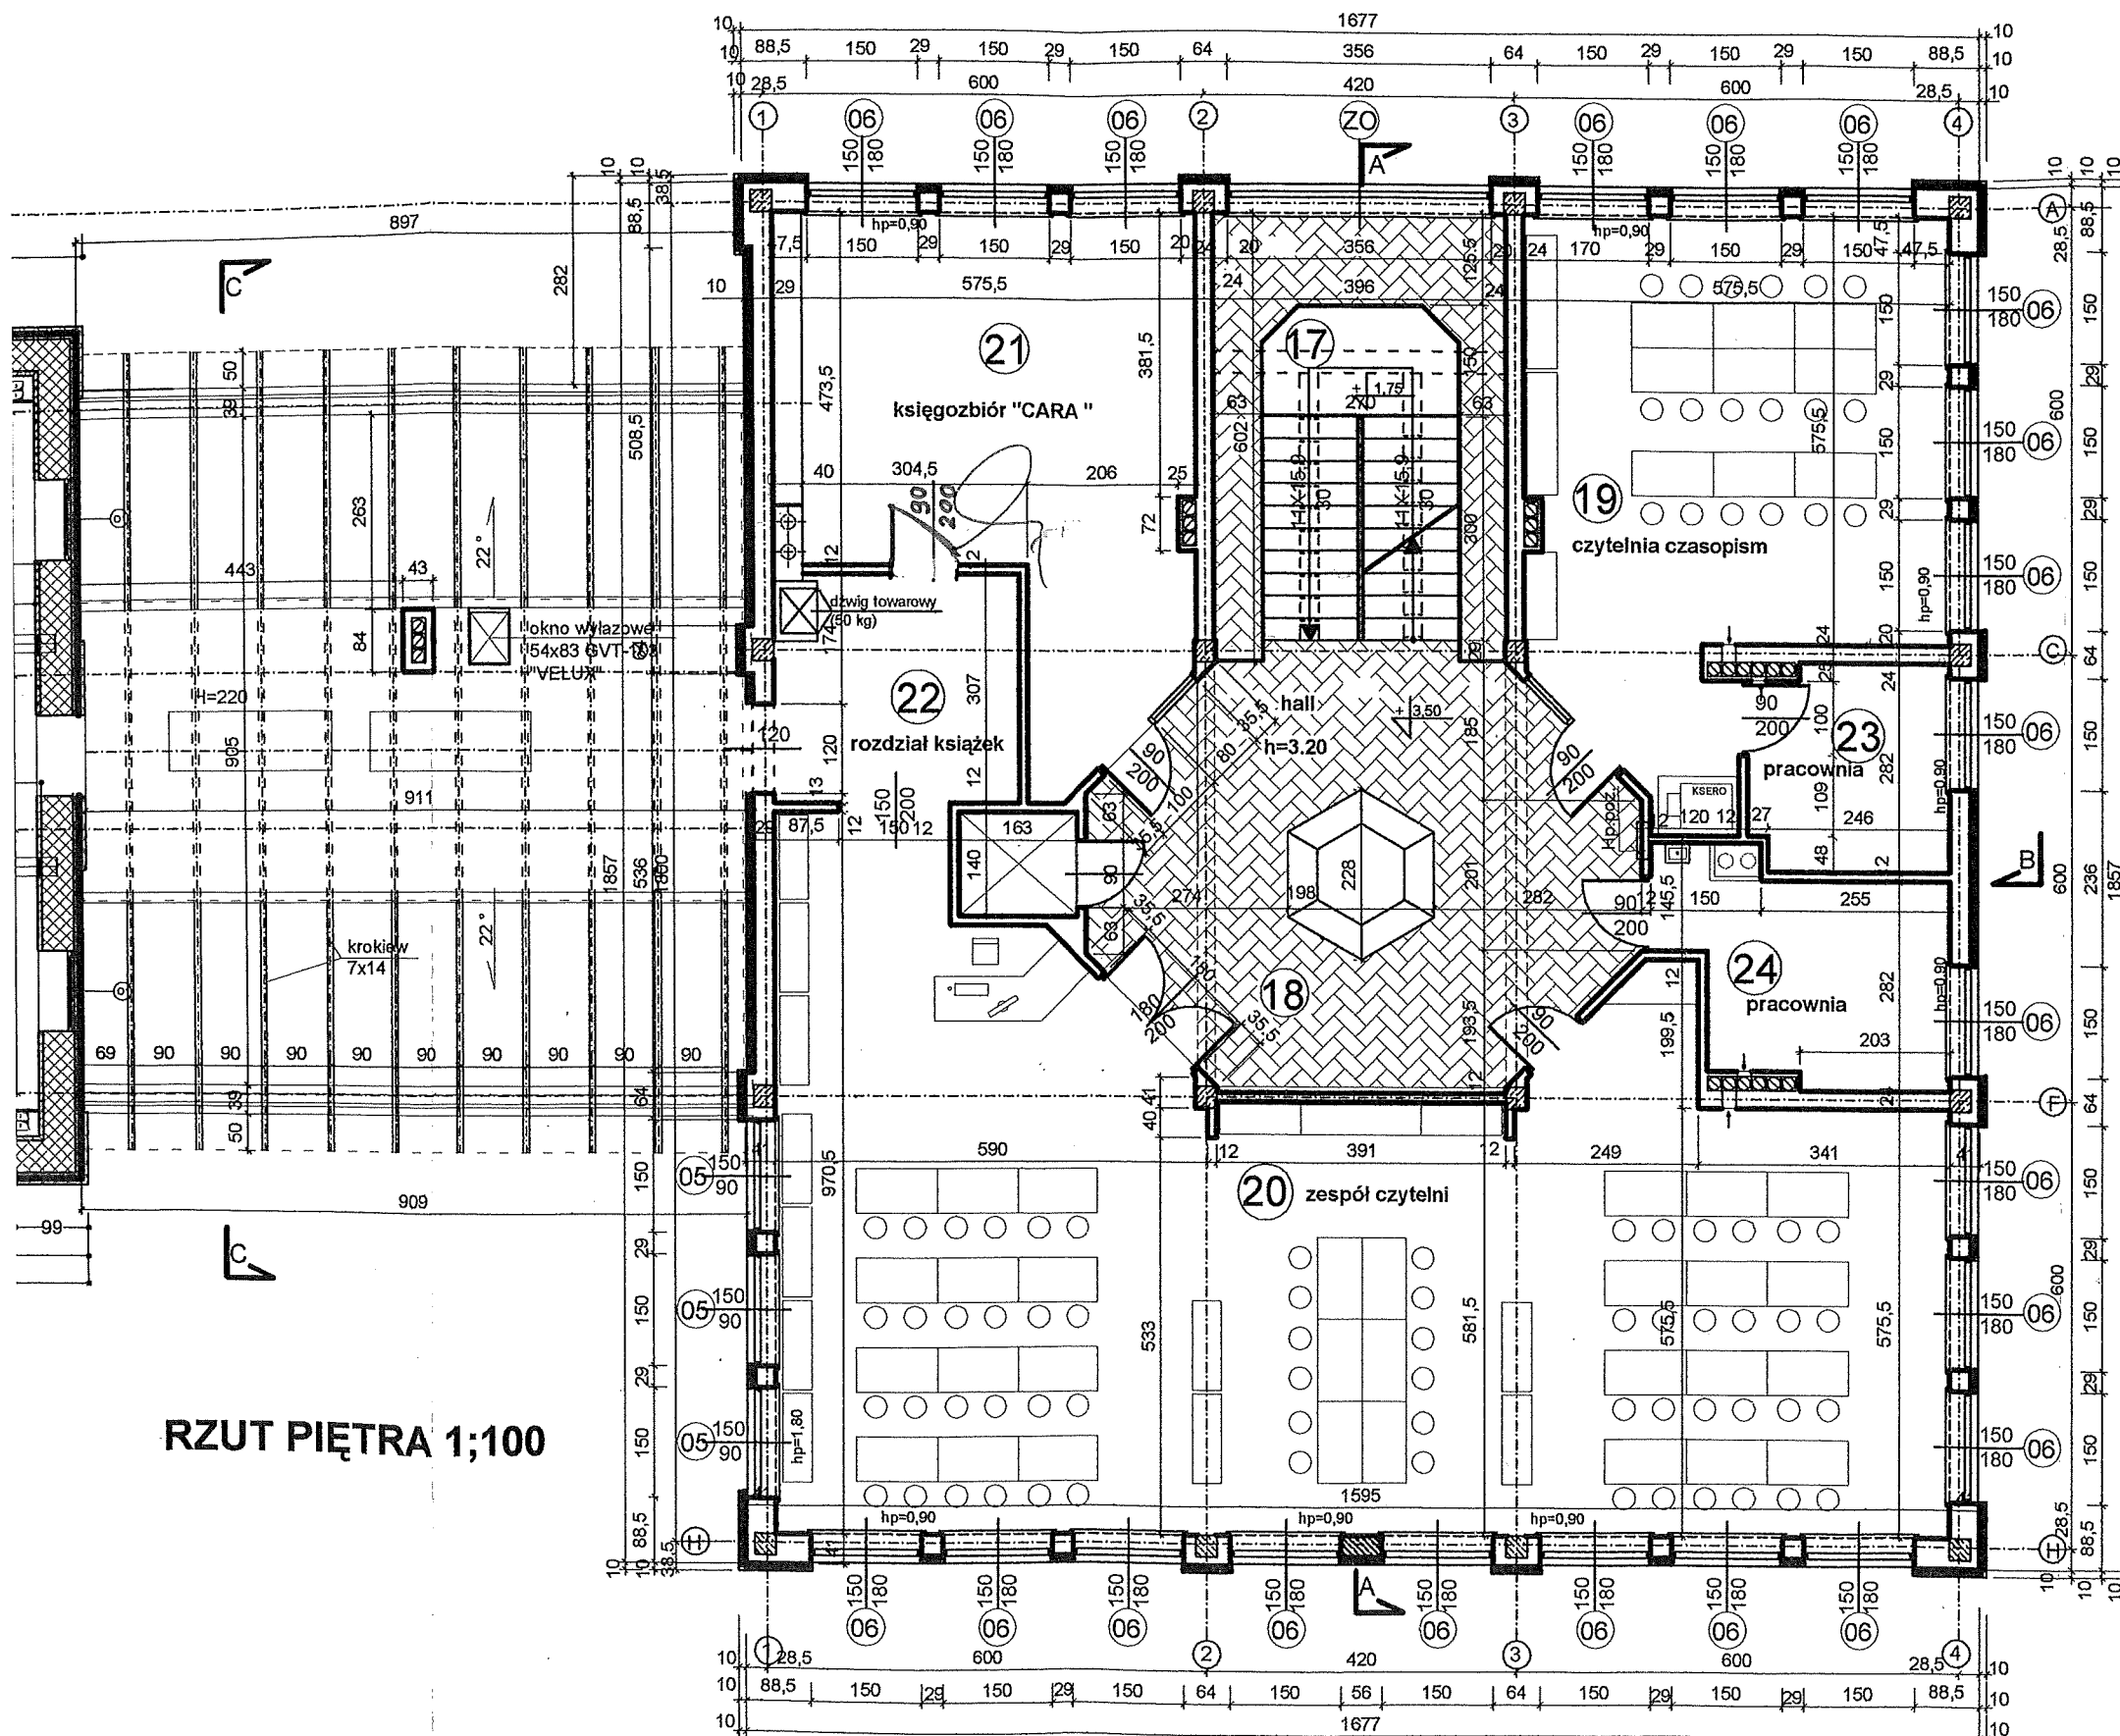

WYKAZ POMIESZCZEŃ:

17. KL. SCHODOWA	pow. 11,90m ²
18. HALL	pow. 37,50m ²
19. CZYTELNIĄ CZASOPISM	pow. 37,70m ²
20. ZESPÓŁ CZYTELNI	pow. 110,80m ²
21. KSIĘGOZBIÓR "CARA"	pow. 32,50m ²
22. ROZDZIAŁ KSIĄŻEK	pow. 9,50m ²
23. PRACOWNIA	pow. 7,50m ²
24. PRACOWNIA	pow. 10,10m ²


RAZEM POW. PARTERU: 257,50m²

± 0,00 = 206,45

STUDIO USŁUG PROJEKTOWYCH

Nr rys.2	OBIEKT: Biblioteka uczelniana z czytelnią w Przemyślu dz. nr189/4 obr.212	Nr zł.:
Skala 1:100	BRANŻA I RODZAJ RYSUNKU: ARCHITEKTURA- rzut piętra	Data ukończenia projektu: 03.2006r
KREŚLIŁ:	mgr inż. arch. Grzegorz Malawski	mgr inż. arch. Jerzy Lewosiuk
OPRACOWAŁ:	mgr inż. arch. Grzegorz Malawski	mgr inż. arch. Jerzy Lewosiuk

RZUT PODDASZA 1:100

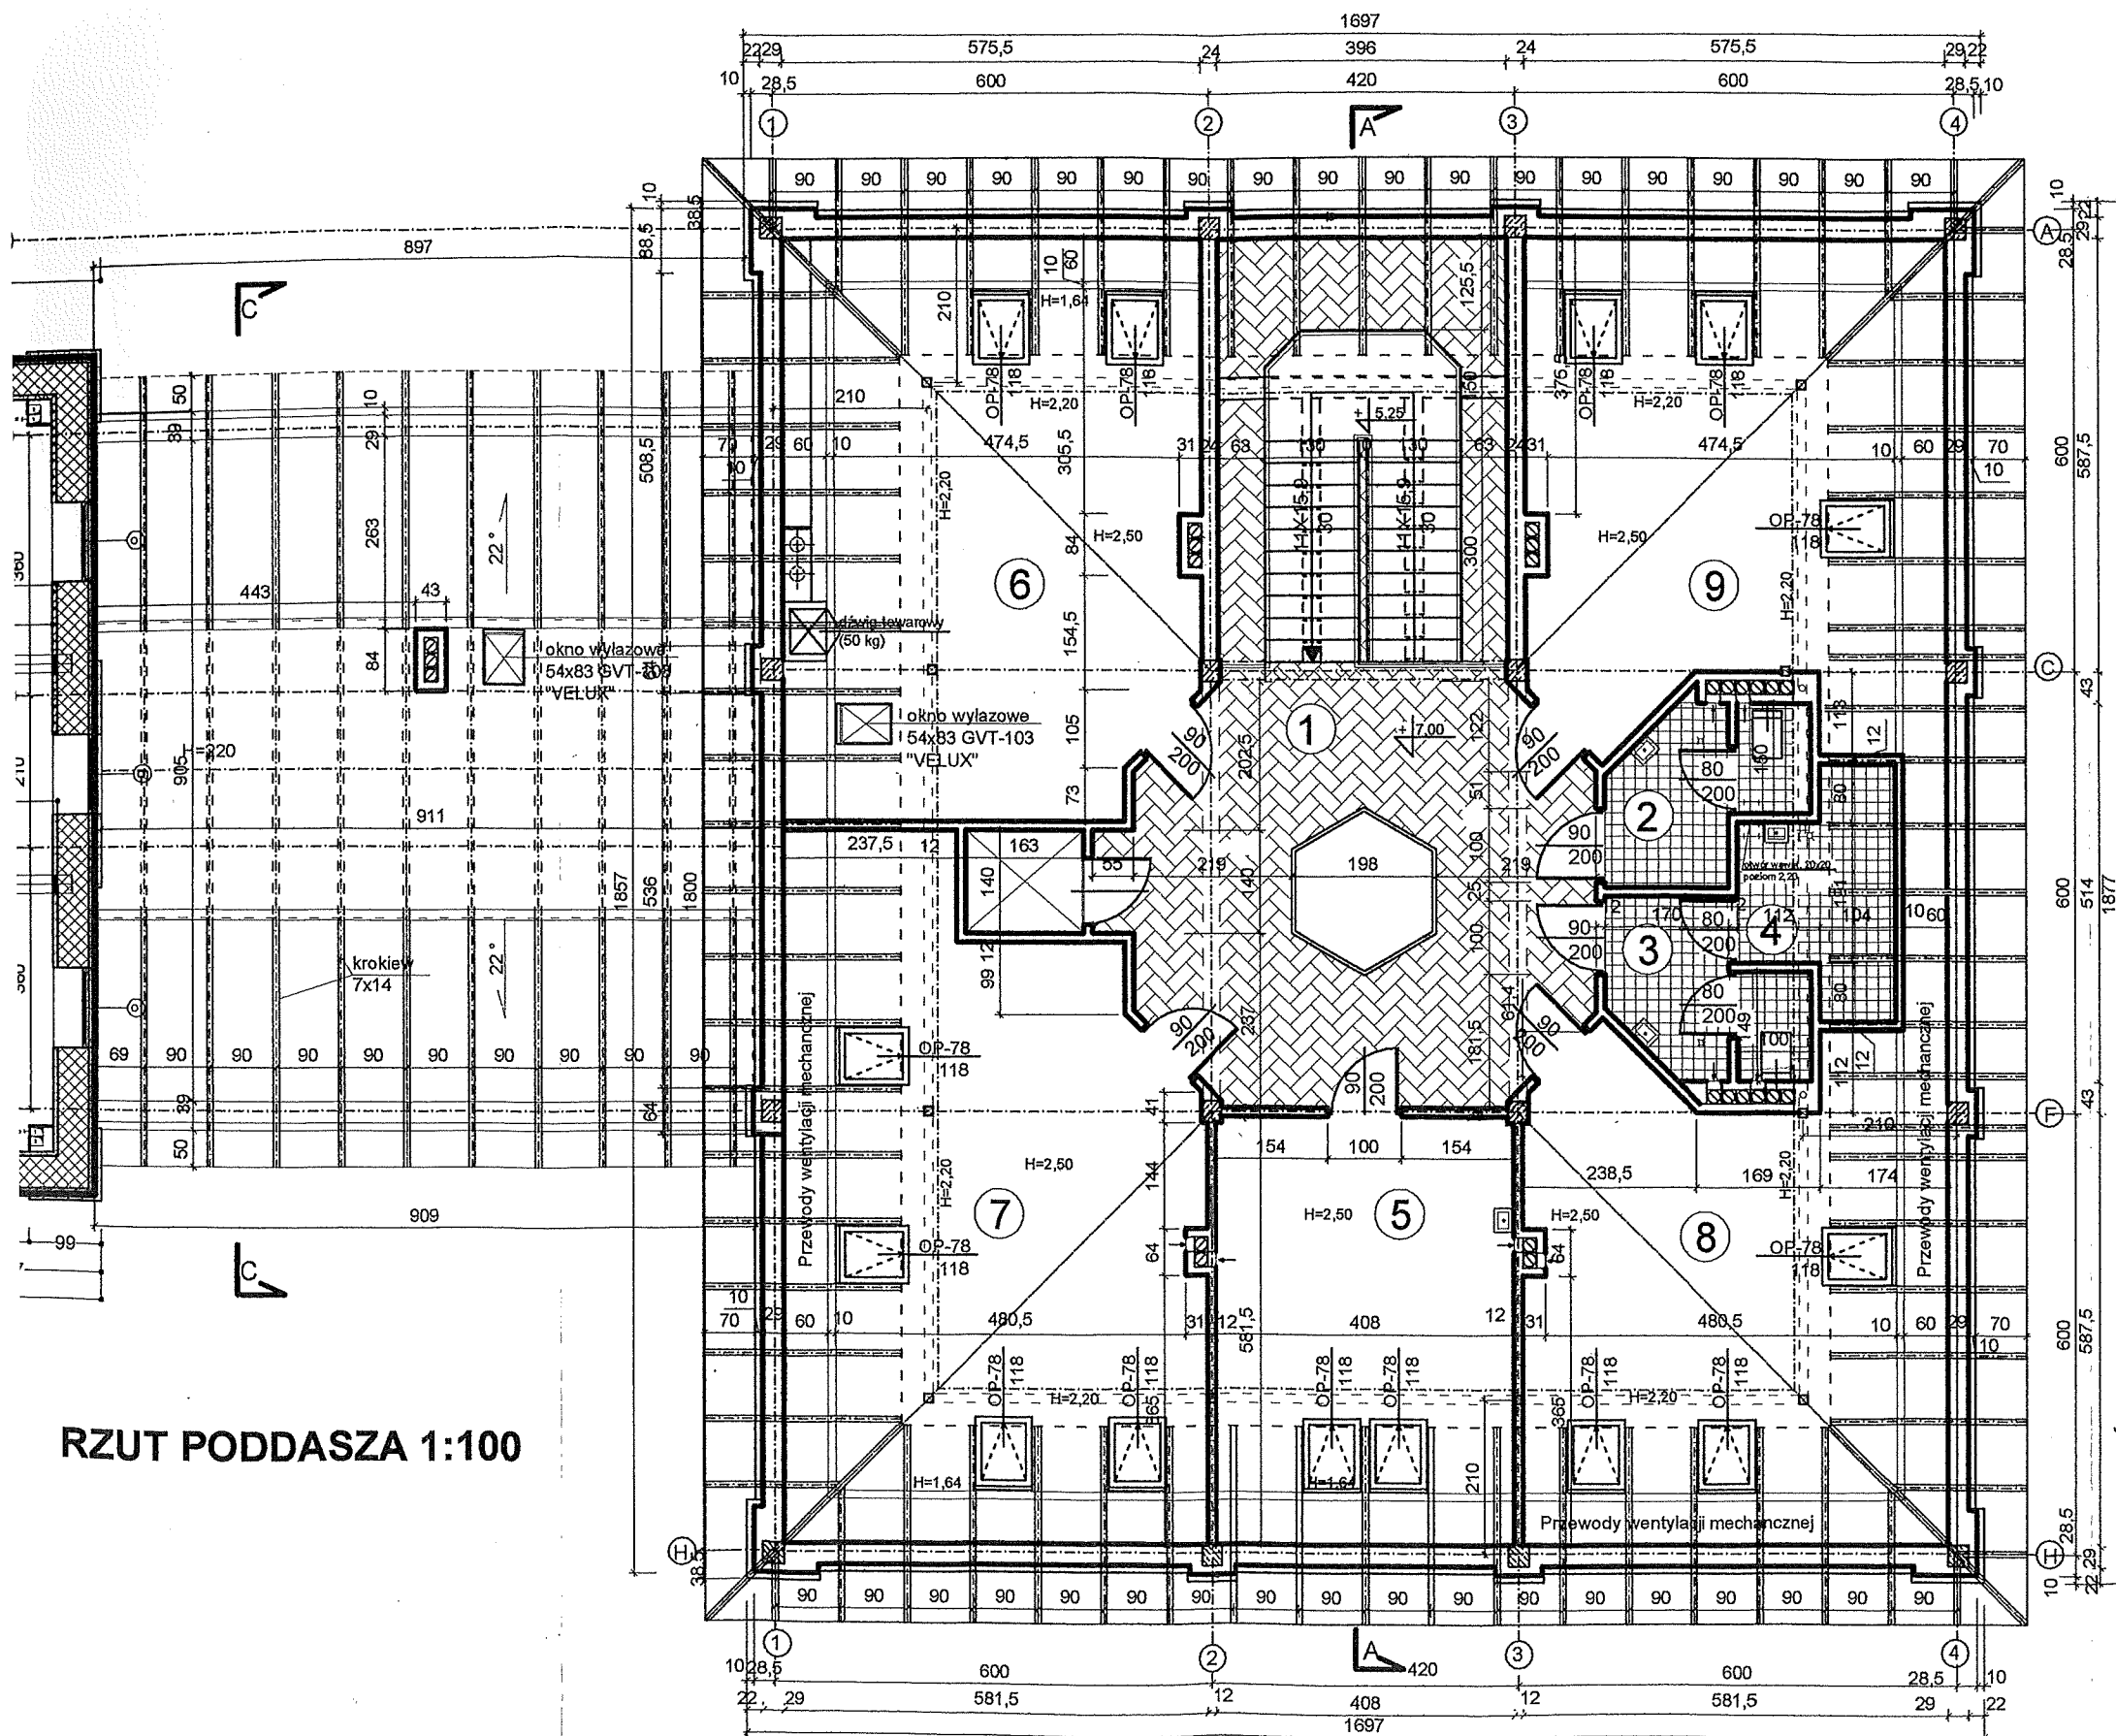

WYKAZ POMIESZCZEŃ:

1. KOMUNIKACJA (HALL)	pow. 40,30m ²
2. WC "m"	pow. 5,40m ²
3. WC "k"	pow. 5,40m ²
4. SCHOWEK (POM. GOSPOD.)	pow. 5,80m ²
5. POKÓJ SOCJALNY	pow. 20,80m ²
6. OPRACOWYWANIE ZBIORÓW	pow. 34,90m ²
7. OPRACOWYWANIE ZBIORÓW	pow. 38,90m ²
8. POKÓJ PRACY INDYWIDUALNEJ	pow. 29,10m ²
9. POKÓJ PRACY INDYWIDUALNEJ	pow. 28,70m ²

RAZEM POW.PARTERU: 209,30 M²

± 0,00 = 206,45

STUDIO USŁUG PROJEKTOWYCH

Nr rys. 3	OBIEKT: Biblioteka uczelniana z czytelnią w Przemyślu dz. nr189/4 obr.212	Nr zł.:
Skala 1:100	BRANŻA I RODZAJ RYSUNKU: ARCHITEKTURA- rzut poddasza	Data ukończ. 03.2006r
KREŚLIŁ:	PROJEKTOWAŁ: mgr inż. arch. Grzegorz Malawski	mgr inż. arch. Grzegorz Malawski
OPRACOWAŁ: mgr inż. arch. Grzegorz Malawski	SPRAWDZIŁ: mgr inż. arch. Jerzy Lewosiuk	mgr inż. arch. Jerzy Lewosiuk