


ZESTAWIENIE POMIESZCZEŃ WG PN-70/B-02385				
MIESZKANIE NR 7				
Nr pom.	Nazwa pom.	Posadzka	Pow. użytkowa	Wysokość pom.
[--]	[--]	[--]	[m²]	[m]
3/01	Przedpokój	Panele	3,00	2,33
3/02	Pokój	Panele	20,39	2,40
3/03	Łazienka	Terakota	5,06	2,40
3/04	Kuchnia	Panele	10,34	2,40
3/05	Pom. pomocnicze	Panele	1,10	2,40
3/06	Pokój	Panele	10,95	2,20
3/07	Pokój	Panele	6,71	2,20
RAZEM			57,55	

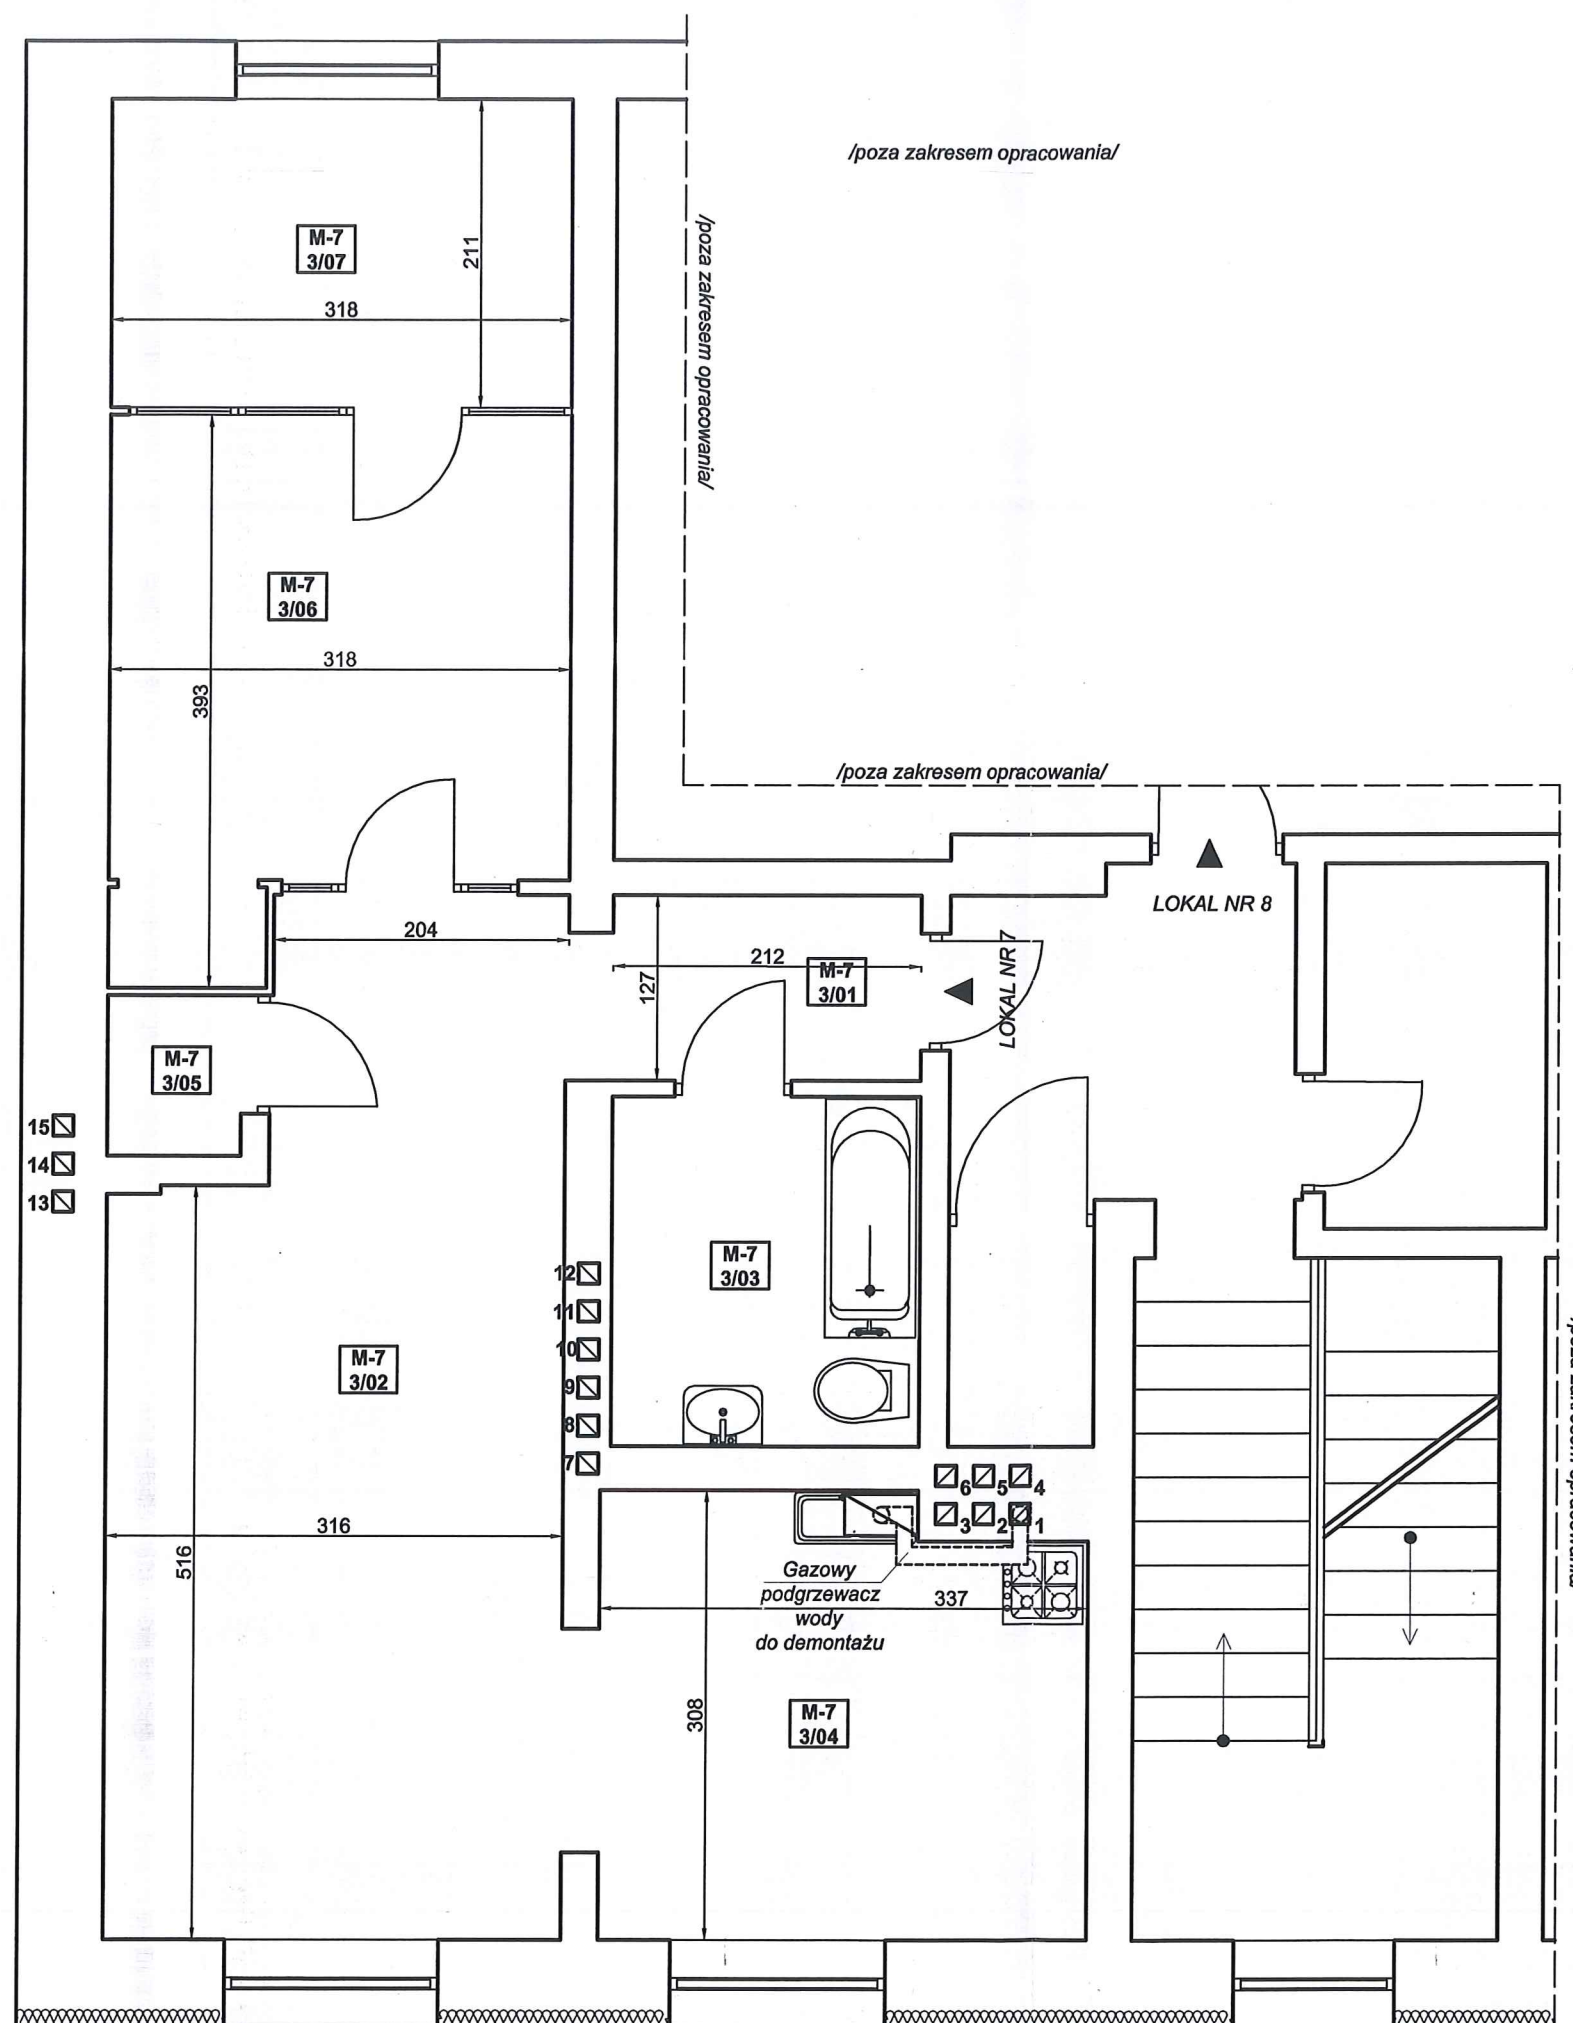

BIURO PROJEKTOWO - USŁUGOWE "INSTAL-TECH"		
MGR INŻ. JAN DROŻDŻ		
78-320 Połczyn-Zdrój, ul. B. Chrobrego 24, tel., fax./94-36-620-91/		
Inwestor:	TBS LOKUM sp.z.o.o Świnoujście ul. Wyspiańskiego 35C, 72-600 Świnoujście	
Obiekt:	Lokal mieszkalny nr 7 w budynku mieszkalnym wielorodzinnym Kategoria obiektu budowlanego XIII	
Adres:	ul. F. Chopina 18, lokal mieszkalny nr 7, dz. nr 177, obr. 0006 jedn.ewid.:326301_1.0006, 72-600 Świnoujście	
Inwestycja:	Przebudowa instalacji gazowej	
Stadium:	Projekt architektoniczno-budowlany	Data: 09.10.2021
Treść rysunku:	RZUT III-PIĘTRA /Inwentaryzacja/	Rys. nr: 1a Skala: 1: 50
Sporządził	mgr inż. Jan Drożdż /specjalność instalacyjna w zakresie sieci, instalacji i urządzeń ciepłych, wentylacyjnych, gazowych, wod-kan/	Nr uprawnień: ZAP/0211/PWBS/18

26a

ZESTAWIENIE POMIESZCZEN WG PN-70/B-02365				
MIESZKANIE NR 7				
Nr pom.	Nazwa pom.	Posadzka	Pow. użytkowa	Wysokość pom.
[--]	[--]	[--]	[m²]	[m]
3/01	Przedpokój	Panele	3,00	2,33
3/02	Pokój	Panele	20,39	2,40
3/03	Łazienka	Terakota	5,06	2,40
3/04	Kuchnia	Panele	10,34	2,40
3/05	Pom. pomocnicze	Panele	1,10	2,40
3/06	Pokój	Panele	10,95	2,20
3/07	Pokój	Panele	6,71	2,20
RAZEM			57,55	

LEGENDA

PPS Ø125/80[mm]

Przewód powietrzno spalinyowy (pionowy)
Stalowy Ø125/80[mm], dwupłaszczowy



Projektowane kanały wentylacyjne
stal Dz=Ø220[mm],
Dw=Ø150[mm], H=3,0[m]
Izolowany termicznie, wg. projektu technicznego

KW Kratka wentylacyjna Ø150[mm], bez żaluzji
Ø150[mm] sufitowa/słonna, wg. projektu technicznego



Projektowany kondensacyjny
kocioł gazowy, o mocy 24[kW]

KG



Istniejąca kuchnia gazowa z
piekarnikiem

--- Projektowana instalacja gazowa
— Istniejąca instalacja gazowa


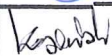
△ Nawiewnik okienny, min. V=25[m³/h]
N△ Nawiewnik okienny w kuchni, min. V=70[m³/h]
wg. projektu technicznego


220cm²
▽▽▽ Kratka nawiewna w drzwiach, 220cm²
wg. projektu technicznego

BIURO PROJEKTOWE - USŁUGOWE "INSTAL-TECH"


MGR INŻ. JAN DROŻDŻ

78-320 Polczyn-Zdrój, ul. B. Chrobrego 24, tel., fax./94-36-620-91/

Inwestor:	TBS LOKUM sp.z.o.o Świnoujście ul.Wyspiańskiego 35C,72-600 Świnoujście		
Obiekt:	Lokal mieszkalny nr 7 w budynku mieszkalnym wielorodzinnym Kategoria obiektu budowlanego XIII		
Adres:	ul. F.Chopina 18, lokal mieszkalny nr 7,dz. nr 177,obr. 0006 jedn.ewid.:326301_1.0006,72-600 Świnoujście		
Inwestycja:	Przebudowa instalacji gazowej		
Stadium:	Projekt architektoniczno-budowlany		Data: 09.10.2021
Treść rysunku:	RZUT III-PIĘTRA /Instalacja gazowa/		Rys. nr: 2
			Skala: 1: 50
Projektował	mgr inż. Jan Drożdż /specjalność instalacyjna w zakresie sieci, instalacji i urządzeń ciepłych, wentylacyjnych, gazowych, wod-kan/	Nr uprawnień: ZAP/0211/PWBS/18	
Sprawdził	mgr inż. Arkadiusz Kosiński /specjalność instalacyjna w zakresie sieci, instalacji i urządzeń ciepłych, wentylacyjnych, gazowych, wod-kan/	Nr uprawnień: ZAP/0165/PWBS/17	

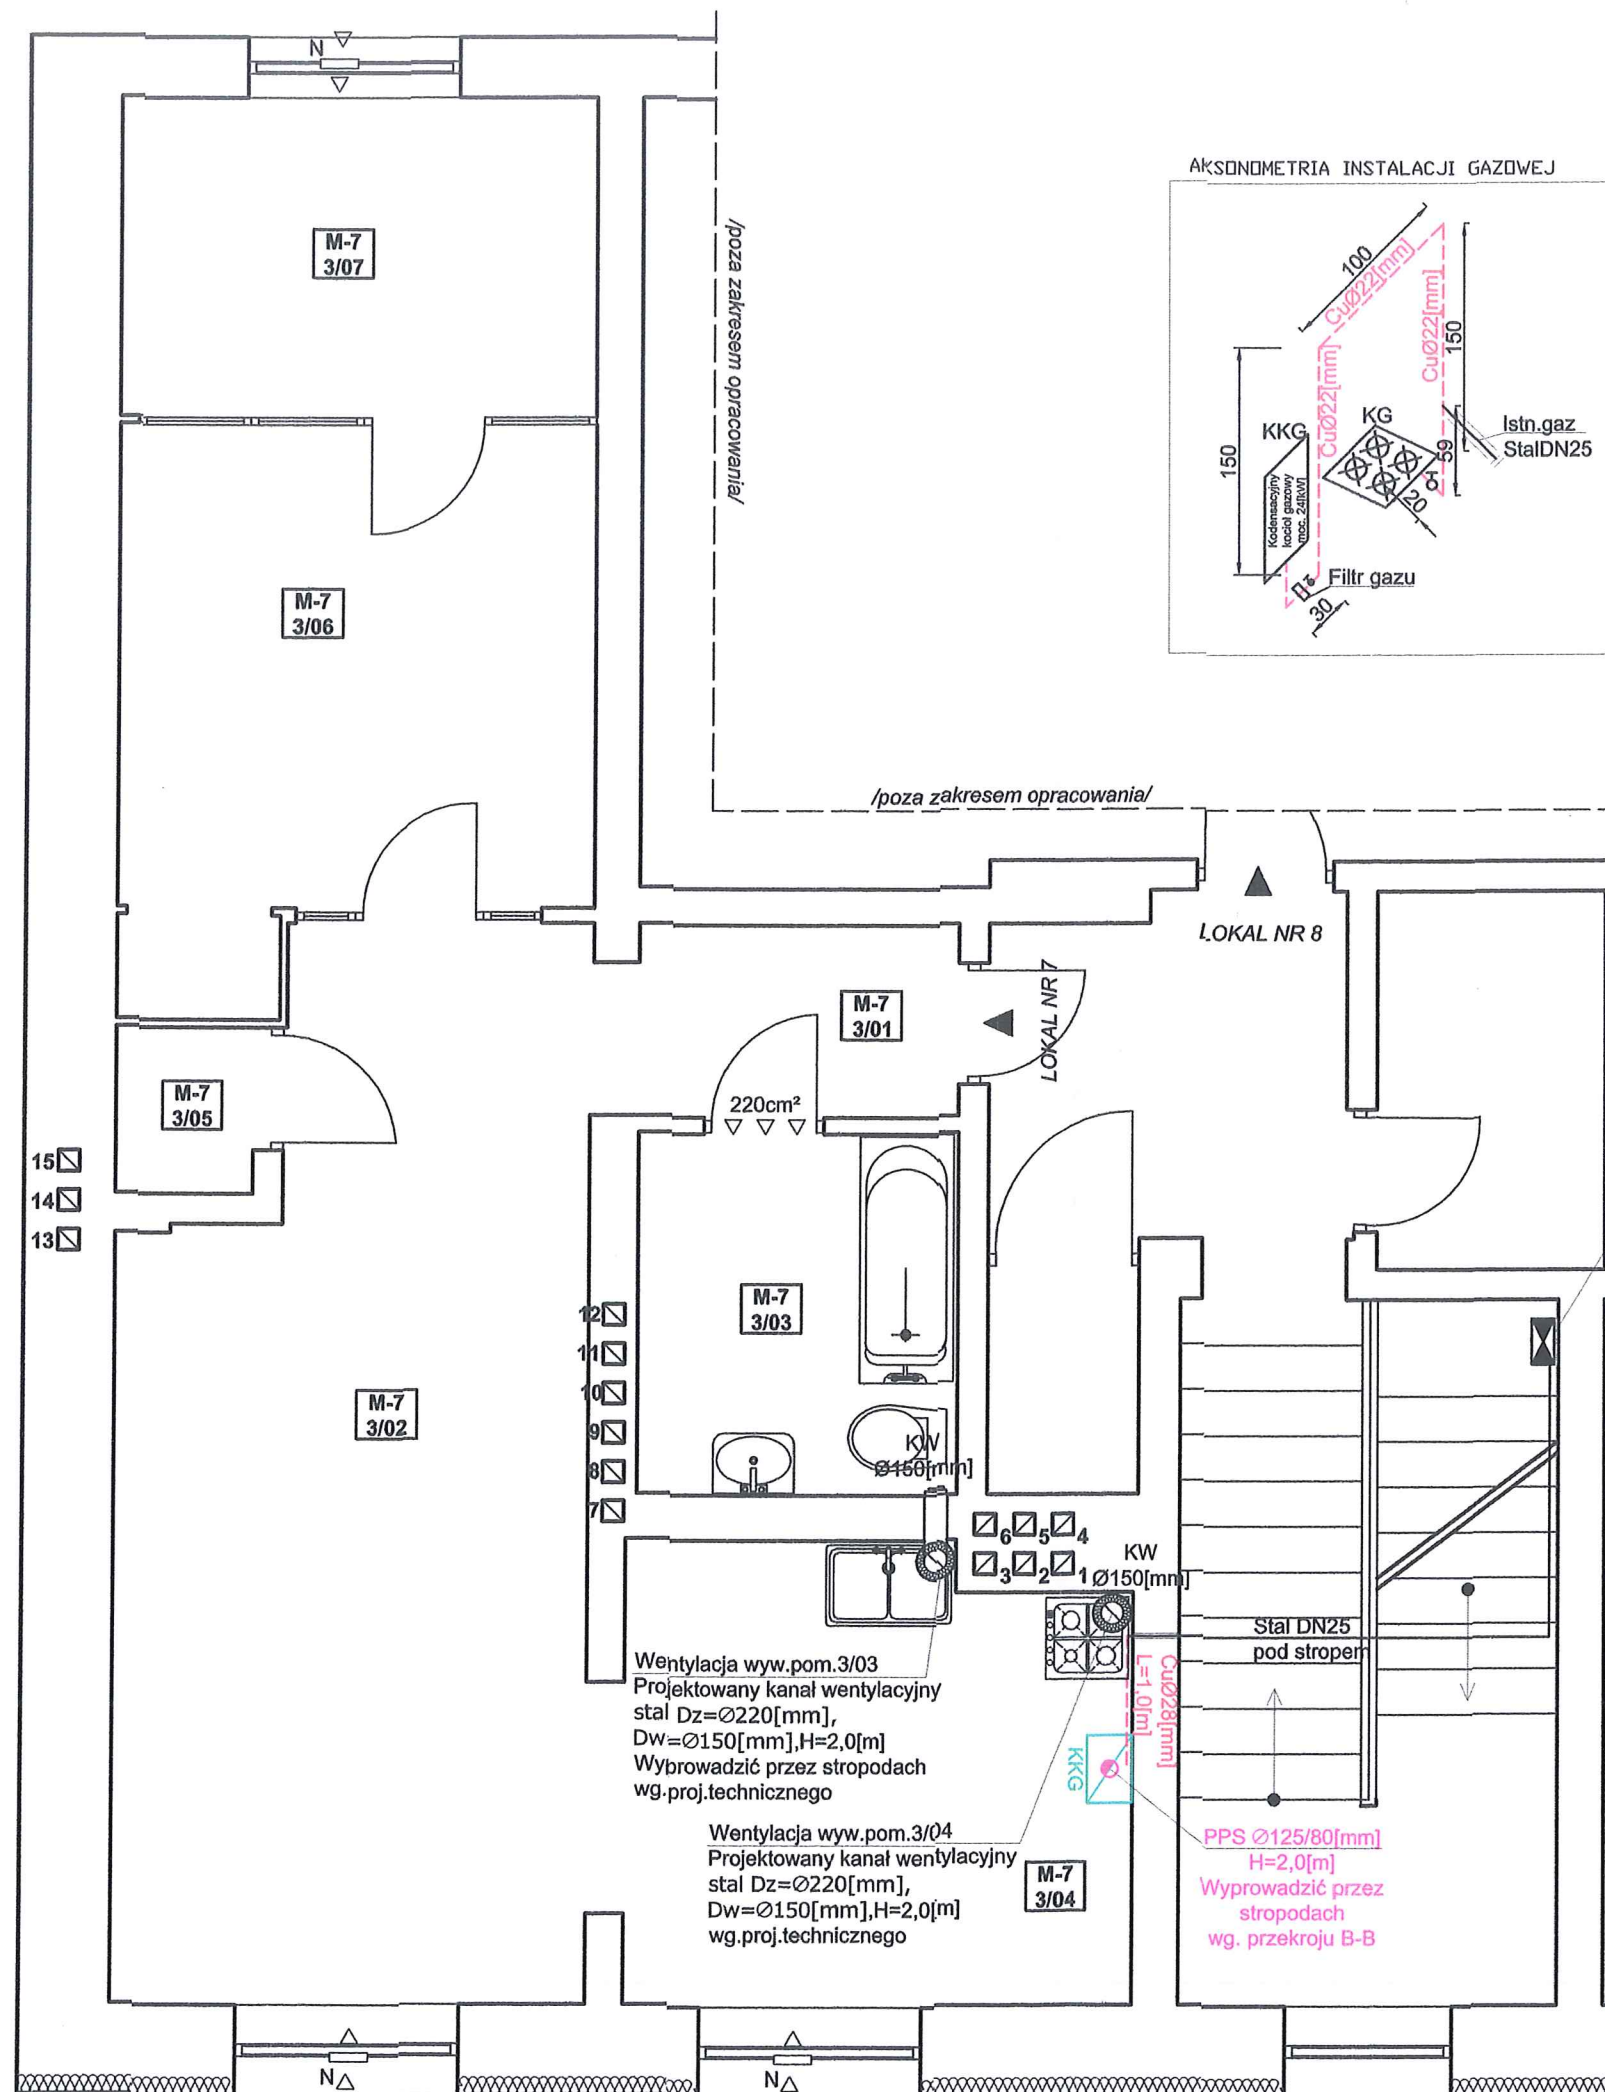

PRZEKRÓJ B-B

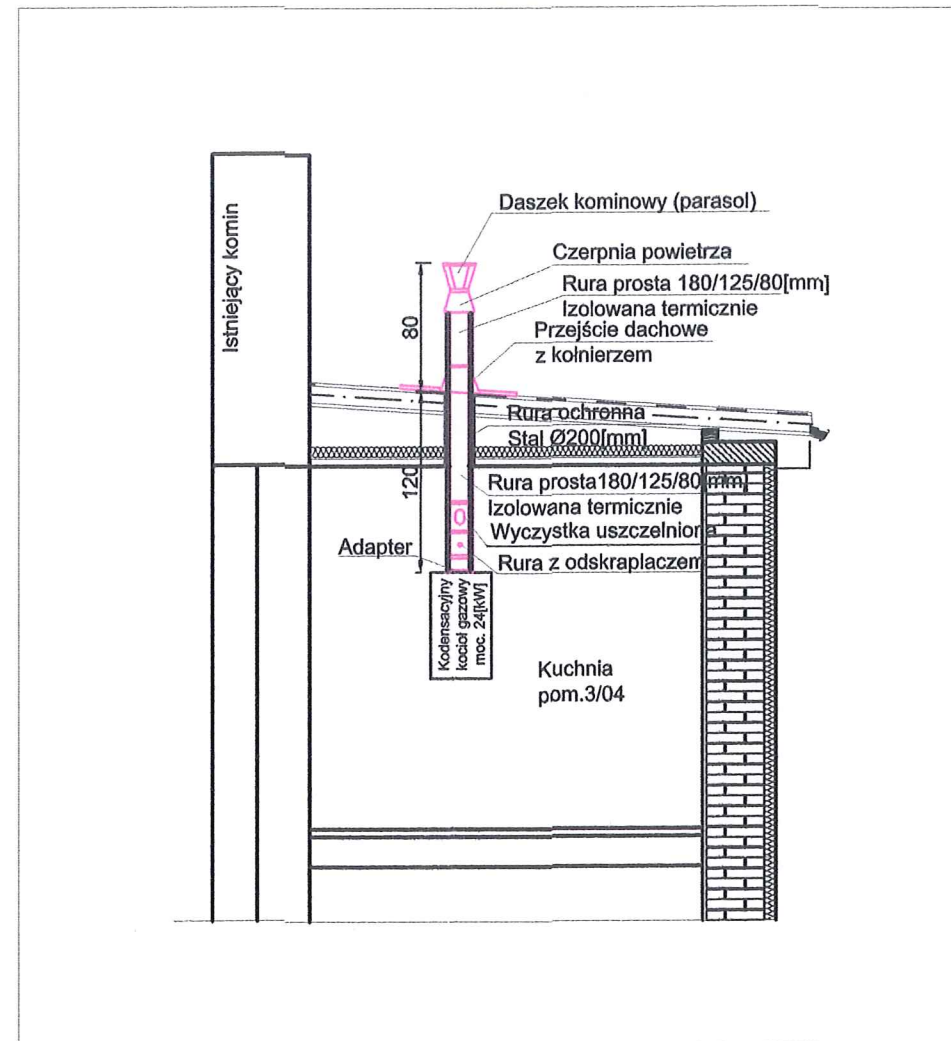

BIURO PROJEKTOWO - USŁUGOWE "INSTAL-TECH"			
MGR INŻ. JAN DROŹDŹ			
78-320 Polczyn-Zdrój, ul. B. Chrobrego 24, tel., fax./94-36-620-91/			
Inwestor:	TBS LOKUM sp.z.o.o Świnoujście ul. Wyspiańskiego 35C, 72-600 Świnoujście		
Obiekt:	Lokal mieszkalny nr 7 w budynku mieszkalnym wielorodzinnym Kategoria obiektu budowlanego XIII		
Adres:	ul. F. Chopina 18, lokal mieszkalny nr 7, dz. nr 177, obr. 0008 jedn.ewid.:326301_1.0006, 72-600 Świnoujście		
Inwestycja:	Przebudowa instalacji gazowej		
Stadium:	Projekt architektoniczno-budowlany	Data: 09.10.2021	
Treść rysunku:	Przekrój przejścia przewodu powietrzno-spalinowego	Rys. nr: 3	
		Skala: 1: 50	
Projektował	mgr inż. Jan Drożdź /specjalność instalacyjna w zakresie sieci, instalacji i urządzeń ciepłych, wentylacyjnych, gazowych, wod-kan/	Nr uprawnień: ZAP/0211/PWBS/18	
Sprawdził	mgr inż. Arkadiusz Kosiński /specjalność instalacyjna w zakresie sieci, instalacji i urządzeń ciepłych, wentylacyjnych, gazowych, wod-kan/	Nr uprawnień: ZAP/0165/PWBS/17	