


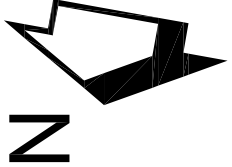


PROJ. ODCINEK ZWODU POZIOMEGO DFE FI 8 L=6M

ZEJŚCIE DO POWNICY NALEŻY OCZYSZCZIĆ Z ODPADAJĄCYCH  
ELEMENTÓW, UZUPEŁNIĆ UBITYKI ORAZ WYKONAĆ  
WARSTWĘ LASTRYKA PŁUKANEGO (NA KADZE) JEGO  
POWIERZCHNI)



PROJ. INSTALACJA ZWODÓW POZIOMYCH NA ISTNIEJĄCYM KOMINIE, PODŁĄCZYĆ DO INSTALACJI ODGROMOWEJ PROJ. ŁAWĘ KOMINIARSKĄ.

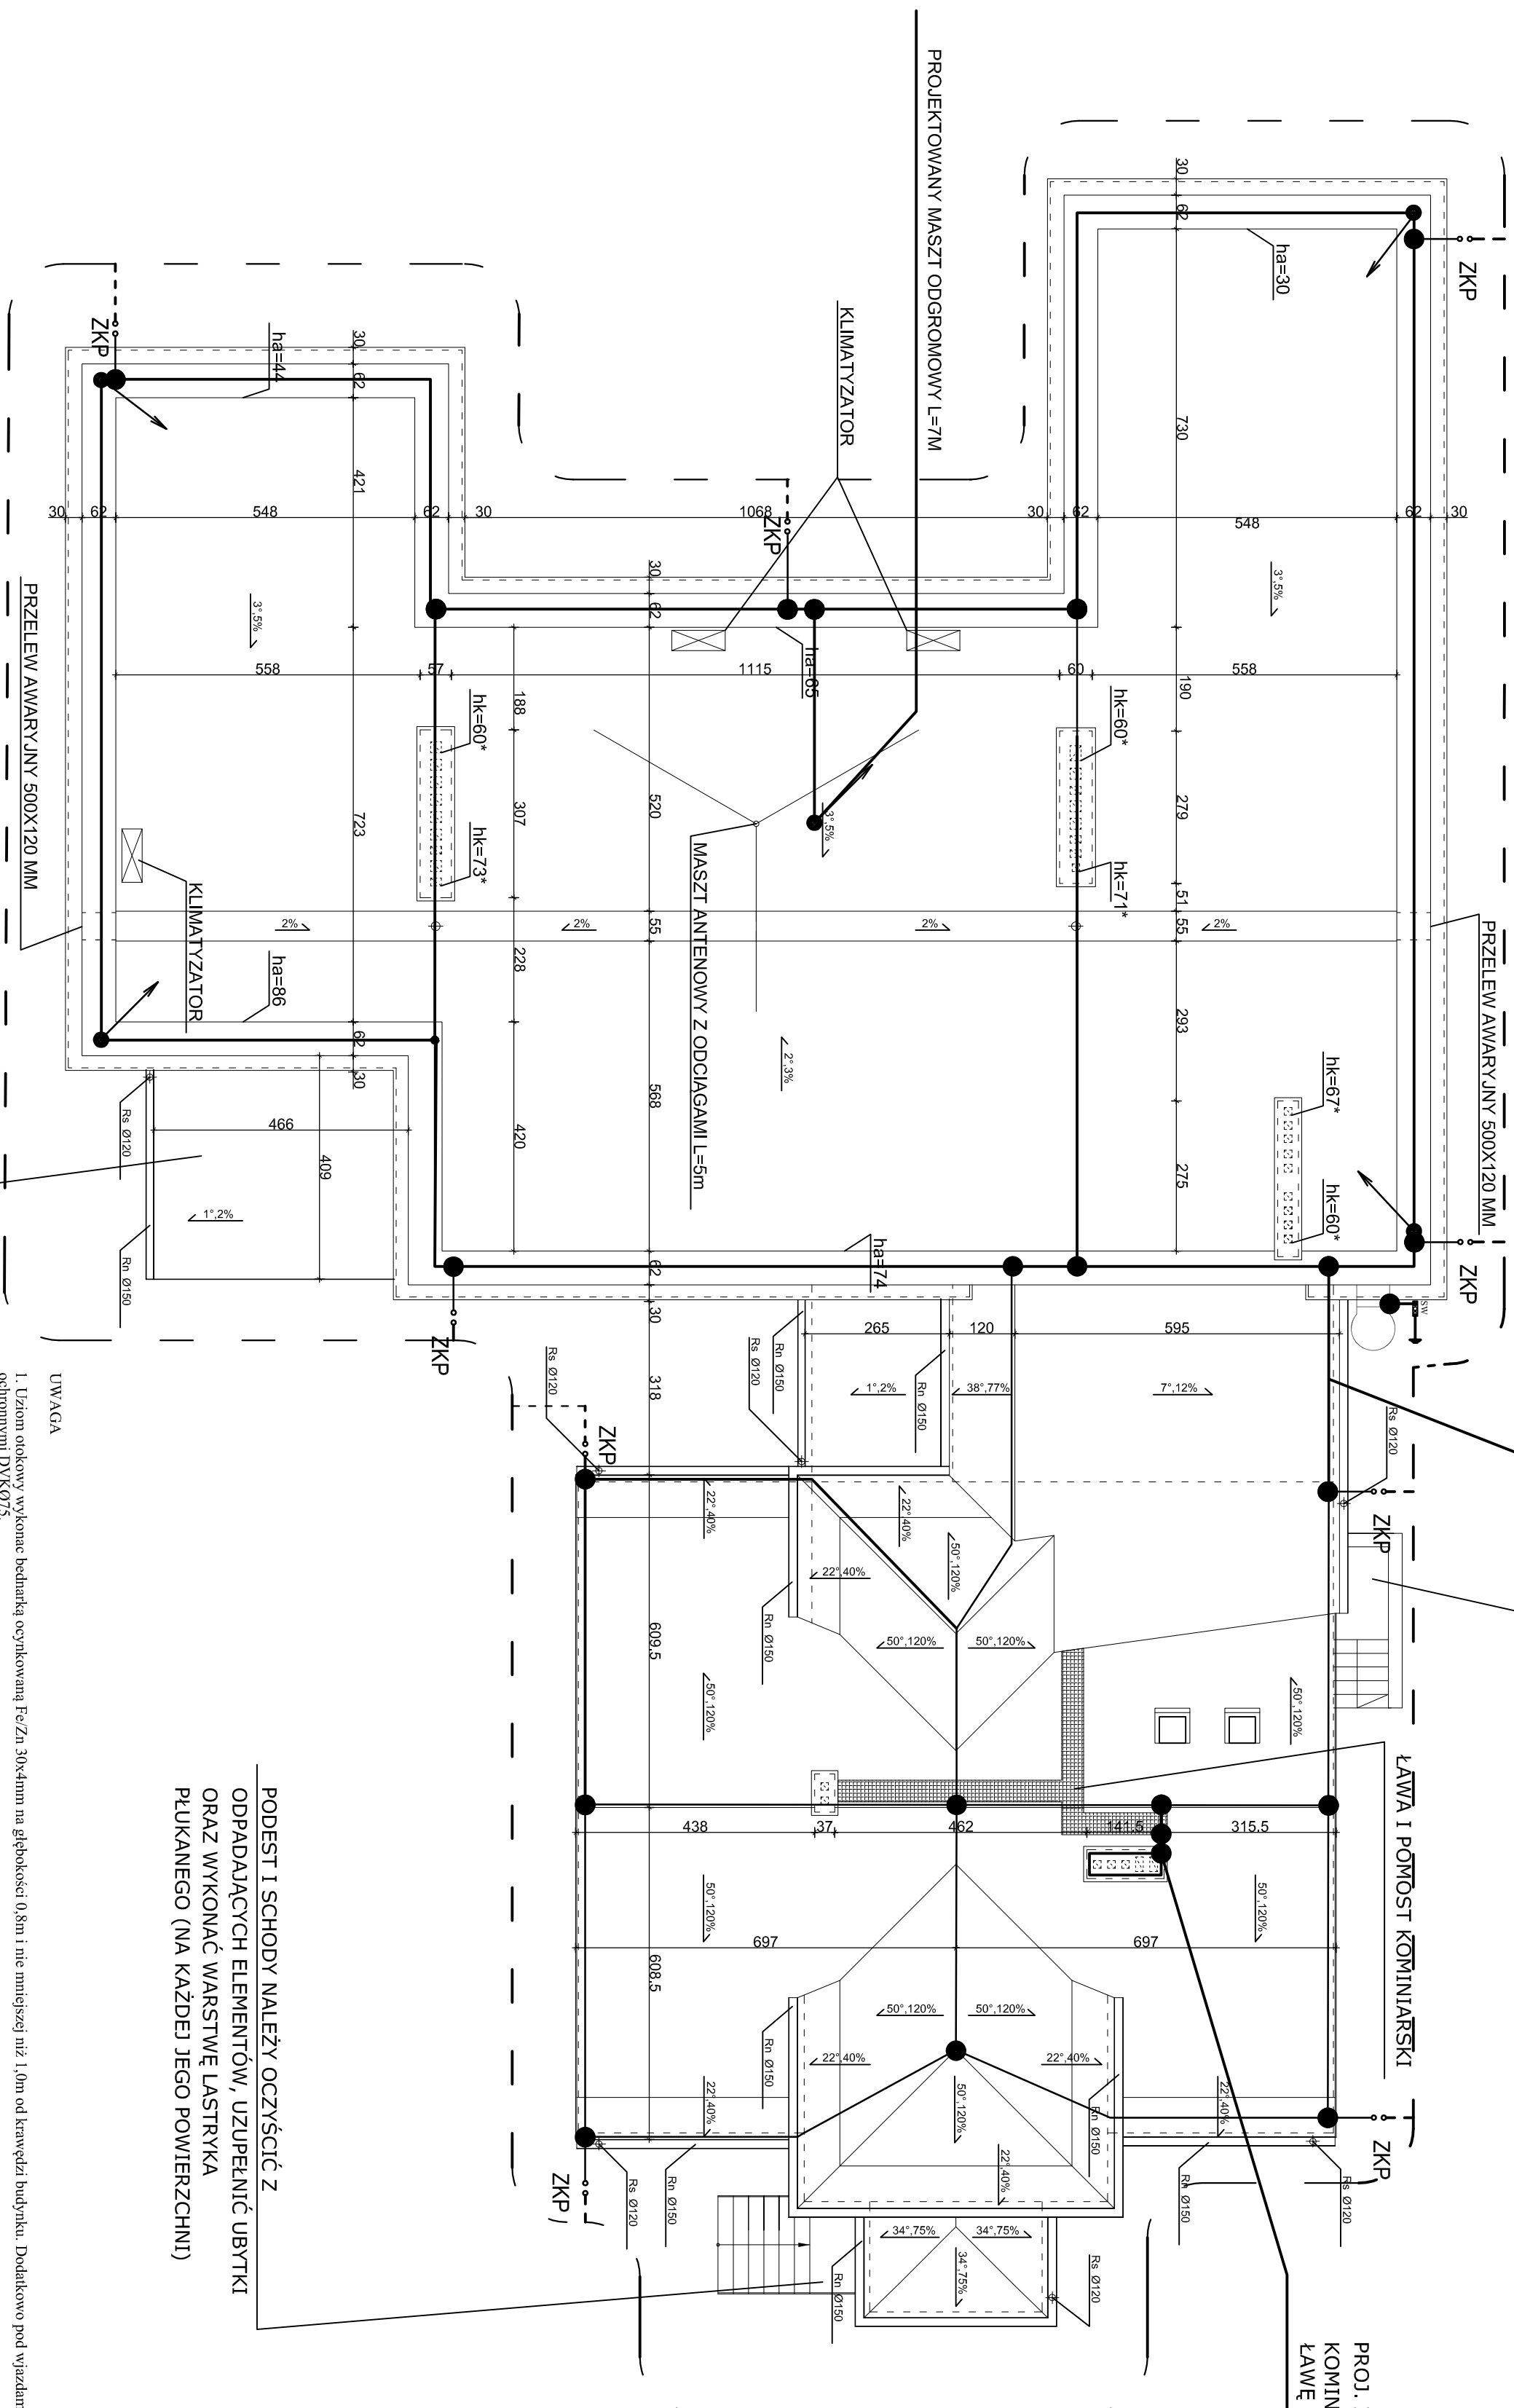

PODEST I SCHODY NALEŻY OCZYSZCZĄĆ Z  
ODPADAJĄCYCH ELEMENTÓW, UZUPEŁNIĆ UBYTKI  
ORAZ WYKONAĆ WARSTWĘ LASTRYKA  
FLUKANEGO (NA KAŻDEJ JEJGO POWIERZCHNI)

UWAGA

1. Uziom osłokowy wykonane beładką ocynkowaną FeZn 30x4mm na głębokości 0,8m i nie mniejszej niż 1,0m od krawędzi budynku. Dodatkowo pod wyzajzaniem beładkę osłone trzami ochotymy DKK075.
2. Wszystkie przepływy uzimające robocze wykonać beładką FeZn 30x4.
3. W celu ochrony przed korozją miejsca spawu oraz miejsca wyjścia ze ściany, podłogi lub fundamentu należy zabezpieczyć po prze zastosowanie powłoki silikonowo -kautuczowej lub bitumicznej.
4. Zachować odstęp izolacyjny gdzie S=0,64m

*Wzrostliche wzmocnienie robocze wylonow FeZn 30x4 oceniogim Dv KKO / S.*

2. wszystkie przegrody uszczelniające 1000-ze wykonać ociekającą i czni 504T.
3. W celu ochrony przed korozją miejsca spawu oraz miejsca wyjścia ze ścian, podłogi lub fundamentu należy zabezpieczyć po przez zastosowanie powłoki siłikonowo -kautuczowej lub tlenkowej

4. Zachować odstęp izolacyjny gdzie  $S > 0,64 \text{ m}$

ZADASZENIE NAD WEJŚCIEM DO URZĘDU.

PROJEKTUJE SIĘ ROZEBRAĆ ISTNIEJĄCE OSŁONY DREWNIANE NA PODKONSTRUKCJI STALOWEJ. ŚCIANY OCIEPLIĆ STYROPIANEM GR. 5 CM, DACH WĘGLA MINERALNĄ GR. 21 CM. OD SPODU PODCIENĆ OCIEPLIĆ STYROPIANEM GR. 5 CM.

**ZADASZENIE NAD WEJSCIEM DO URZĘDU.**

ŚCIANY OCIEPLIĆ STYROPIANEM GR. 5 CM, DACH  
WEŁNĄ MINERALNĄ GR. 21 CM. OD SPODU  
PODCIEŃ OCIEPLIĆ STYROPIANEM GR. 5 CM.

LEGENDA:

nk=60 cm - wysokość komina w punkcie mierzona do spodu

ha=30 cm - wysokość ścianki attykowej w punkcie

Rodzaj opracowania:	PROJEKT DOCEPIENIA BUDYNKU URZĘDU GMINY WRAZ Z PRZEBUDOWĄ INSTALACJI SANITARNYCH I MONTAŻEM OABELE FOTOWOLTALICZNYCH W RAMACH INWESTYCJI POD NAZWĄ "KOMPLEKSOWA TERMOMODERNIZACJA BUDYNKU URZĘDU GMINY W ELBLĄGU"		
Adres obiektu:	82-300 Elbląg ul. Browarna 85 dz. nr 30/2 obr. 0012, jed. 286101_1 M.elbąg	Data:	
Nr rys.	Pzst dadchu ochrona odgromowa	Skala:	1:100
Funckja:	Imię i nazwisko: nr uprawnień	Podpis:	
Projektował:	inż. Tomasz Gajewski nr ewid. WAM/0059/P/WOEW/04		

Rodzaj opracowania:	PROJEKT DOCEPIENIA BUDYNKU URZĘDU GMINY WRAZ Z PRZEBUDOWĄ INSTALACJI SANITARNYCH I MONTAŻEM OABELE FOTOWOLTALICZNYCH W RAMACH INWESTYCJI POD NAZWĄ "KOMPLEKSOWA TERMOMODERNIZACJA BUDYNKU URZĘDU GMINY W ELBLĄGU"		
Adres obiektu:	82-300 Elbląg ul. Browarna 85 dz. nr 30/2 obr. 0012, jed. 286101_1 M.elbąg	Data:	
Nr rys.	Pzud dadchu ochrona odgromowa	Skala:	1:100
Funckja:	Imię i nazwisko: nr uprawnień	Podpis:	
Projektował:	inż. Tomasz Gajewski nr ewid. WAM/0059/P/WO.E/04		

Rodzaj opracowania:	PROJEKT DOCEPIENIA BUDYNKU URZĘDU GMINY WRAZ Z PRZEBUDOWĄ INSTALACJI SANITARNYCH I MONTAŻEM OABELE FOTOWOLTALICZNYCH W RAMACH INWESTYCJI POD NAZWĄ "KOMPLEKSOWA TERMOMODERNIZACJA BUDYNKU URZĘDU GMINY W ELBLĄGU"		
Adres obiektu:	82-300 Elbląg ul. Browarna 85 dz. nr 30/2 obr. 0012, jed. 286101_1 M.elbąg	Data:	
Nr rys.	Pzst dadchu ochrona odgromowa	Skala:	1:100
Funckja:	Imię i nazwisko: nr uprawnień	Podpis:	
Projektował:	inż. Tomasz Gajewski nr ewid. WAM/0059/P/WOEW/04		

Rodzaj opracowania:	PROJEKT DOCEPIENIA BUDYNKU URZĘDU GMINY WRAZ Z PRZEBUDOWĄ INSTALACJI SANITARNYCH I MONTAŻEM OABELE FOTOWOLTALICZNYCH W RAMACH INWESTYCJI POD NAZWĄ "KOMPLEKSOWA TERMOMODERNIZACJA BUDYNKU URZĘDU GMINY W ELBLĄGU"		
Adres obiektu:	82-300 Elbląg ul. Browarna 85 dz. nr 30/2 obr. 0012, jed. 286101_1 M.elbąg	Data:	
Nr rys.	Pzud dadchu ochrona odgromowa	Skala:	1:100
Funckja:	Imię i nazwisko: nr uprawnień	Podpis:	
Projektował:	inż. Tomasz Gajewski nr ewid. WAM/0059/P/WO.E/04		

Rodzaj opracowania:	PROJEKT DOCEPIENIA BUDYNKU URZĘDU GMINY WRAZ Z PRZEBUDOWĄ INSTALACJI SANITARNYCH I MONTAŻEM OABELE FOTOWOLTALICZNYCH W RAMACH INWESTYCJI POD NAZWĄ "KOMPLEKSOWA TERMOMODERNIZACJA BUDYNKU URZĘDU GMINY W ELBLĄGU"		
Adres obiektu:	82-300 Elbląg ul. Browarna 85 dz. nr 30/2 obr. 0012, jed. 286101_1 M.elbąg	Data:	
Nr rys.	Pzud dadchu ochrona odgromowa	Skala:	1:100
Funckja:	Imię i nazwisko: nr uprawnień	Podpis:	
Projektował:	inż. Tomasz Gajewski nr ewid. WAM/0059/P/WO.E/04		

RZUT DACHU  
SKALA 1:100

## OZNACZENIA:

- 

- 

- 

- 

- 

-