


**MAPA ZASADNICZA**  
**GN.6642.535.2023.MM\_0419\_CL1**  
**z dnia 22.03.2023**  
**skala: 1:500**

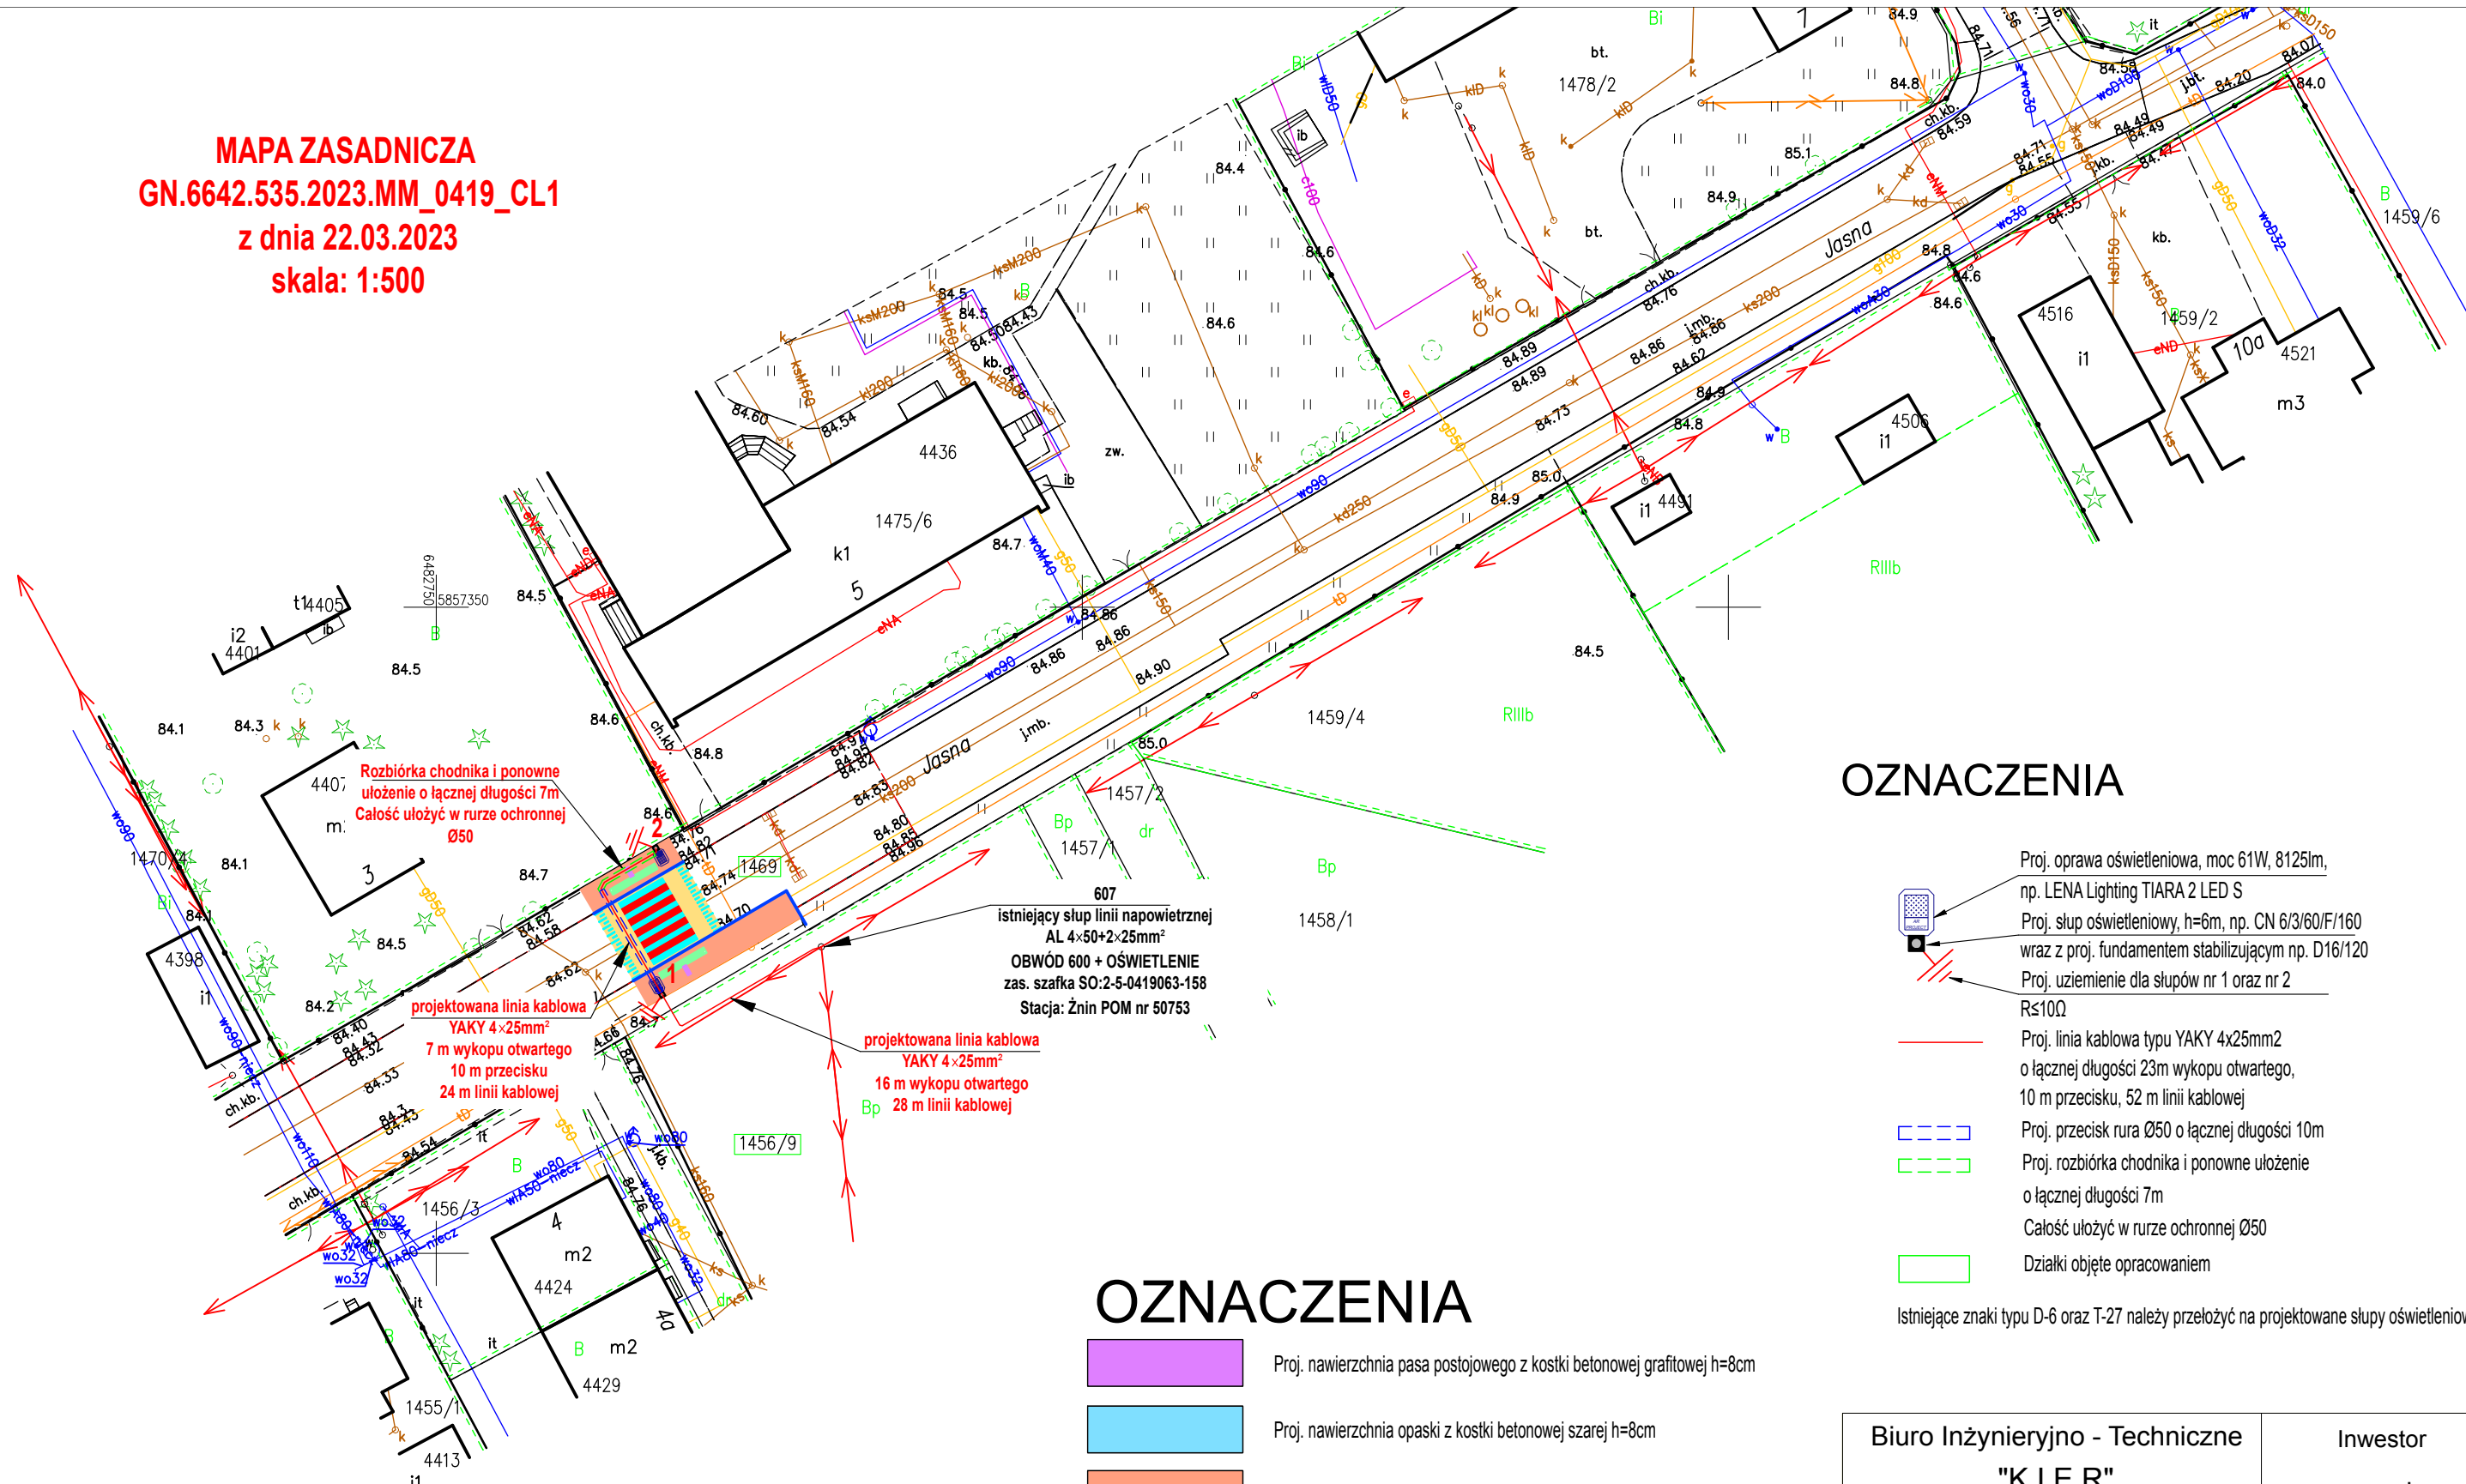

**OZNACZENIA**

- Proj. oprawa oświetleniowa, moc 61W, 8125lm, np. LENA Lighting TIARA 2 LED S
  - Proj. słup oświetleniowy, h=6m, np. CN 6/3/60/F/160 wraz z proj. fundamentem stabilizującym np. D16/120
  - Proj. uziemienie dla słupów nr 1 oraz nr 2 R<10Ω
  - Proj. linia kablowa typu YAKY 4x25mm<sup>2</sup> o łącznej długości 23m wykopu otwartego, 10 m przecisku, 52 m linii kablowej
  - Proj. przecisk rura Ø50 o łącznej długości 10m
  - Proj. rozbiórka chodnika i ponowne ułożenie o łącznej długości 7m
  - Całość ułożyć w rurze ochronnej Ø50
  - Działki objęte opracowaniem
- Istniejące znaki typu D-6 oraz T-27 należy przełożyć na projektowane słupy oświetleniowe.

**OZNACZENIA**

- Proj. nawierzchnia pasa postojowego z kostki betonowej grafitowej h=8cm
- Proj. nawierzchnia opaski z kostki betonowej szarej h=8cm
- Proj. nawierzchnia chodnika z kostki betonowej szarej
- Proj. nawierzchnia zjazdu z kostki betonowej czerwonej
- Płytki integracyjne z wypustkami dla osób z niepełnosprawnością o wym. 0,3x0,3 żółte h=8cm
- Proj. obrzeże betonowe 8x30 cm
- Proj. krawężnik betonowy wystający 15x30 cm
- Proj. opornik zatopiony 10x25 cm
- Pas prowadzący PP - płytki integracyjne kierunkowe 30x30x8 żółte

<b>Biuro Inżynieryjno - Techniczne</b> <b>"K I E R"</b> 62-200 Gniezno Os. Wł. Łokietka 18/5 tel. 61 425 22 11 lub 507 172 128 NIP 784-125-99-64 REGON 634460624				Inwestor Gmina Żnin ul. 700-lecia 39 88-400 Żnin	
OBIEKT: Przebudowa przejścia dla pieszych na ul. Jasnej w Żninie.					
RYSUNEK: Plan zagospodarowania terenu.					Nr E-1
STANOWISKO	IMIĘ I NAZWISKO	Nr UPR.	DATA	PODPIS	
Opracował:	mgr inż. Rafał Adamski		IV 2023		
Projektował:	mgr inż. Maciej Galantowicz	WK/P/0304/POE/04	IV 2023		
BRANŻA	STADIUM	ROK OPR.	NR ZLEC.	SKALA	EGZEMPLARZ
Oświetlenie uliczne	DP	2023		1: 500	