

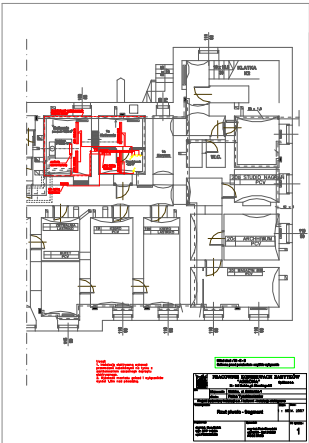



BUDOWLANY

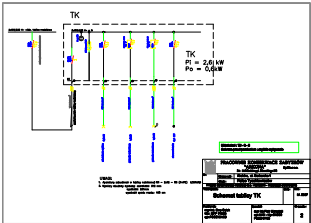


WYKONAWCZY

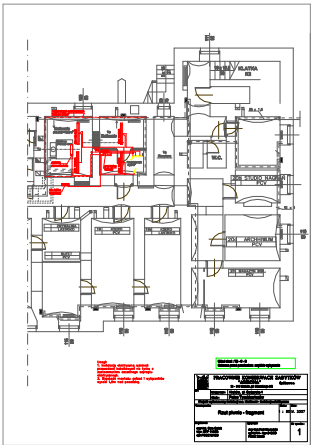


WYKONAWCZY

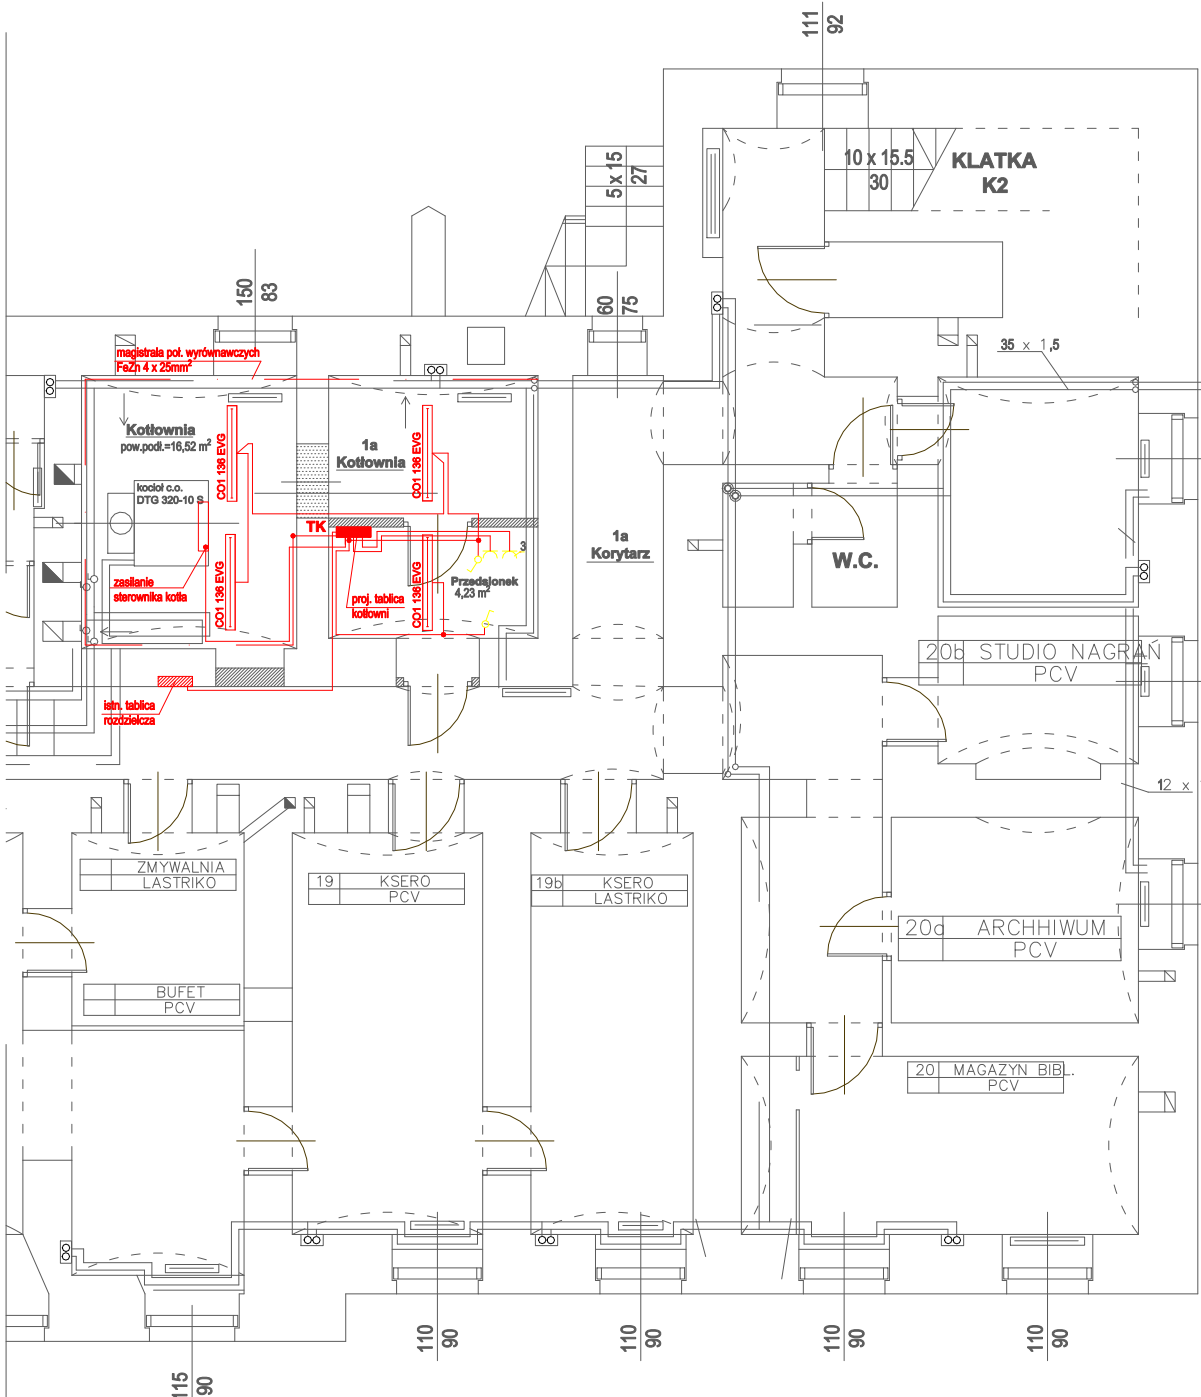


Układ sieci : TN - C - S
Ochrona przed porażeniem : szybkie wyłączenie

| | | | | |
|---|--|--|----------------------|---------------|
|  | PRACOWNICE KONSERWACJI ZABYTEKÓW "ARKONA" | | Spółka z o.o. | |
| | 31 - 115 Kraków, pl. Sikorskiego 3/8 | | | |
| Nr: | Miejscowość: Kraków, ul. Garbarska 1 | | Data: | |
| | Obiekt: Pałac Tyszkiewiczów | | | |
| Projekt wykonawczy instalacji c.o. i kotłowni - instalacje elektryczne | | | | |
| Temat rysunku: | | | Skala: | Data: |
| Rzut piwnic - fragment | | | | 50 / IV. 2007 |
| Projektował: | | Sprawdził: | | Nr rysunku: |
| mgr inż. Ewa Gałek Upr. BPN 11684 upr. PSOZ 121/95 | | mgr inż. Piotr Sieradzki upr. IJAN - Upr.345/90 PSOZ 87/96 | | 1 |

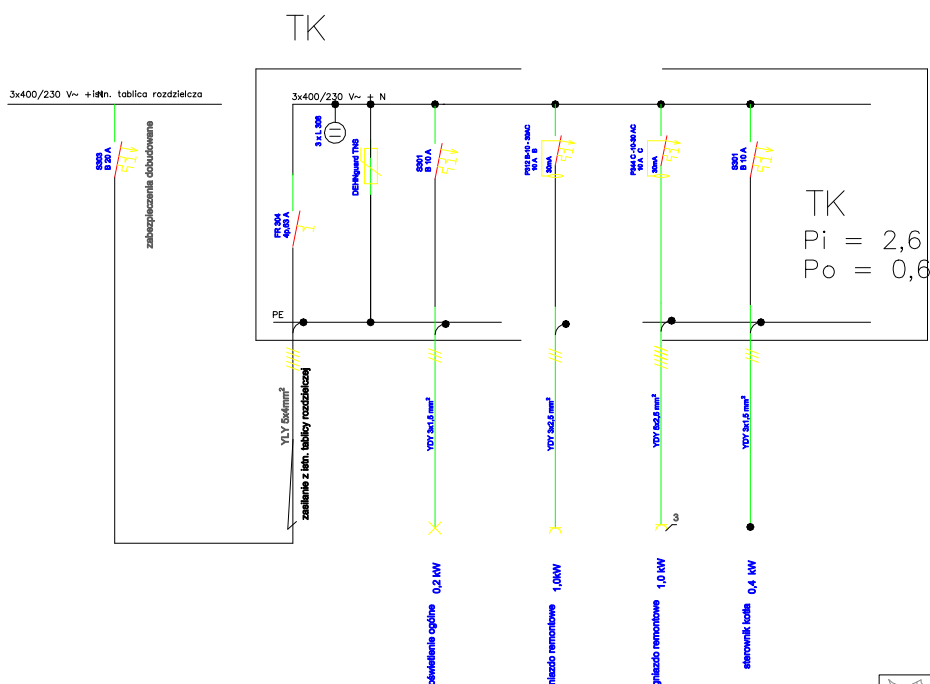

Układ sieci
Ochrona p

| | |
|---|---------------|
|  <div style="float: right; font-weight: bold; font-size: 1.2em;">PRACO</div> | |
| Nr : | Miejscowość : |
| | Obiekt : |
| Projekt wykonawczy | |
| Temat rysunku: | |
| Schemat | |
| Projektowała: mgr inż. Ewa Gałek Upr. BPP 116/84 upr. PSOZ121/95 | |

 **PRACOWNIE KONSERWACJI ZABYTKÓW**
"ARKONA" Spółka z o.o.
31 - 115 Kraków, pl. Sikorskiego 3/8

| | | | |
|---|--|------------------------------------|------------------------------|
| Miejscowość : | | Kraków, ul. Garbarska 1 | |
| Obiekt : | | Pałac Tyszkiewiczów wraz z oficyną | |
| Inwentaryzacja architektoniczna | | | |
| Temat rysunku: | | Skala : 1 : 100 | Data : II. 2007 |
| Rzut piwnic | | | |
| Projekt: mgr inż. ... upr. ??? | | Nr rysunku : 1 | |
| Opracowanie: Michał Misiak | | | |