


STAROSTA TATRZAŃSKI
ul. Chramcówki 15
34-500 Zakopane

MAPA ZASADNICZA
Sekcje mapy: 7.108.11.08.4.3; 7.108.11.08.4.1
SKALA 1:500

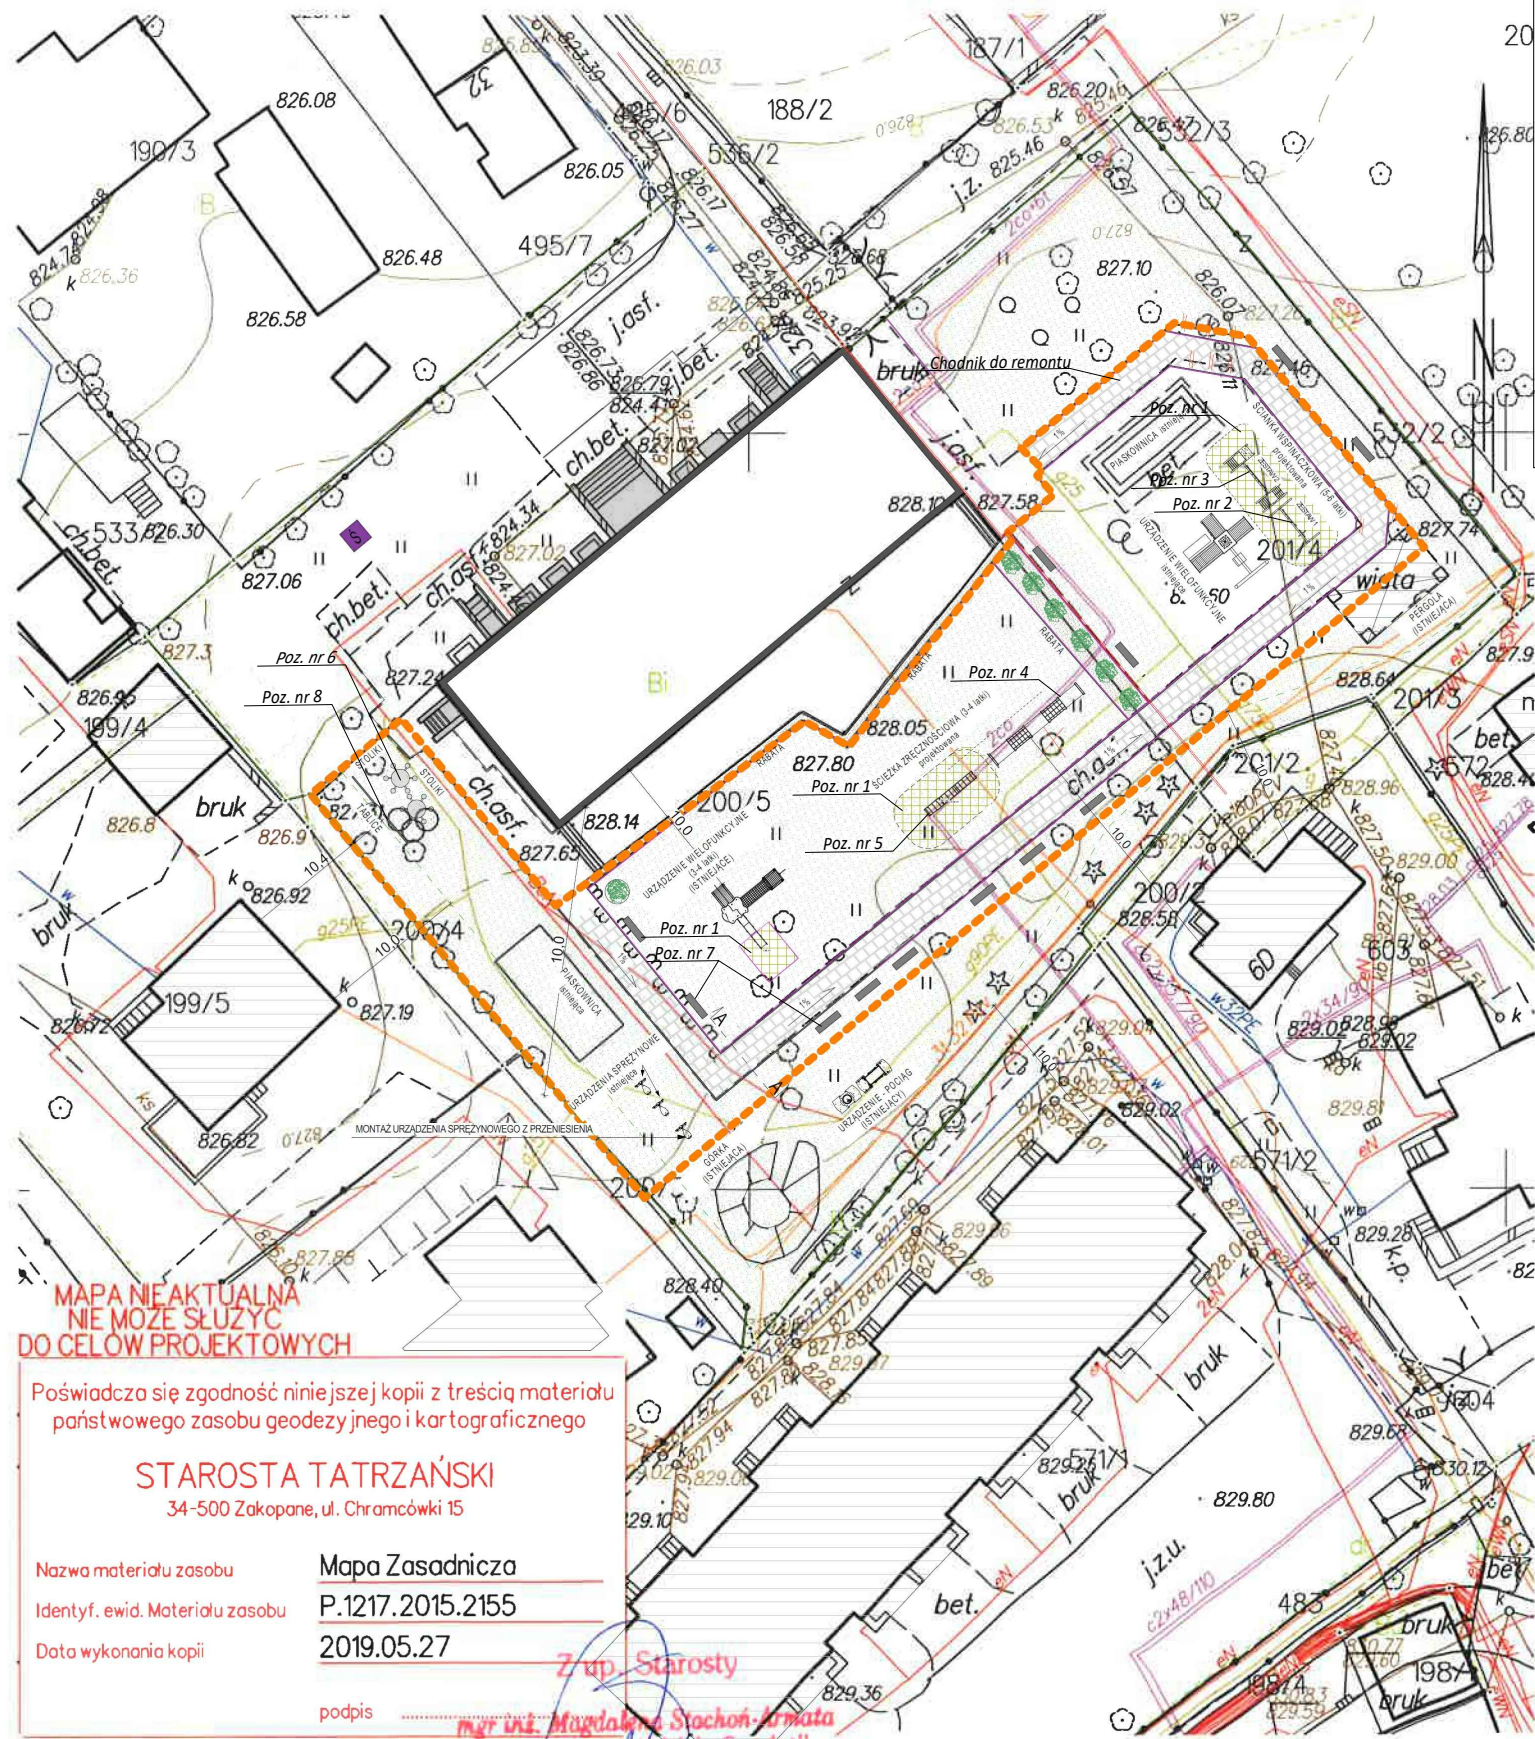

MAPA NIEAKTUALNA
NIE MOŻE SŁUŻYĆ
DO CEŁÓW PROJEKTOWYCH

Poświadczam zgodność niniejszej kopii z treścią materiału państwowego zasobu geodezyjnego i kartograficznego

STAROSTA TATRZAŃSKI
34-500 Zakopane, ul. Chramcówki 15

Nazwa materiału zasobu: Mapa Zasadnicza
Identyf. ewid. Materiału zasobu: P.1217.2015.2155
Data wykonania kopii: 2019.05.27

podpis

Z up. Starosty
mgr inż. Magdalena Stachon-Kamata
Podinspektor Wydziału Geodezji,
Kartografii, Kadastro i Gospodarki
Nieruchomościami

Zakopane dn. 27.05.2019
Sporządził(a) wydruk: Joanna Slecza

DANE OGÓLNE

Powiat	Tatrzański
Miejscowość	Zakopane
Nr działek	działka nr 200/5 i 201/4 obręb nr 006 Zakopane
Remont chodników:	220,00m ²
Humusowanie i obsianie mieszanką traw:	83,70m ²
Nawierzchnia bezpieczna z obrzeżami bezpiecznymi :	76,00m ²
Montaż istniejącego bujaka w nowym miejscu:	1 komplet
Dostawa i montaż ścianki wspinaczkowej 5-6 lat typ A:	1 komplet
Dostawa i montaż ścianki wspinaczkowej 5-6 lat typ B:	1 komplet
Dostawa i montaż drabinki zręcznościowej do 3 lat:	1 komplet
Dostawa i montaż przejścia rurowego do 3 lat:	1 komplet
Dostawa i montaż stolika z 6 krzesłkami:	2 komplety
Dostawa i montaż tablic do rysowania:	2 komplety
Dostawa i montaż 12 ławek z oparciem:	12 sztuk

LEGENDA:

ELEMENTY WYPOSAŻENIA – MAŁA ARCHITEKTURA

- ① NAWIERZCHNIA BEZPIECZNA
- ② ŚCIANKA WSPINACZKOWA TYP A
- ③ ŚCIANKA WSPINACZKOWA TYP B
- ④ PRZEJŚCIE RUROWE
- ⑤ DRABINKA FAŁOWA
- ⑥ STOLIK Z KRZESŁAMI
- ⑦ ŁAWKA Z OPARCIEM
- ⑧ TABLICA DO RYSOWANIA

MAŁA ARCHITEKTURA W MIEJSCU PUBLICZNYM + BOISKO WIELOFUNKCYJNE MODERNIZACJA OTOCZENIA PRZEDSZKOLA NR 7 IM. KAZIMIERZA PRZERWY-TETMAJERA W ZAKOPANEM	
Lokalizacja:	34 - 500 ZAKOPANE, UL. NOWOTARSKA 32A DZIAŁKA NR EW. 200/5 I 201/4 OBRĘB 006
Inwestor:	GMINA MIASTO ZAKOPANE URZĄD MIASTA ZAKOPANE UL. KOŚCIUSZKI 13, 34 - 500 ZAKOPANE
Branża:	ARCHITEKTURA
Rysunek:	PROJEKT ZAGOSPODAROWANIA TERENU MAŁA ARCHITEKTURA + BOISKO WIELOFUNKCYJNE
Projektant:	MGR INŻ. MARIAN SŁOWIK - SUŁKOWSKI NR UP. UAN.I - 8340/A-87/85
Opracowała:	MGR INŻ. ARCH. KATARZYNA TYLKA-JAROŃCZYK
Data:	IV.2019
Skala:	1:500
Nr rys.:	01