


STAROSTA ŚWIECKI
 ZAŁ. NR A ARK. NR B 10/2021
 Załącznik do decyzji nr
 znak 303.6740.2.4.1275.2022
 z dnia 14.09.2022r.

z up. Starosty Świeckiego
 Z-ca Kierownika
 Wydziału Budownictwa
 i Ochrony Środowiska
Justyna Schmidt
 Justyna Schmidt

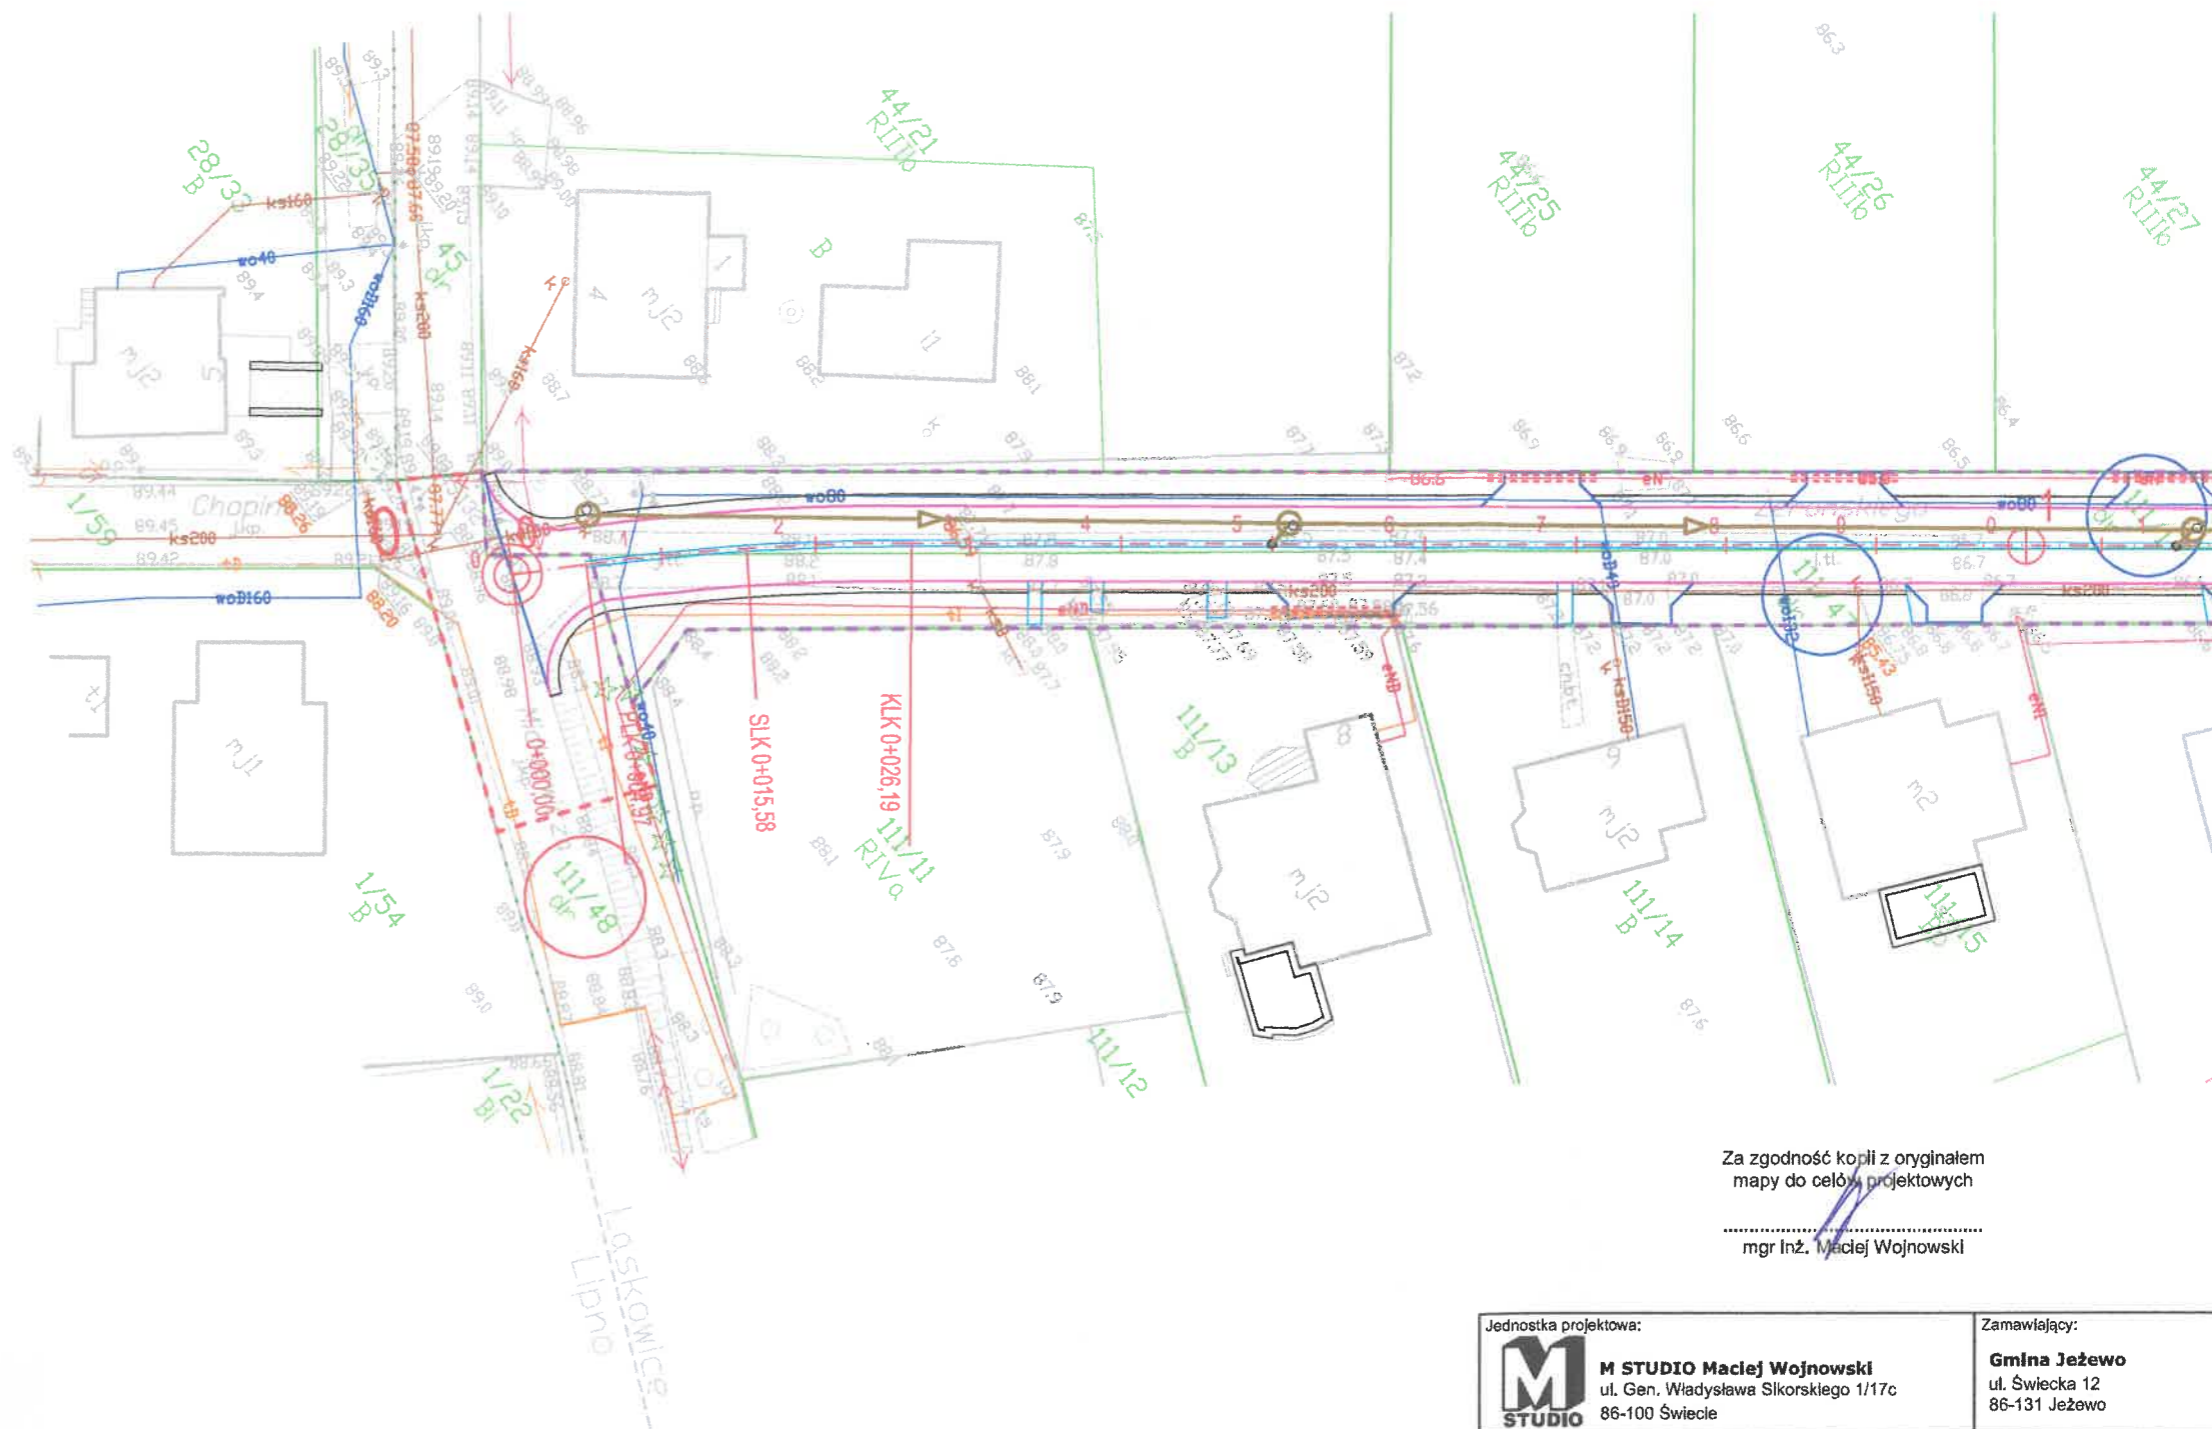

Za zgodność kopii z oryginałem
 mapy do celów projektowych
 mgr Inż. Maciej Wojnowski

USŁUGI GEODEZYJNE
 GEODUET s.c.
 Emil Bogun Damian Karwasz
 86-100 Świecie, ul. Mickiewicza 18
 tel. 723 936 535
 NIP 559-204-07-62 • Regon 341403917

GEODETA
Damian Karwasz
 Damian Karwasz

Poświadczam, że niniejszy dokument został opracowany w wyniku prac geodezyjnych i kartograficznych, których rezultaty zawiera operat techniczny pozytywnie zweryfikowany. Jednocześnie informuję, że jestem świadomy odpowiedzialności karnej za złożenie fałszywego oświadczenia.	
Identyfikator zgłoszenia prac geodezyjnych	6640.203.2021
Organ służby geodezyjnej, który otrzymał zgłoszenie	Starosta Świecki <small>Podstawy Obradni Odemiarstwa Geodezyjnej i Kartograficznej</small>
Wykonawca prac geodezyjnych	USŁUGI GEODEZYJNE GEODUET s.c. Emil Bogun Damian Karwasz
Nr oraz data sporządzenia dokumentu zawierającego wynik pozytywniej weryfikacji	6640.203.2021L.10745 z dn. 02.07.2021
Imię i nazwisko oraz nr uprawnień zawodowych Idemniika prac	Andrzej Purzycki nr 16028

Jednostka projektowa: M STUDIO Maciej Wojnowski ul. Gen. Władysława Sikorskiego 1/17c 86-100 Świecie		Zamawiający: Gmina Jeżewo ul. Świecka 12 86-131 Jeżewo	
Stadium: Projekt Budowlany			
Temat: Budowa drogi gminnej - ul. Żeromskiego w Laskowicach			
Branża: DROGOWA, SANITARNA			
Tytuł rysunku: Plan zagospodarowania terenu SKALA 1:500			
ZESPÓŁ PROJEKTOWY			
Funkcja	Imię i Nazwisko	Numer uprawnień	Podpis
PROJEKTANT branza drogowa	mgr inż. Maciej Wojnowski	KUP/0118/PWOD/11 w specjalności drogowej	<i>M</i>
SPRAWDZAJĄCY branza drogowa	mgr inż. Arkadiusz Mazany	KUP/0027/POOD/11 w specjalności drogowej	<i>M</i>
data	nr rys.	element PB	Tom
06.2022	2.1	ZRID	-