

MAPA DO CELÓW PROJEKTOWYCH 1 (9)

skala 1: 500

Powiadzam, że niniejszy dokument został opracowany w wyniku prac geodezyjnych i kartograficznych, których rezultaty zawiera operat techniczny pozytywnie zweryfikowany. Jednocześnie informuję, że jestem świadomy odpowiedzialności karnej za złożenie fałszywego oświadczenia.

Table with 2 columns: Field name and value. Fields include: Identyfikator zgłoszenia prac geodezyjnych, Organ służby geodezyjnej, Wykonawca prac geodezyjnych, Nr oraz data sporządzenia dokumentu zawierającego wynik pozytywnej weryfikacji, Imię i nazwisko oraz nr uprawnień zawodowych kierownika prac.

Mapa do celów projektowych została wykonana bez ustalenia obciążen służebnościami gruntowymi ujawnionymi w księgach wieczystych.

zasieg pomiaru

Województwo: wielkopolskie, Powiat: wrzesiński, Gmina: 303001_2 Kołaczkowo, Obręb: 0109 Kołaczkowo, Arkusz ewidencyjny: 2, 3, Sekcja mapy: 6.173.17.15.3.2, 3, 4


Stan na dzień: 21.06.2021 r., Układ współrzędnych prostokątnych płaskich: 2000/18, Układ wysokości: Kronsztadt60

Biuro Usług "GlobiArt" Adam Korzeniewski, 62-306 Kołaczkowo, ul. Kasztanowa 1/3, NIP: 789-185-16-93, REGON: 300951542, tel.kom. 660 722 112, e-mail: a.korzeniewski@globiart.pl, Andrzej Korzeniewski, Geodeta uprawniony nr uprawnień 8688

AKTUALIZACJA wielkopolskie wrzesiński 303001_2 Kołaczkowo 0109 Kołaczkowo 2, 3 Arkusz ewidencyjny: 6.173.17.15.3.4 ZAGOSPODAROWANIA DZIAŁKI nr 76/12 Stan na dzień: 19.03.2022 r. Układ współrzędnych prostokątnych płaskich: 2000/18 Układ wysokości: Kronsztadt60 Biuro Usług "GlobiArt" Adam Korzeniewski, 62-306 Kołaczkowo, ul. Kasztanowa 1/3, NIP: 789-185-16-93, REGON: 300951542, tel.kom. 660 722 112, e-mail: a.korzeniewski@globiart.pl, Andrzej Korzeniewski, Geodeta uprawniony nr uprawnień 8688

Powiadzam, że niniejszy dokument został opracowany w wyniku prac geodezyjnych i kartograficznych, których rezultaty zawiera operat techniczny pozytywnie zweryfikowany. Jednocześnie informuję, że jestem świadomy odpowiedzialności karnej za złożenie fałszywego oświadczenia. Identyfikator zgłoszenia prac geodezyjnych: ND.6640.443.2022, Organ służby geodezyjnej, który otrzymał zgłoszenie: Starosta Wrzesiński, Wykonawca prac geodezyjnych: Biuro Usług "GlobiArt" Adam Korzeniewski, Nr oraz data sporządzenia dokumentu zawierającego wynik pozytywnej weryfikacji: Protokół Weryfikacji Nr 1 z dn. 27 MAR. 2022, Imię i nazwisko oraz nr uprawnień zawodowych kierownika prac: Andrzej Korzeniewski Nr uprawnień 8688

zasieg pomiaru Mapa do celów projektowych została wykonana bez ustalenia obciążen służebnościami gruntowymi ujawnionymi w księgach wieczystych.



Zarząd Powiatu Wrzesińskiego UZGADNIŁ projekt budowlany dotyczący: BUDOWA SIECI KANALIZACJI SANITARNEJ, W MIEJSCOWOŚCI KOŁACZKOWO, powiat WRZEŚNIA. Data: 20.07.2022, z up. Zarządu Powiatu Wrzesińskiego, Bortolonek Katarzyna, Wydział Drog Powiatowych.

STAROSTWO POWIATOWE WRZEŚNIA Wydział Budownictwa i Środowiska

Table with project details: EKO-PRODREW-L.K. BIURO PROJEKTOWO-USŁUGOWE, INWESTOR: GMINA KOŁACZKOWO, TEMAT: BUDOWA SIECI KANALIZACJI SANITARNEJ, W MIEJSCOWOŚCI KOŁACZKOWO, LOKALIZACJA: KOŁACZKOWO, gm. KOŁACZKOWO, powiat WRZEŚNIA, FAZA: PROJEKT TECHNICZNY SPECJALNOŚĆ: INSTALACJE WOD-KAN, SKALA: 1:500, PROJEKTOWAŁ: mgr inż. LEOPOLD KAMIŃSKI, OPRACOWAŁ: mgr inż. AGNIESZKA FABIS, SPRAWDZIŁ: mgr inż. JERZY SURMAĆCIEWICZ

LEGENDA: RUROCIĄG GRANTACYJNY KS (PRZEWIERT), RUROCIĄG CIŚNIENIOWY KS