



WIDOK - FRAGMENT

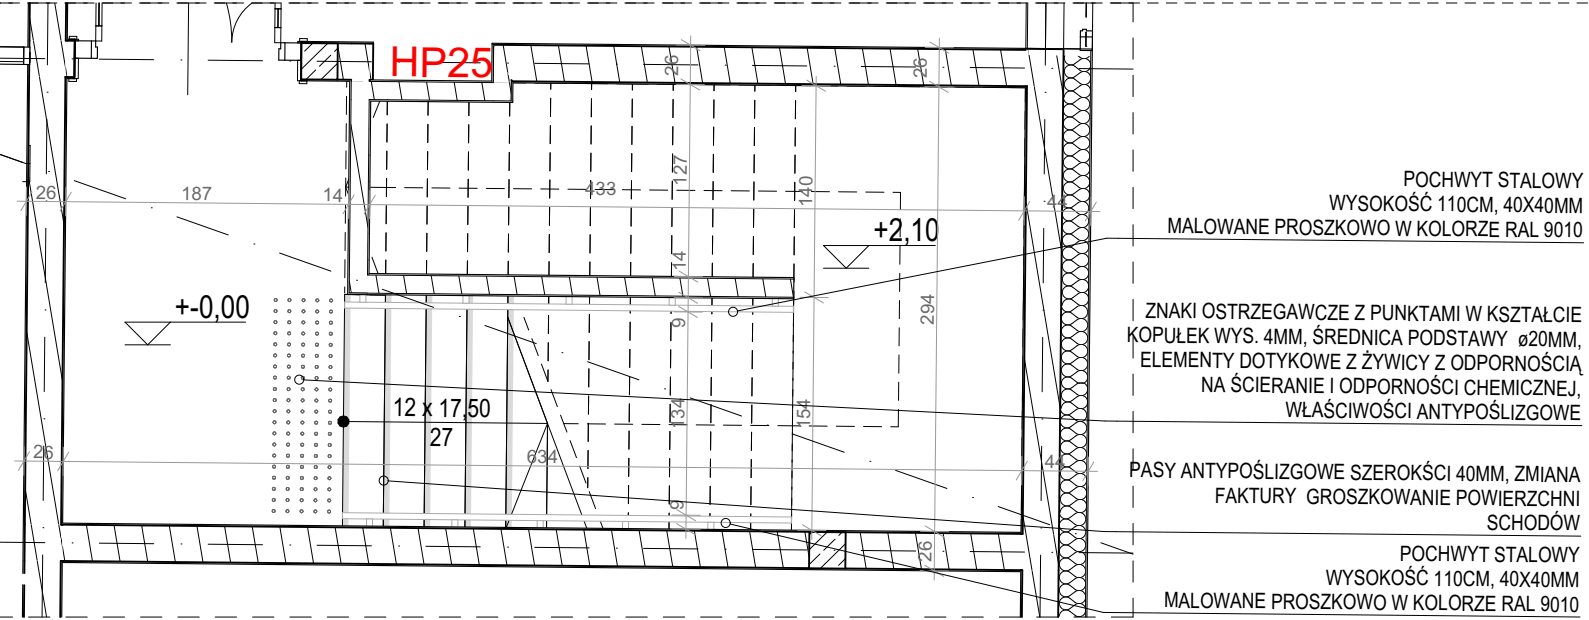

RZUT PARTERU - FRAGMENT

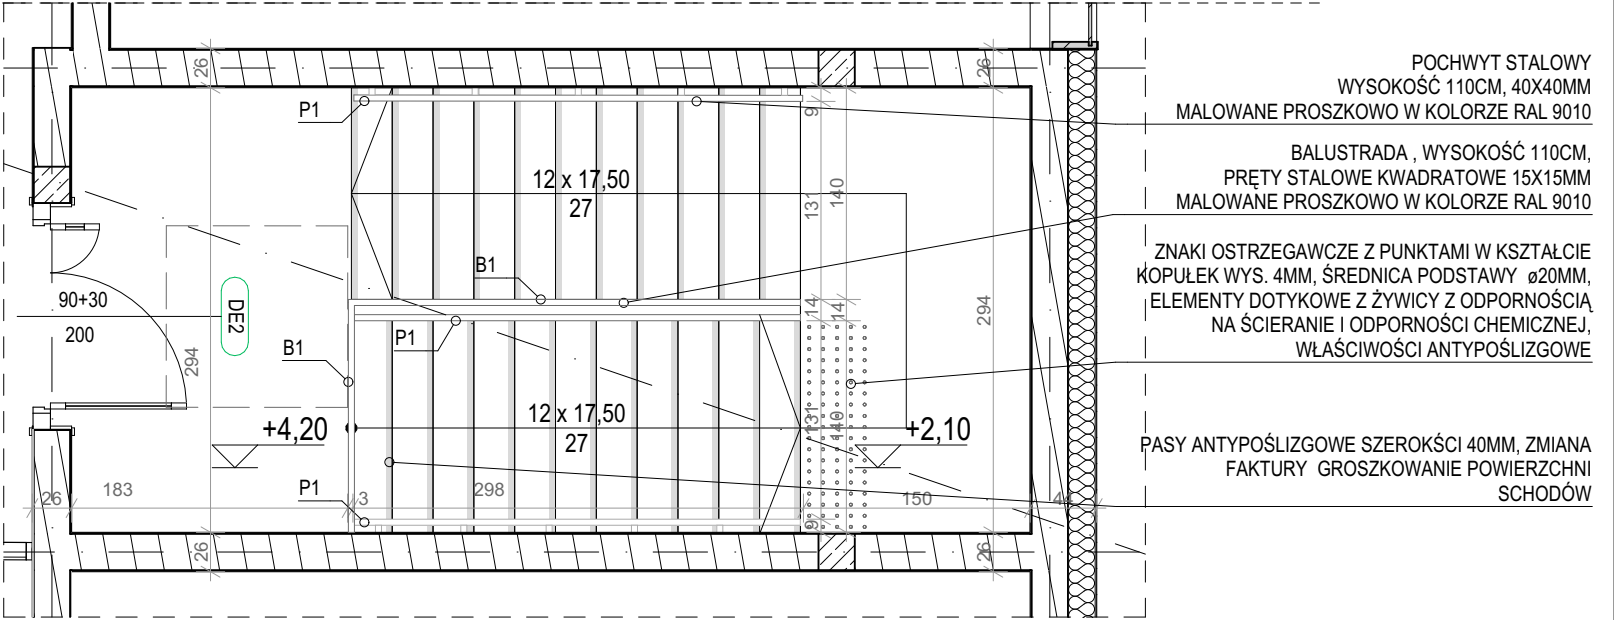

RZUT PIĘTRA - FRAGMENT

ZESTAWIENIE BALUSTRAD I POCHWYTÓW WEWNĘTRZNYCH KLATKA SCHODOWA BLOK SZKOLNY 1-3

WIDOK		
RZUT		
SYMOL	B1	P1
LICZBA SZTUK	1	3

PRACOWNIA PROJEKTOWA: BCM ARCHITEKCI SP. Z O.O. ul. Purkyniego 1/413, 50-155 Wrocław				
INWESTOR: GMINA CZERNICA ul. Kolejowa 3, 55-003 Czernica				
ADRES INWESTYCJI: NADOLICE WIELKIE ul. Wiedzy, 55-003 Nadolice Wielkie działki nr: 309/1026, 309/1027; AM-01; Nadolice Wielkie			STADIUM: PROJEKT WYKONAWCZY	
TEMAT: ZESPÓŁ SZKOLNO-PRZEDSZKOLNY WRAZ Z NIEZBĘDNĄ INFRASTRUKTURĄ TECHNICZNĄ			DATA OPRACOWANIA: 9.2024	
GŁÓWNY PROJEKTANT: mgr inż. arch. Zuzanna Bińczyk		NR UPRAWNIEN: 01/DSOKK/2013	PODPIS: 	
SPRAWDZAJĄCY: mgr inż. arch. Jacek Miller		324/88/UW		
OPRACOWUJĄCY: mgr inż. arch. Dawid Lichosyt		17/DSOKK/2022		
ARCHITEKTURA ASYSTENCI: mgr inż. arch. Monika Majer				
SKALA: 1:50	TEMAT RYSUNKU: ZESTAWIENIE BALUSTRAD		NR RYSUNKU: A.PW.E1.ZB1	