



WIDOK - KLATKA SCHODOWA 0.13, 1.6

PRZEKRÓJ - KOMUNIKACJA P.50 i 1.43

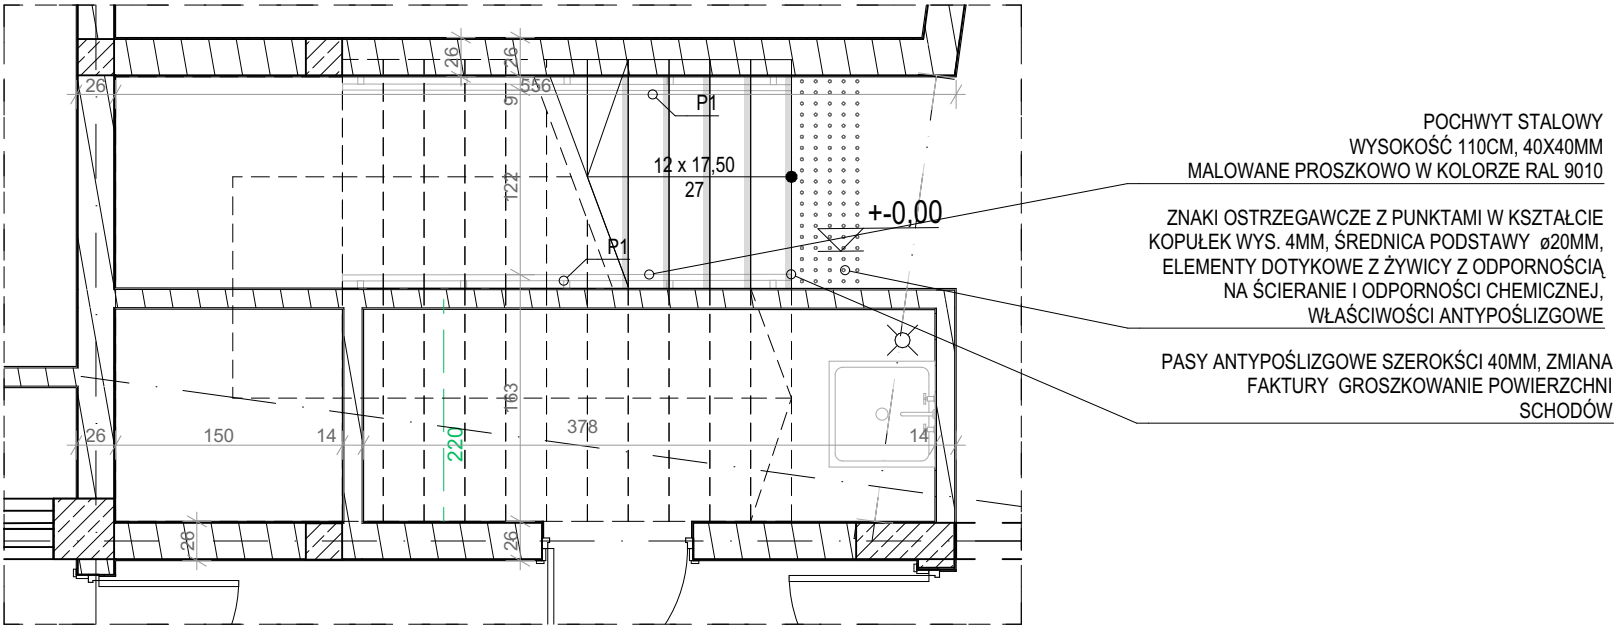


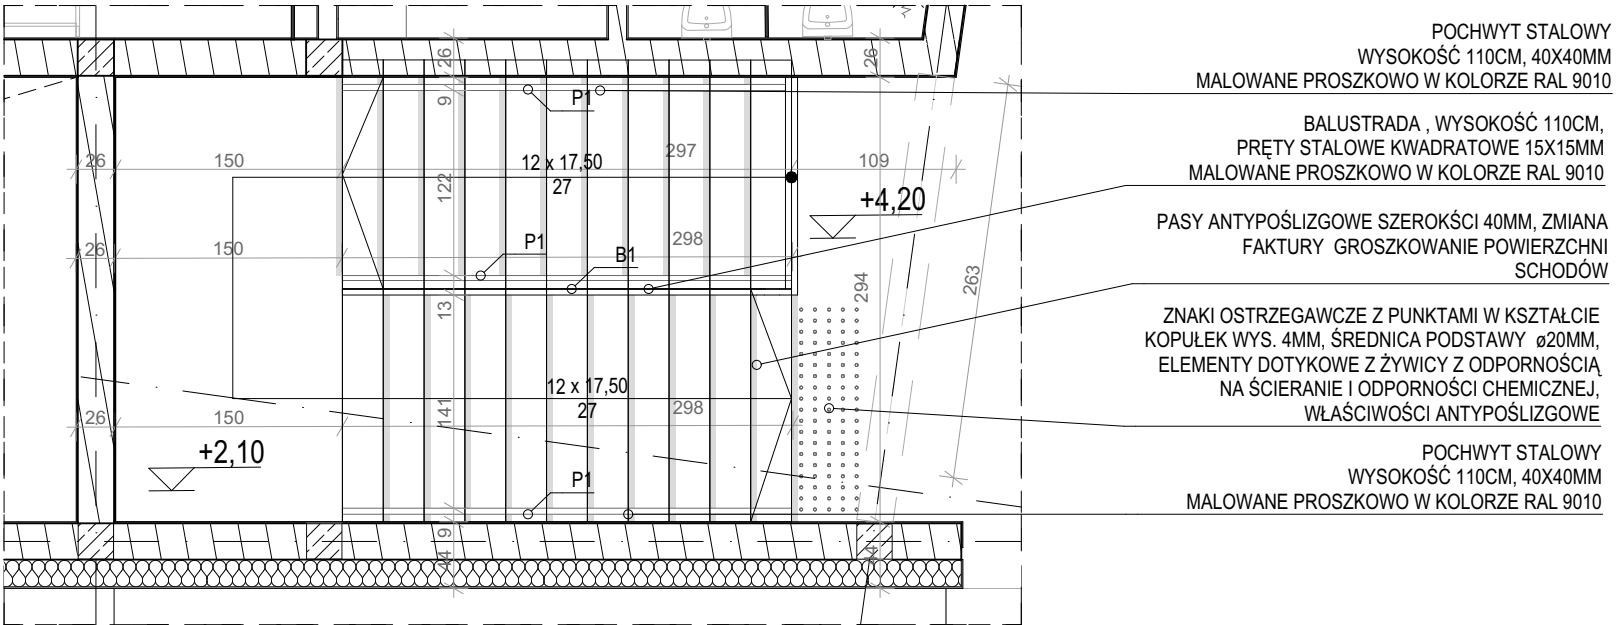


RZUT PARTERU - FRAGMENT



RZUT PIĘTRA - FRAGMENT

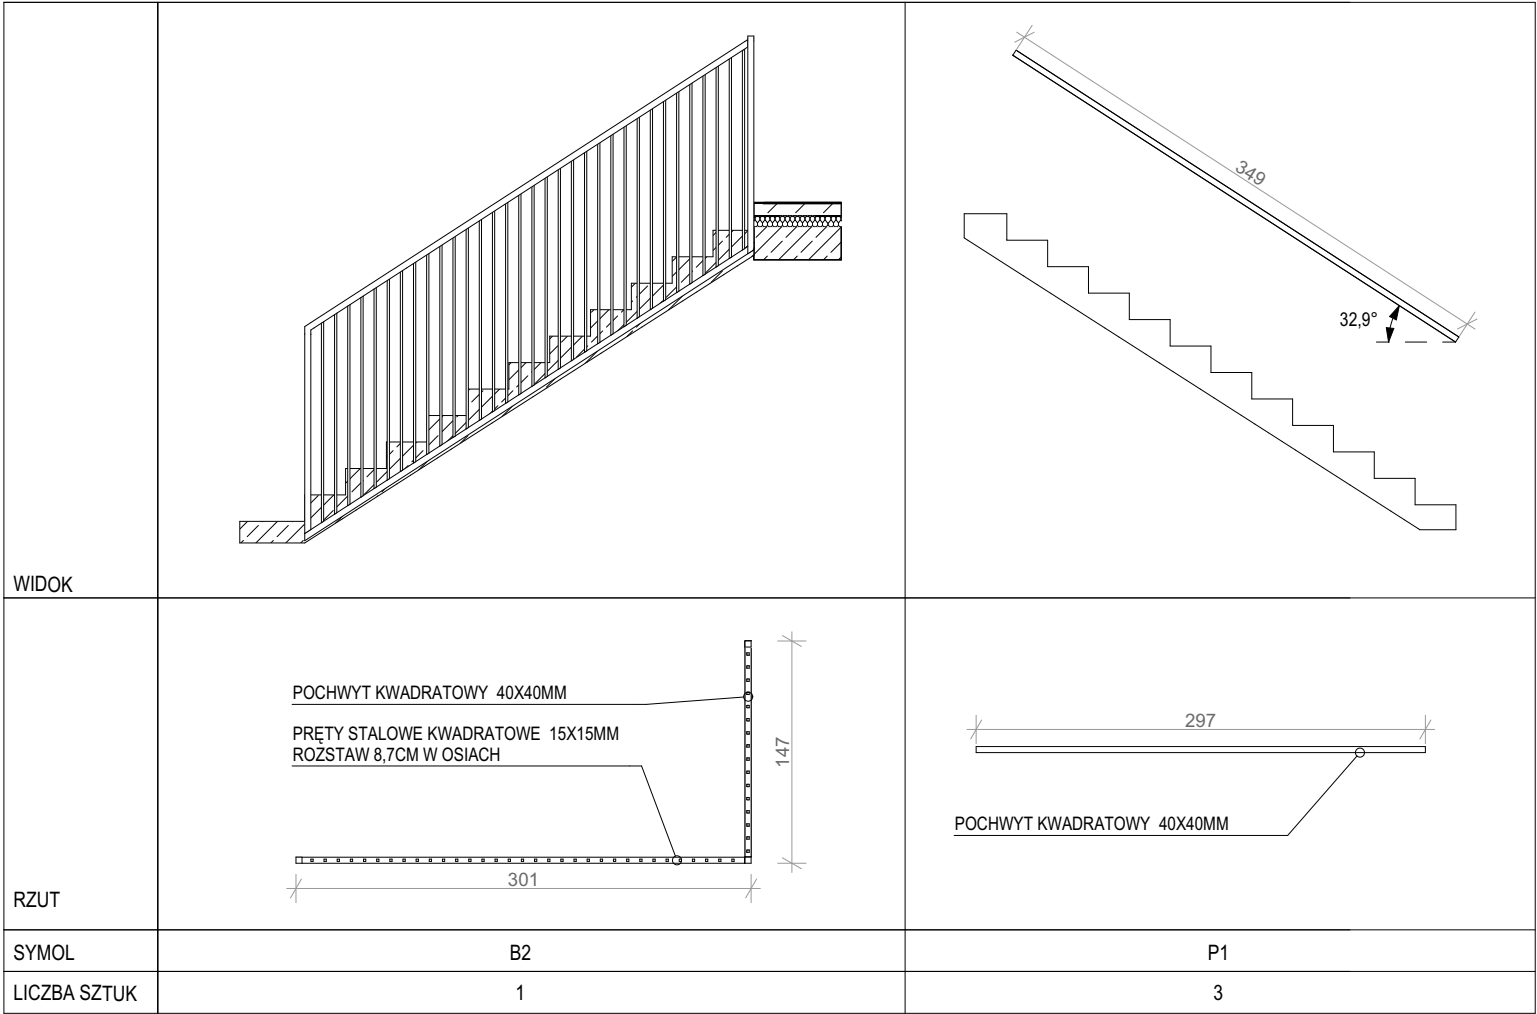ZESTAWIENIE BALUSTRAD I POCHWYTÓW WEWNĘTRZNYCH - KOMUNIKACJA P.50 i 1.43



PRACOWNIA PROJEKTOWA: BCM ARCHITEKCI SP. Z O.O. ul. Purkyniego 1/413, 50-155 Wrocław			
INWESTOR: GMINA CZERNICA ul. Kolejowa 3, 55-003 Czernica			
ADRES INWESTYCJI: NADOLICE WIELKIE ul. Wiedzy, 55-003 Nadolice Wielkie działki nr: 309/1026, 309/1027; AM-01; Nadolice Wielkie		STADIUM: PROJEKT WYKONAWCZY	
TEMAT: ZESPÓŁ SZKOLNO-PRZEDSZKOLNY WRAZ Z NIEZBĘDNĄ INFRASTRUKTURĄ TECHNICZNĄ		DATA OPRACOWANIA: 9.2024	
GŁÓWNY PROJEKTANT: mgr inż. arch. Zuzanna Bińczyk		NR UPRAWNIEN: 01/DSOKK/2013	PODPIS: 
SPRAWDZAJĄCY: mgr inż. arch. Jacek Miller		324/88/UW	
OPRACOWUJĄCY: mgr inż. arch. Dawid Lichosyt		17/DSOKK/2022	
ARCHITEKTURA ASYSTENCI: mgr inż. arch. Monika Majer			
SKALA: 1:50	TEMAT RYSUNKU: ZESTAWIENIE BALUSTRAD		NR RYSUNKU: A.PW.E1.ZB4