


LISTA ELEMENTÓW WENTYLACYJNYCH

Lista elementów wentylacyjnych została wygenerowana automatycznie z programu w celu ułatwienia  
Wskazanie parametrów poszczególnych urządzeń i rodzaju wentylacji. Szczegółowe dane w zakresie  
względnej wilgotności powietrza w poszczególnych pomieszczeniach – należy ustalić w projekcie wentylacji.  
Tabela zawiera w niektórych przypadkach dane mogą być podane do składowania powietrza, bez  
wskazywania sposobu jego zasilania (obrotowa wentylacja mechaniczna wentylacja naturalna w sposób z  
całkowicie zasilany przez wentylację mechaniczną wentylacja mechaniczna w sposób zasilany przez wentylację mechaniczną)  
Wskazanie rodzaju wentylacji jest podane w projekcie wentylacji w celu wyłączenia możliwości

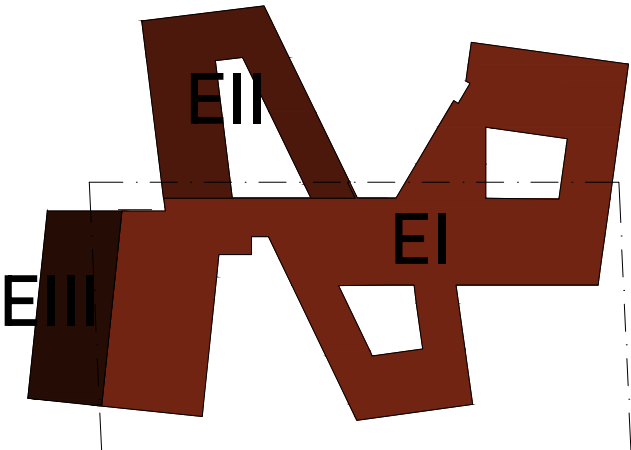

SCHEMAT ETAPOWANIA

PRACOWNIA PROJEKTOWA  
BCM ARCHITEKCI SP. Z O.O.  
ul. Kurkiewicza 1/413, 50-155 Wrocław

INWESTOR  
GMINA CZERNICA  
ul. Kolejowa 3, 55-003 Czernica

ADRES INWESTYCJI  
NADOLICE WIELKIE  
działki nr: 309/026, 309/027, AM-01; Nadolice Wielkie

TEMAT  
ZESPÓŁ SZKOLNO-PRZEDSZKOLNY WRAZ  
Z NIEZBEDNĄ INFRASTRUKTURĄ TECHNICZNĄ

STADIUM  
PROJEKT  
WYKONAWCZY

DATA OPRACOWANIA  
16.09.2024

SKALA  
1:100

OPIS  
Z OGRÓDEM SENSORCZYNEM  
- INSTALACJE WENTYLACYJNE

LISTA ELEMENTÓW WENTYLACYJNYCH  
LE-WZ-01  
dla rys. IS-PW-E1.3 W  
IS-PW-E1.4 WZ-03