
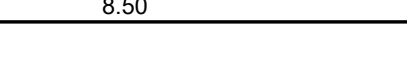


SKALA 1:25

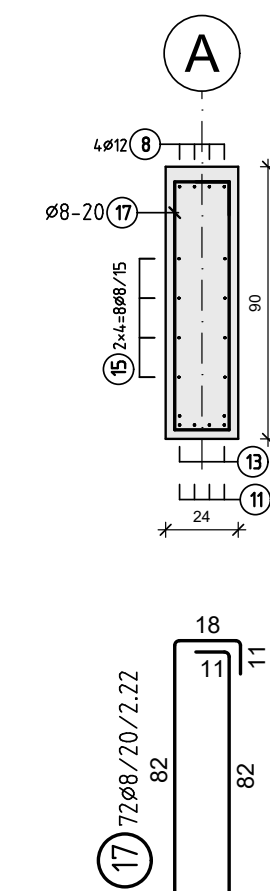

SKALA 1:25

[illegible]

STAL - A-IIIIN (B500SP)
BETON C35/45 (B35) C25/30 (B25)
OTULINA: 30/50 mm
KLASA EKSPozycji: XC1
DOPUSZCZALNE ZARYSOWANIE: 0,3 mm

99W

sielski

	STADIUM:

Nadolice Wielkie	PROJEKT WYKONAWCZY
------------------	-----------------------

LNY WRAZ A TECHNICZNA	06.2024
--------------------------	---------

NR UPRAWNIEN: 1/DOŚ/15	PODPIS: 
---------------------------	---

3/DOŠ/15	
----------	---


--	--

--	--

K ŻELBETOWYCH, cz.4 - WRAZ Z BLOKIEM ŻYWIENIA	NR RYSUNKU: PW-K-112.1
--	---------------------------

0.1	1.11	CTC900	DISCO-1
-----	------	--------	---------

SKALA 1:25

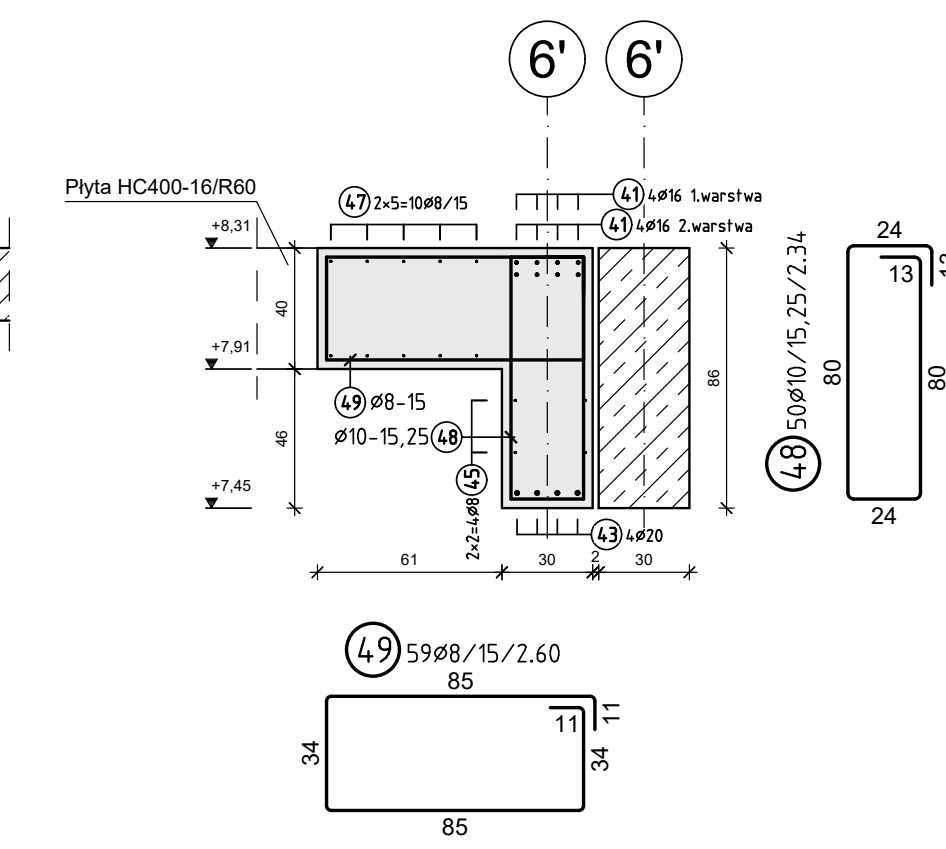

B500B									
Pos.	Ilość	f	Szerokość	Uwa.: Uza.	Pos.	Ilość	f	Szerokość	Uwa.: Uza.
1	12	16	10,65		27	8	12	9,14	
2	14	25	9,40		28	10	20	9,75	
3	14	25	9,50		29	10	20	7,60	
4	5	25	9,50		30	12	10	8,60	
5	16	10	8,50		31	200	10	2,08	
6	120	10	3,18		32	2	12	8,10	
7	120	10	2,54		33	4	20	7,20	
8	4	12	9,00		34	2	20	6,70	
9	4	12	8,80		35	14	8	7,08	
10	4	12	4,95		36	7	8	6,96	
11	4	12	4,85		37	7	8	6,91	
12	4	12	4,85		38	56	8	3,06	
13	2	12	4,85		39	14	8	3,06	
14	4	12	8	4,70	40	4	16	6,07	
15	8	8	8,05		41	12	16	5,50	
16	8	8	4,60		42	4	20	4,70	
17	72	8	2,22		43	4	20	3,95	
18	50	4	5,00		44	20	30	9,50	
19	2	20	5,20		45	4	8	8,60	
20	6	20	4,70		46	29	10	1,54	
21	2	20	2,30		47	10	8	1,12	
22	2	20	3,50		48	50	10	2,34	
23	2	20	2,75		49	59	8	2,60	
24	2	10	4,10		50	10	8	1,12	
25	2	10	2,35		51	19	8	1,55	
26	102	10	1,58						

F (mm)	L (m)	G (kg)	F (mm)	L (m)	G (kg)
8	807,80	358,581	10	1077,32	1024,906
12	2020,02	223,794	15	2168,88	342,201
20	3733,20	921,804	25	2944	1134,210

Całkowita całkowita 4055,965 kg

PRACOWNIA PROJEKTOWA:
BCM ARCHITEKCI SP. Z O.O.
ul. Purkyniego 1/413, 50-155 Wrocław

PRACOWNIA BRANŻOWA:
MP KONSTRUKCJE UPB Piotr Ciesiel
ul. Dzielna 3D, 54-152 Wrocław

GMINA CZERNICA
ul. Kolejowa 3, 55-003 Czernica

NADOLICE WIELKIE
ul. Wiedzy, 55-003 Nadolice Wielkie
działki nr: 309/1026, 309/1027; AM-01; Na
TEMAT:

KONSTRUKCJE PROJEKTANT:

KONSTRUKCJE SPRAWDZAJĄCY: mgr inż. Patryk Germata	
--	--

KONSTRUKCJE WSPÓLPRACA:	
mgr inż. Monika Tymczyszyn	

SKALA:	TEMAT RYSUNKU:
1:25	ZBROJENIE BELEK 2 PRZEDSZKOLE WRA

	BLOR SZROENT 1/3
--	------------------

Handwritten signature

[illegible][illegible]

PW-K-112.1

KDN = xxx DICA0 de