


**KONIEC DROGI PIESZYCH I ROWERÓW
KONIEC ETAPU 3**


km 8+270,00

**KŁADKA ROWEROWA
km 8+179,51**

**OŚWIETLENIE PRZEJŚCIA I RZEJAZDU
DROGI DLA PIESZYCH I ROWERÓW**

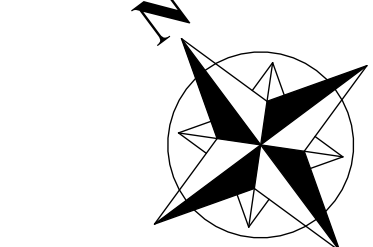

Łączy rys. D-14

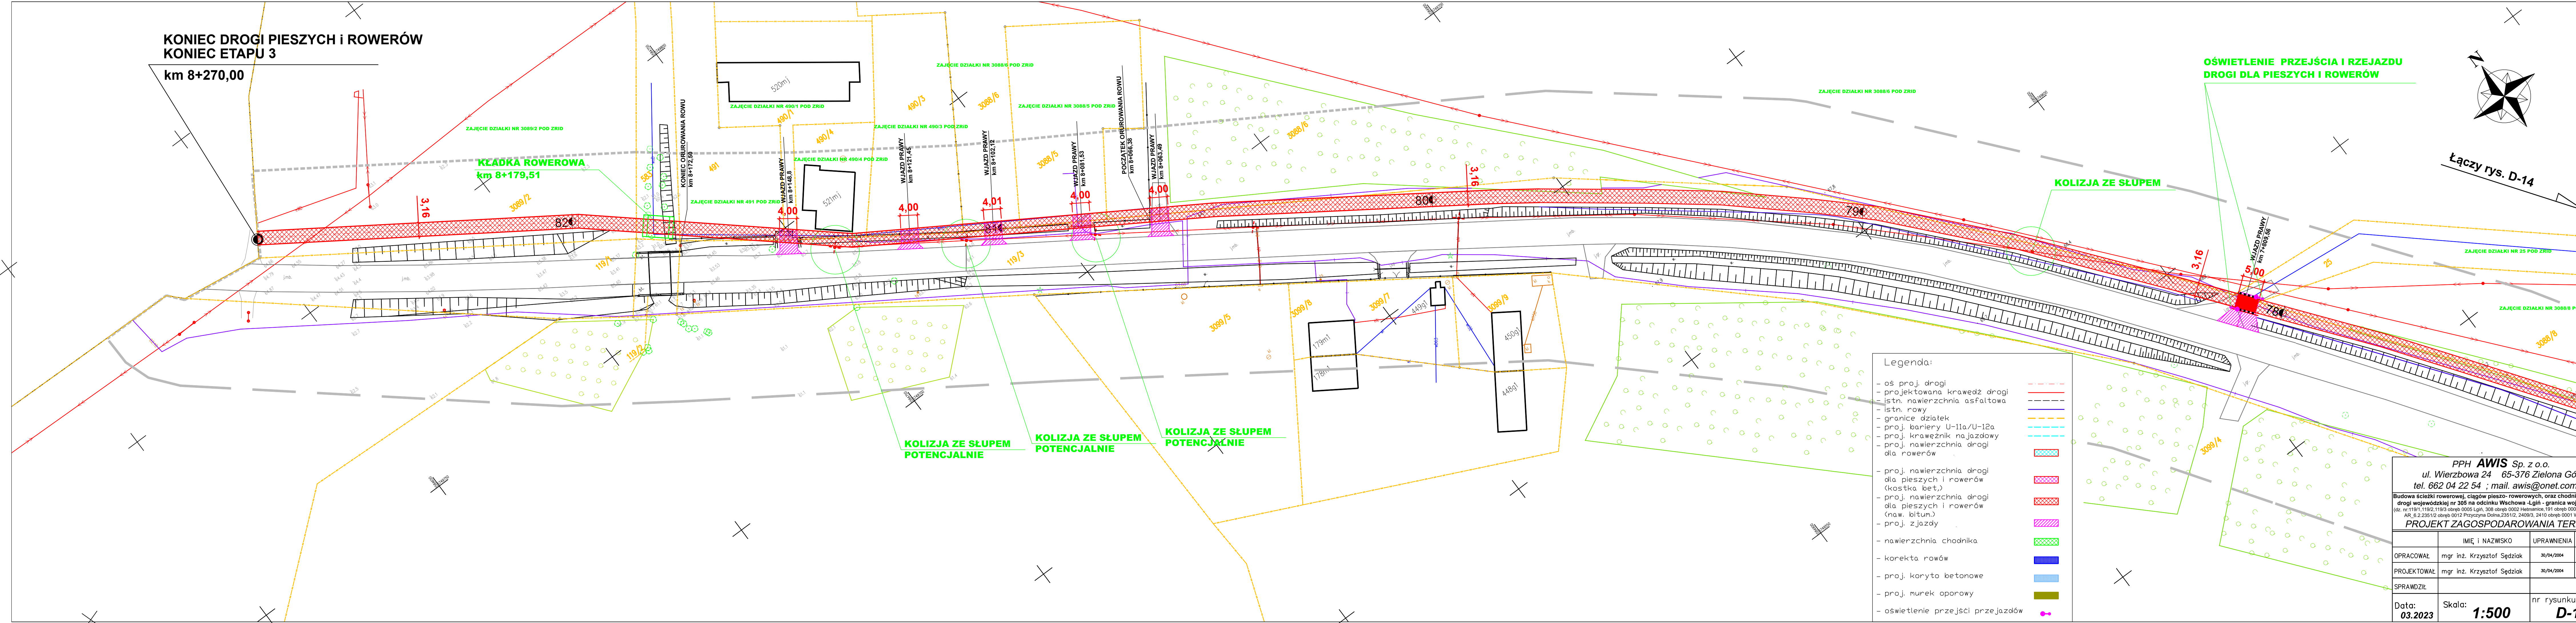

Legenda:

- oś proj. drogi
- projektowana kraweź drogi
- istn. nawierzchnia asfaltowa
- istn. rowy
- granice działek
- proj. bariery U-11a/U-12a
- proj. krawężnik na jazdowy
- proj. nawierzchnia drogi dla rowerów
- proj. nawierzchnia drogi dla pieszych i rowerów (kostka bet.)
- proj. nawierzchnia drogi dla pieszych i rowerów (naw. bitum.)
- proj. zjazdu
- nawierzchnia chodnika
- korekta rowów
- proj. koryta betonowe
- proj. murek oporowy
- oświetlenie przejści przejazdów

PPH AWIS Sp. z o.o.
ul. Wierzbowa 24 65-376 Zielona Góra
tel. 662 04 22 54 ; mail. awis@onet.com.pl

Budowa ścieżki rowerowej, ciągów pieszo-rowerowych, oraz chodników wzdłuż drogi wojewódzkiej nr 305 na odcinku Wschowa -Lgln - granica województwa (dz. nr: 119/1, 119/2, 119/3 obręb 0005 Lgln, 308 obręb 0002 Helmanice, 191 obręb 0008 Nowa Wieś, AR, B, 2, 235/12 obręb 0012 Przyżyno Dolna, 235/12, 2409/3, 2410 obręb 0001 Wschowa)

PROJEKT ZAGOSPODAROWANIA TERENU

OPRACOWAŁ	IMIE I NAZWISKO	UPRAWNIENIA	PODPIS
PROJEKTOWAŁ	mgr inż. Krzysztof Sędziak	30/04/2004	
SPRAWDZIŁ	mgr inż. Krzysztof Sędziak	30/04/2004	

Data: 03.2023 Skala: 1:500 nr rysunku: D-15